

COMMITTENTE  
**FRANCISCANUM srl**  
Via Fermi, 7  
25087 - Salò (BS)

PROGETTO  
OPERE DI RIPAVIMENTAZIONE  
PORZIONE DI VIA CALLEGARI E  
MARCIAPIEDE VIA SPALTO SAN  
MARCO

STUDIO DI FATTIBILITÀ

RIFERIMENTO 20-22

TAVOLA

PLANIMETRIA DI PROGETTO


TAV. N° **03**


SCALA: 1:200, 1:20

STATO AGGIORNAMENTI	motivo modifica	data
00	CREAZIONE	28/03/2024
01	MODIFICA LAYOUT E SPECIFICHE	22/04/2024

PROGETTAZIONE  
**b+ma**  
ARCHITETTURA  
URBANISTICA  
INGEGNERIA  
b+maassociati srl  
Viale Due degli Abruzzi 103  
25124 - Brescia  
tel 030388499 - fax 0303387659  
e-mail info@bmasrl.it  
sito web www.bmasrl.it

PROGETTISTA  
Arch. Fausto Baresi  
Ing. Riccardo Manfredi  
Arch. Guillermo Arnaudo

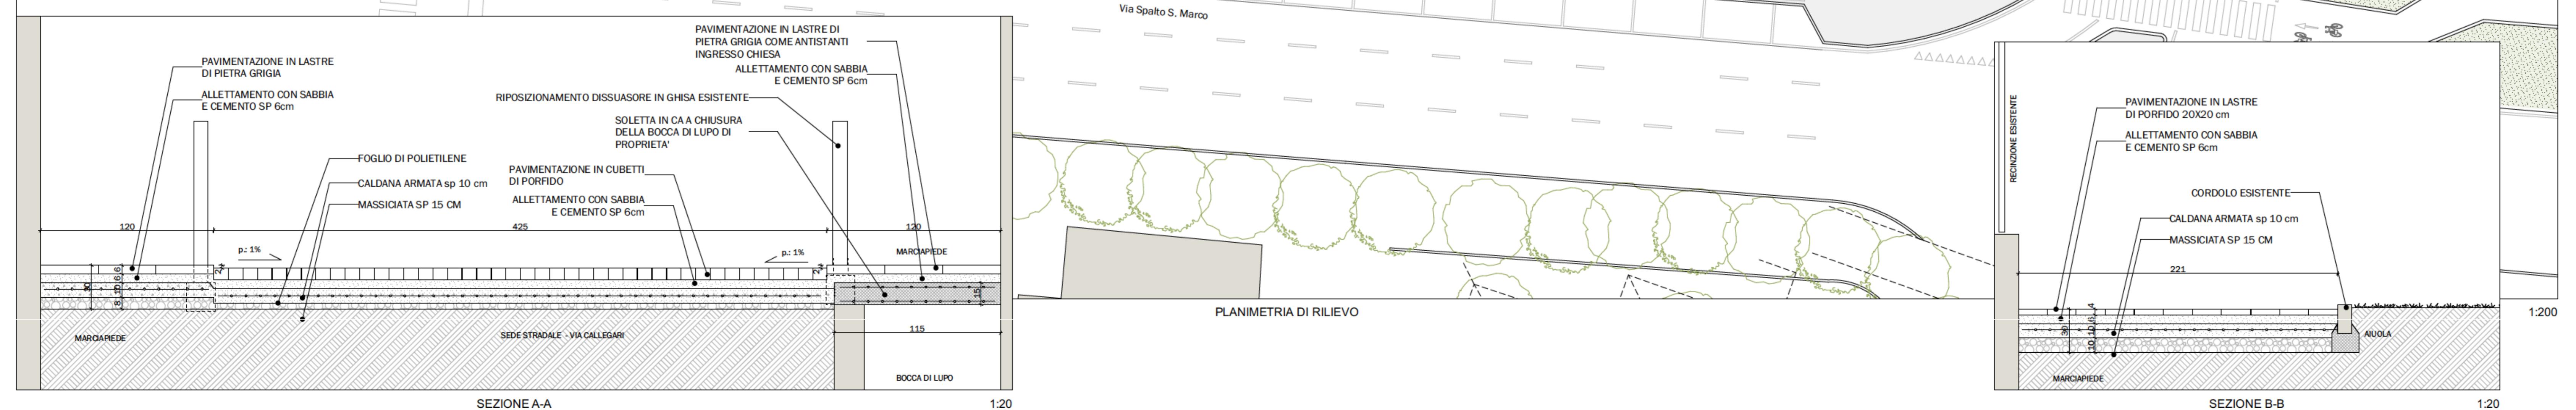

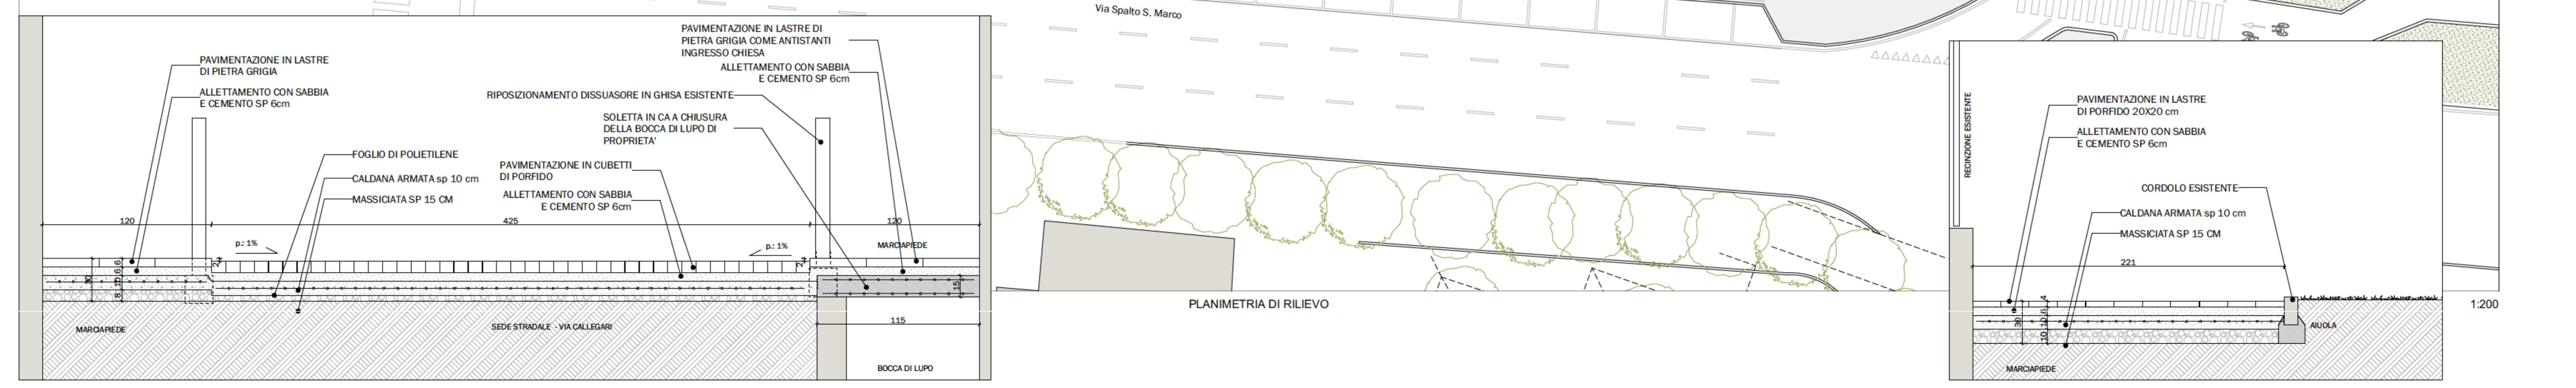

! AREA DI INTERVENTO	
Pavimentazione in pietra grigia	82 mq
Pavimentazione in cubetti di porfido	200 mq
Pavimentazione in lastre di porfido 20x20 cm	462 mq
cordolo in granito 15x25 cm	91 ml

COMMITTENTE  
**FRANCISCANUM srl**  
Via Fermi, 7  
25087 Salò (BS)

**PROGETTO  
OPERE DI RIPAVIMENTAZIONE  
PORZIONE DI VIA CALLEGARI E  
MARCIAPIEDE VIA SPALTO SAN  
MARCO**

STUDIO DI FATTIBILITA'

PIANIMETRIA DI PROGETTO

TAV. N° 03

## STATO ASSEGNAZIONI

rev. n°	motivo modifica	data
00	CREAZIONE	28/03/2024

01 MODIFICA LAYOUT E SPECIFICHE 22/04/2024

\_\_\_\_\_

\_\_\_\_\_

\_\_\_\_\_

PROGETTAZIONE PROGETTISTA

b+ma

URBANISTICA  
INGEGNERIA

**B+MAssociati srl**  
Viale Duca degli Abruzzi 103  
35134, Bassano

e-mail [info@bmasrl.it](mailto:info@bmasrl.it)  
sito web [www.bmasrl.it](http://www.bmasrl.it)

2 - Q - STUDIO DI FATTIBILITA' X CONVENZIONE\02\_GRAFICI\20-22\_Q - FATTIBILITAR0a 26 03 2024.ppt