


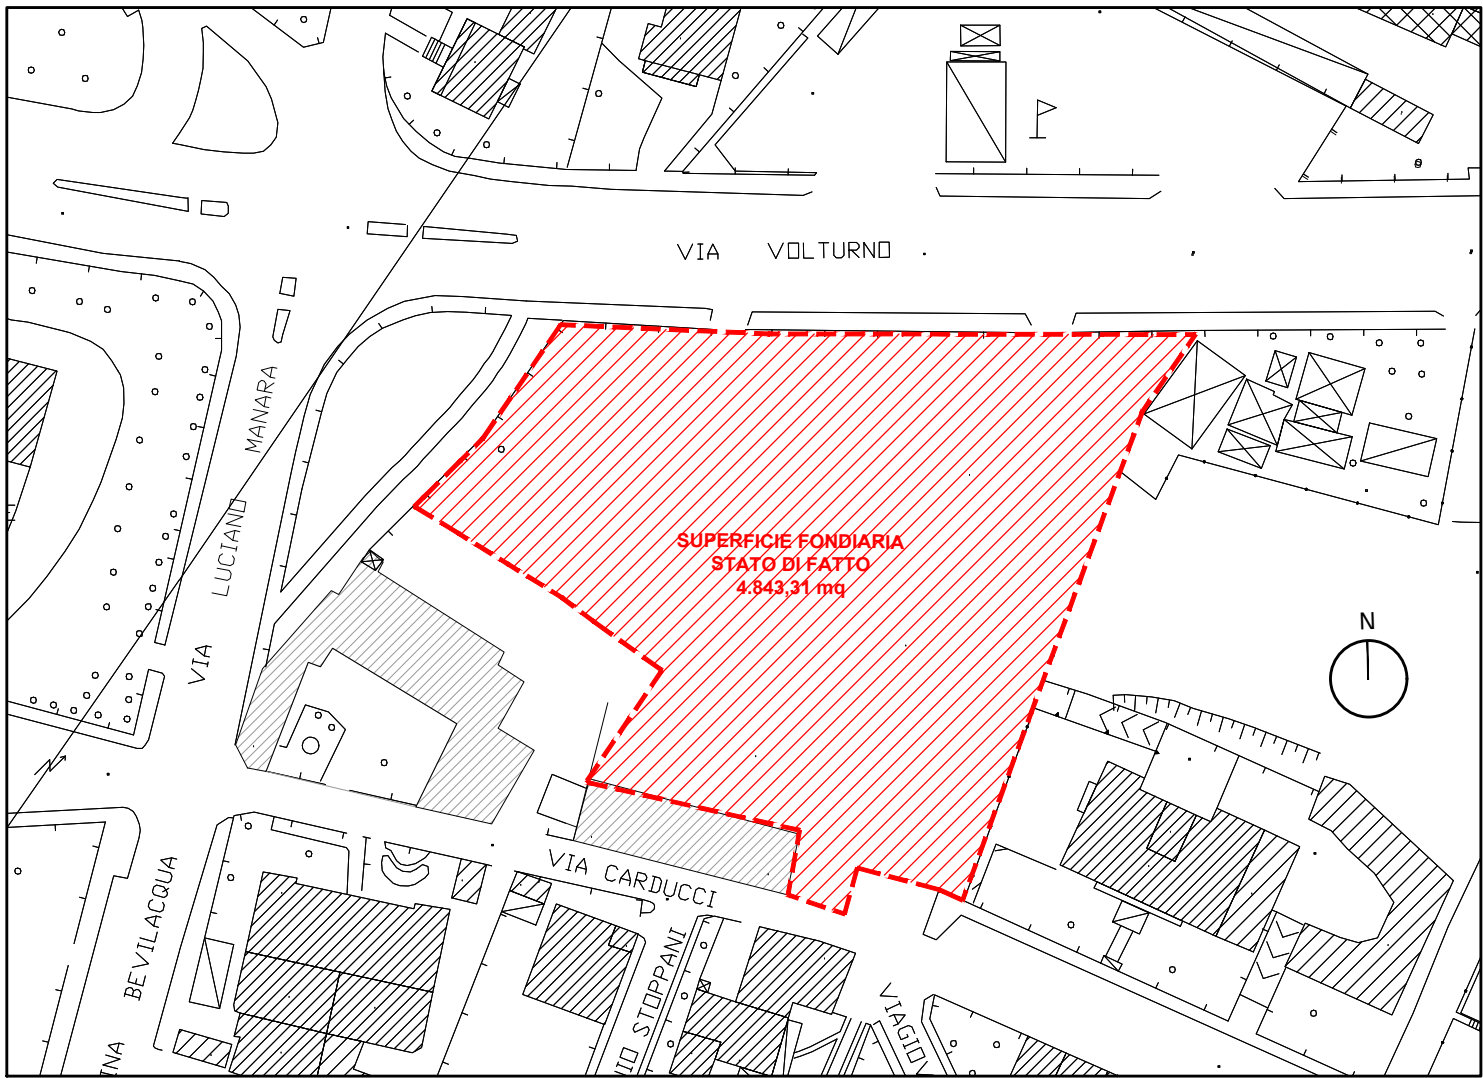

IDENTIFICAZIONE AREA OGGETTO DI ISTANZA - scala 1:1000



ORTOFOTO AEREA

committente


progettista

COMUNE DI BRESCIA - PROVINCIA DI BRESCIA
PIANO ATTUATIVO IN VARIANTE ALLO STRUMENTO URBANISTICO
AMBITO DI TRASFORMAZIONE DEL D.D.P. - AT-D.2.1 TRIVELLINI OVEST

Rizzinelli & Vezzoli architetti associati	COMMITTENTE - client REAL ENERGY s.r.l. via Toscana, 6 25038 Rovato (BS)	SITO - site Brescia via VOLTURNO fg. 82 mapp. 534 - 535 - 238 - 502	LAVORO - work TAVOLA No. - sheets
	Progettista: arch. Giorgio Vezzoli		000 EMISSIONE: 24.02.2023 REVISIONE: G.V. APPROVAZIONE: G.V.
arch. giorgio vezzoli arch. anna rizzinelli			001 EMISSIONE: 01.08.2023 REVISIONE: G.V. APPROVAZIONE: G.V.
via Caltanissetta, 41/A 25124 Brescia			002 EMISSIONE: REVISIONE: APPROVAZIONE:
tel. 0302422284 fax. 0302475405 info@rizzinellivezzoli.it	ELABORATI ISTANZA URBANISTICA	PROGETTO PIANTA_PIANO_TERRA	003 EMISSIONE: REVISIONE: APPROVAZIONE:
			004 EMISSIONE: REVISIONE: APPROVAZIONE:
			005 EMISSIONE: REVISIONE: APPROVAZIONE:

SCALA - scale - 1:200 - 1:1000

LAVORO
A07

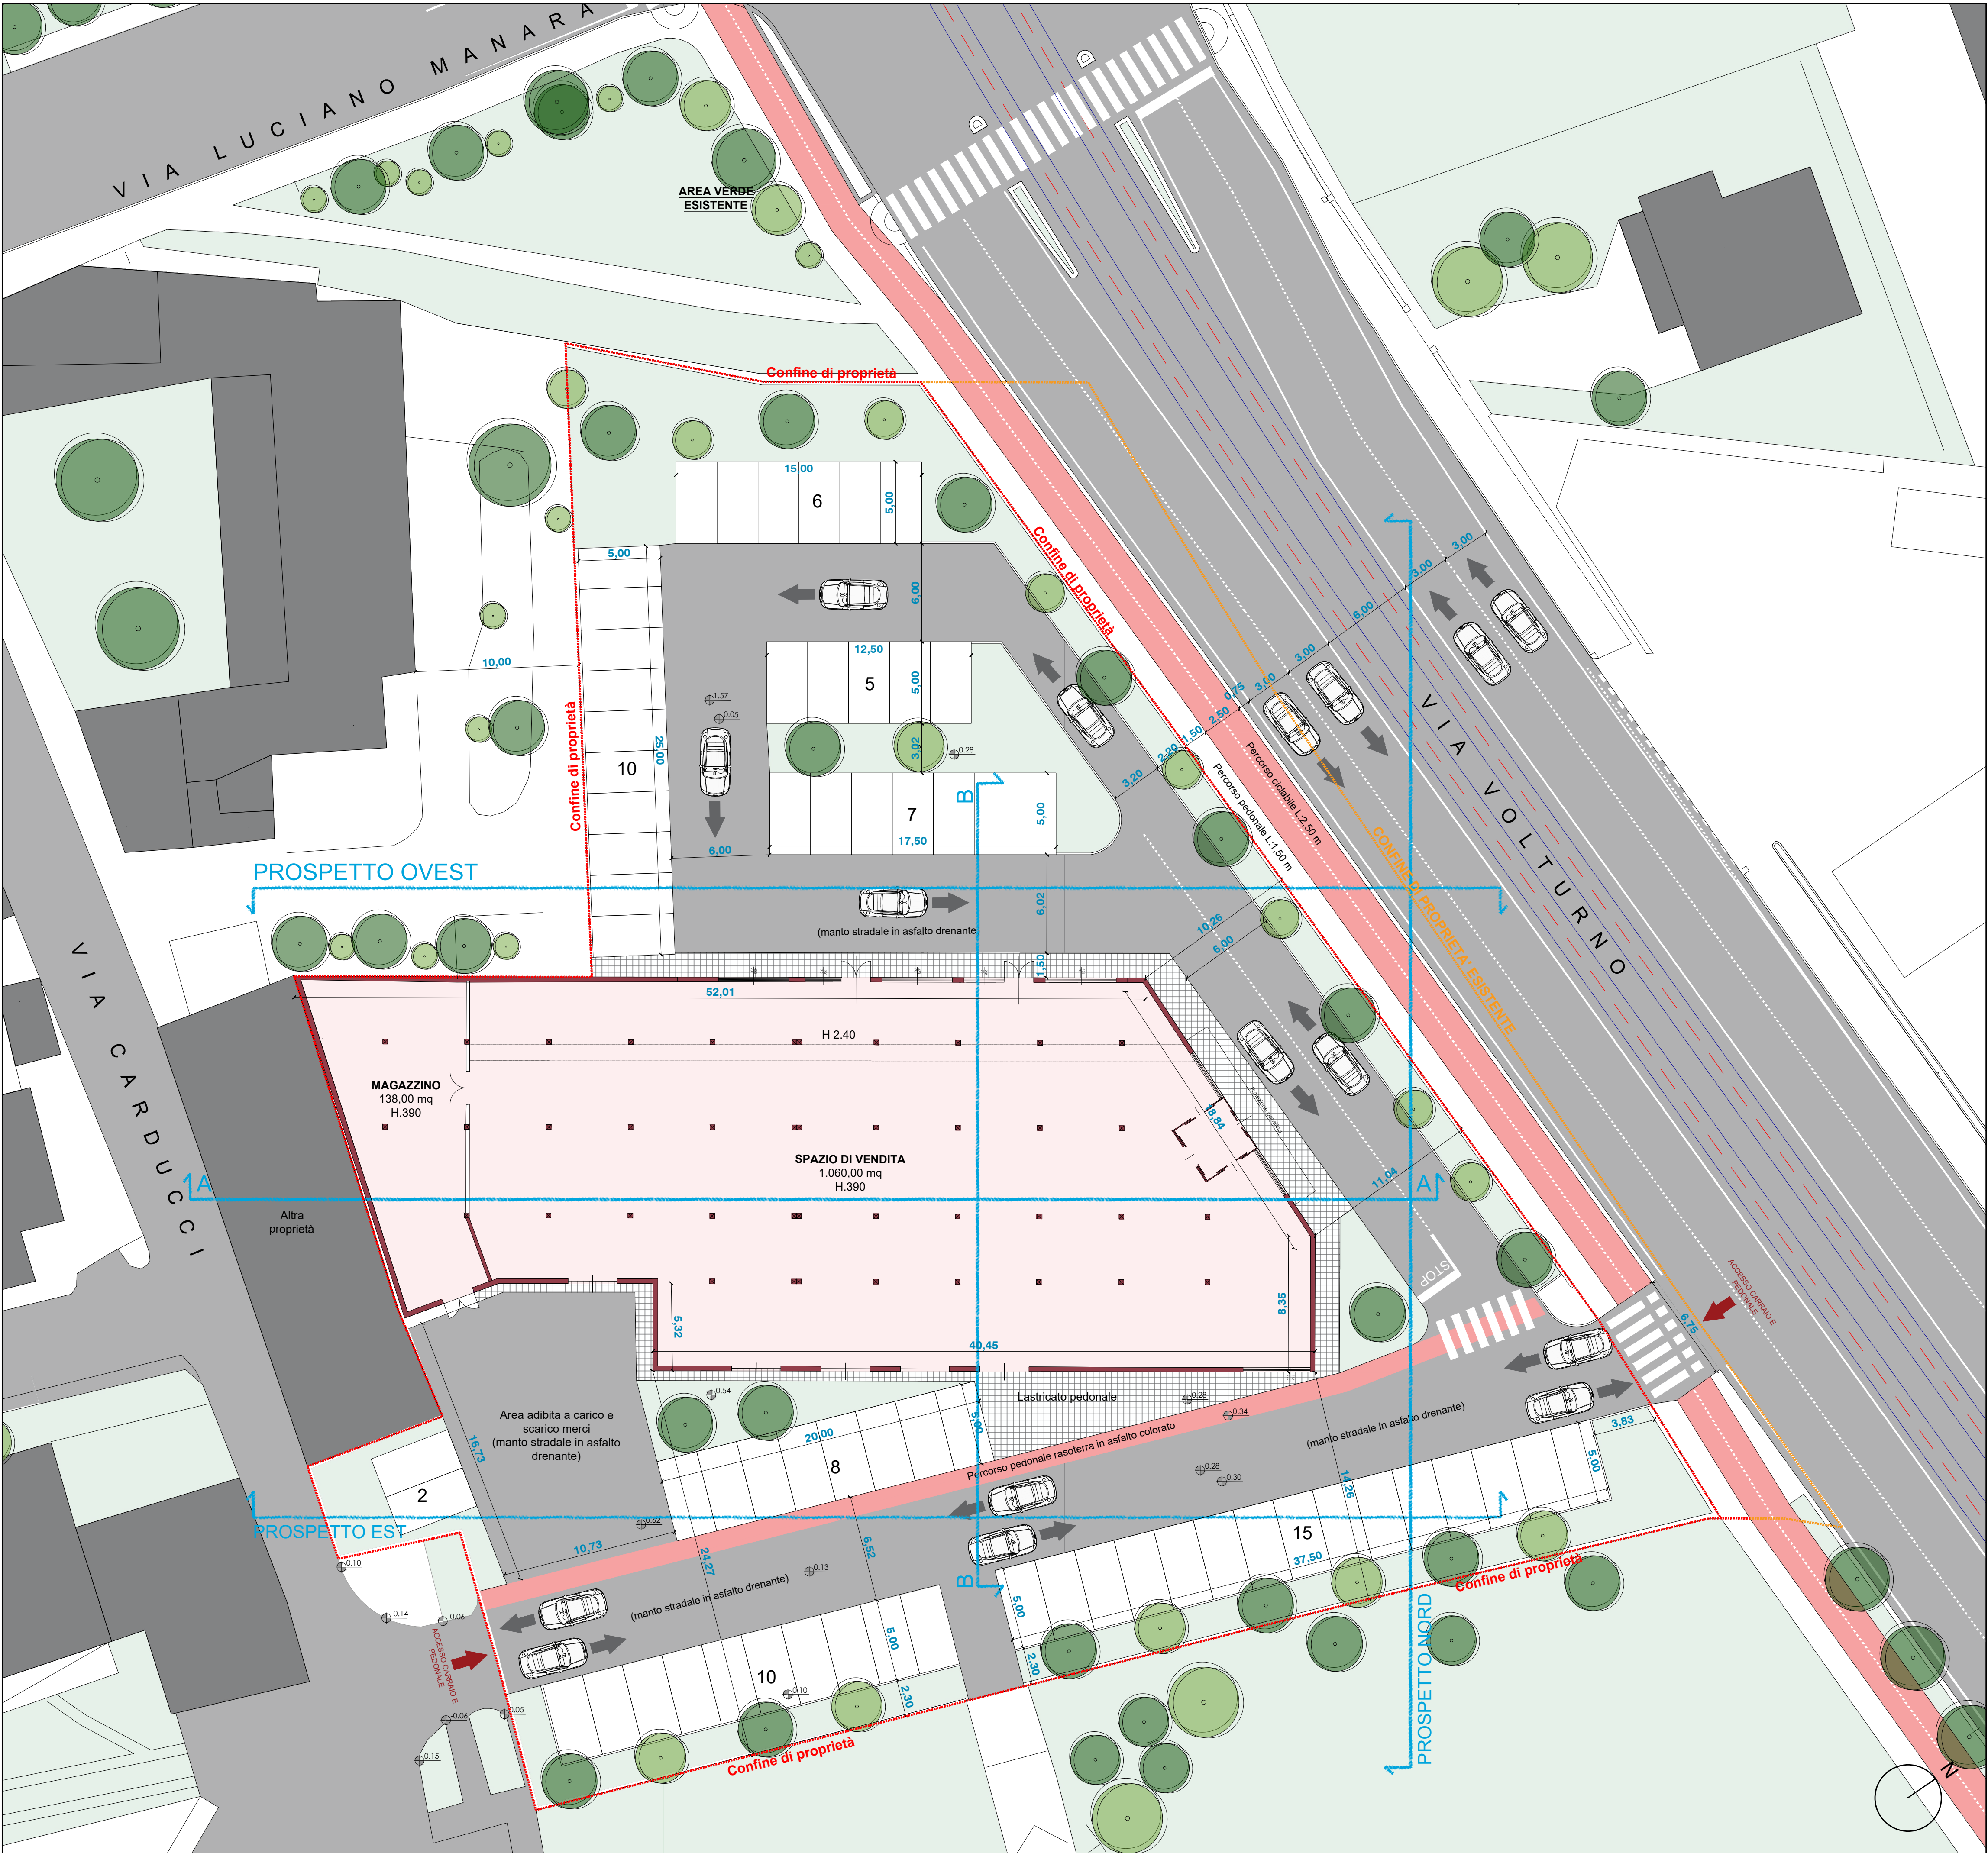

PLANIMETRIA GENERALE DI RILIEVO - scala 1:200