
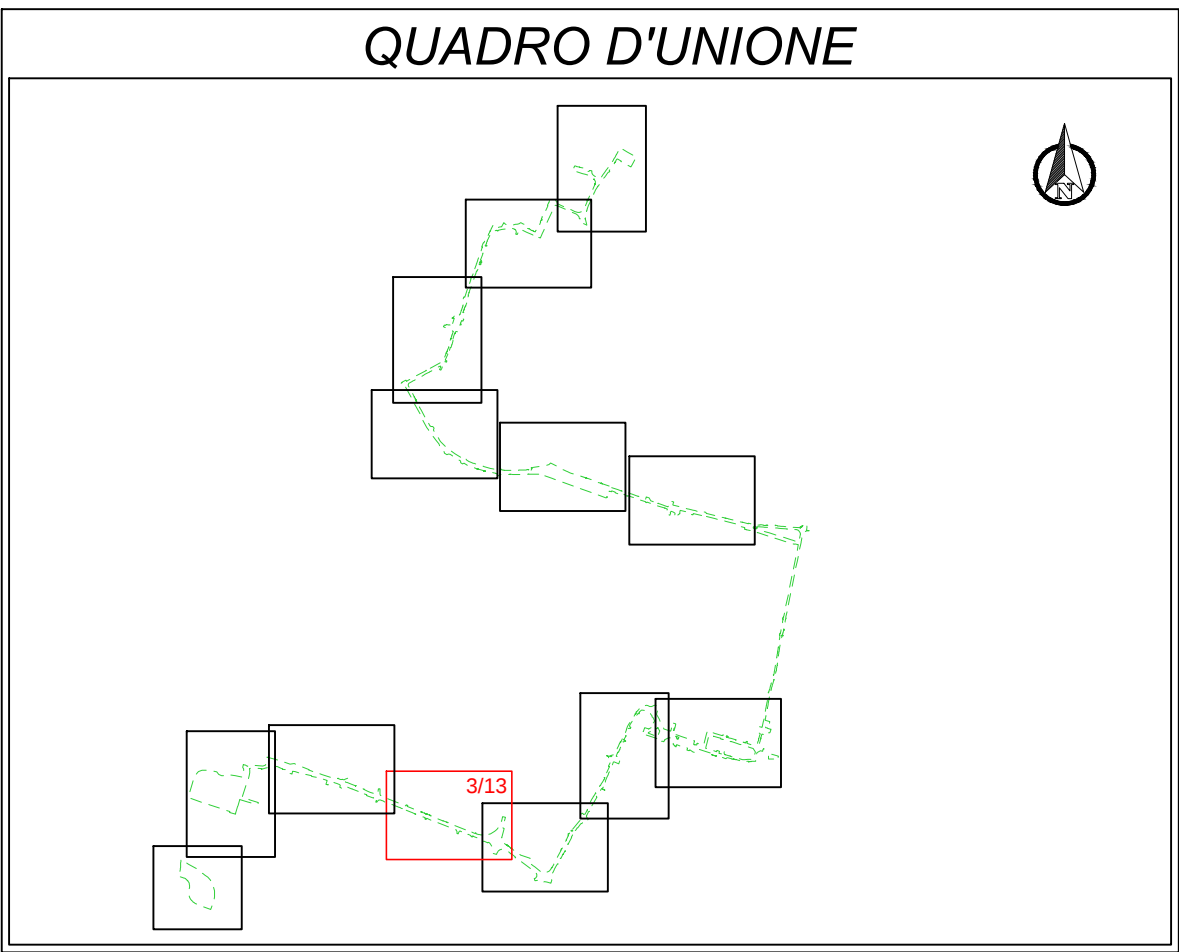


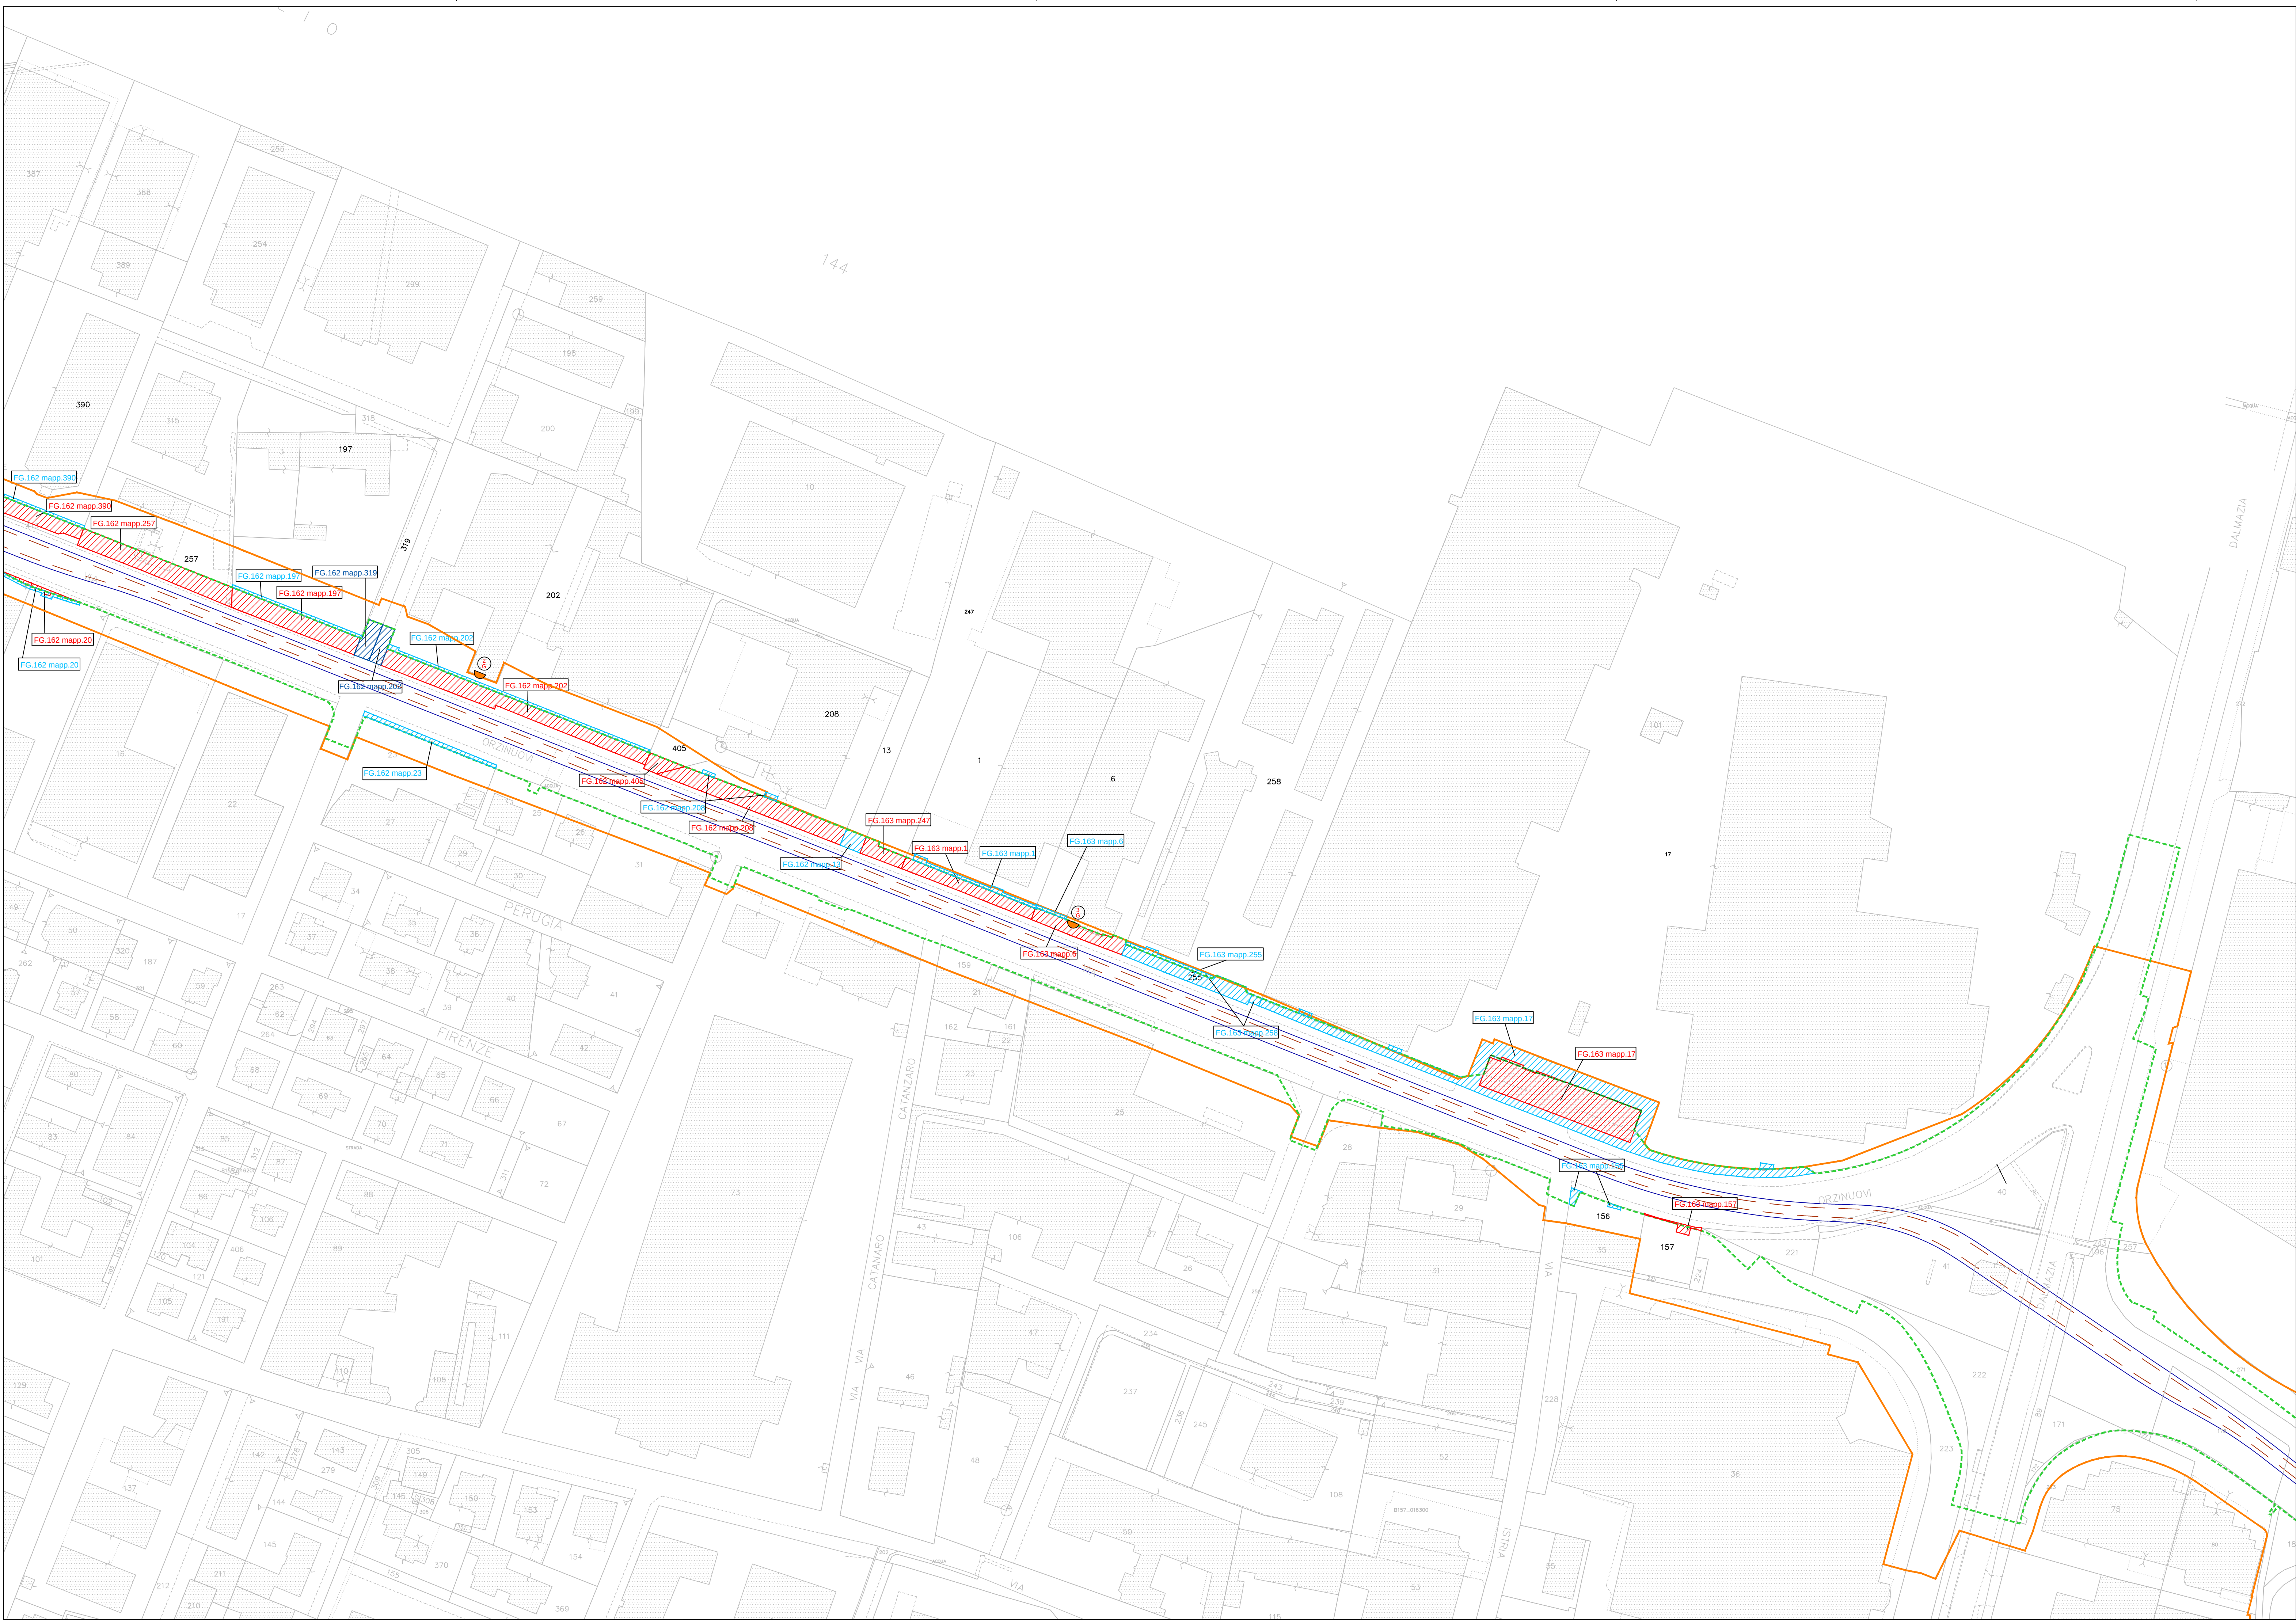

LEGENDA

LEGENDA:

- LIMITE DI INTERVENTO
- PERIMETRO PARTICELLE ESPROPRIATE
- ESPROPRIO/SERVITU'
- PERIMETRO PARTICELLE OCCUPAZIONE TEMPORANEA
- OCCUPAZIONE TEMPORANEA
- PERIMETRO PARTICELLE ESPROPRIATE/OCCUPATE GIA' SEDE STRADALE PUBBLICA
- ESPROPRIO/OCCUPAZIONE TEMPORANEA PARTICELLE GIA' SEDE STRADALE PUBBLICA
- FASCIA DI SALVAGUARDIA
- SERVITU' PER ANCORAGGIO TIRANTI LINEA DI CONTATTO AI FABBRICATI

RTI Progettisti:

PROGETTAZIONE DEFINITIVA E COORDINAMENTO DELLA SICUREZZA IN FASE DI PROGETTAZIONE DEFINITIVA RELATIVI ALLA REALIZZAZIONE DELLA PRIMA LINEA TRANVIARIA DI BRESCIA "T2" (PENDOLINA - FIERA)
CUP: C81B21013200005 - CIG: 9101132BB5

ELABORATI GENERALI
PIANO PARTICELLARE DI ESPROPRIO
ESPROPRI ED OCCUPAZIONI TEMPORANEE
PLANIMETRIA TAV. 3/13

BRESCIA MOBILITÀ*

RESPONSABILE UNICO DEL PROCEDIMENTO
ARCH. VERA SABATTI
DIRETTORE GENERALE
ING. MARCO MEDEGHINI
ASSISTENZA AL RUP E ASPETTI TECNICI
ING. CLAUDIO ORLANDO, ING. ROBERTO PANSI,
ING. MARCO CORTI
SPECIALISTE MOBILITÀ MANAGER
ING. MICHELA BONERA

COMUNE DI BRESCIA – Assessorato alla Mobilità,
Eliminazione Barriere Architettoniche e Trasporto Pubblico

RESPONSABILE DEL PROCEDIMENTO
ING. STEFANO SBARDELLA

GRUPPO DI PROGETTAZIONE

CAPO PROGETTO COORDINATORE RESPONSABILE
INGEGNERIA DELLE PRESTAZIONI SPECIALISTICHE
ING. SANTI CAMINITI
COORDINATORE TECNICO
ING. DANILLO RUSSO
BIM MANAGER
ING. MIRKO CASAROLI
INFRASTRUTTURE TRAMVIARIE
ING. SANTI CAMINITI
ARCHITETTURA E AGENNAMENTO URBANISTICO
ARCH. SEBASTIANO FILO DE SARDIS
ING. ENRICA CALATOTTO
OPERE STRUTTURALI
ING. ENRICA CALATOTTO
INGENNERIA TECNOLOGICA
ING. ALBERTO PORCHINO
INFRASTRUTTURE E SERVIZI INDUSTRIALI
ING. DOMENICO D'APOLLONIO
ARCHITETTURA
ING. MASSIMILIANO CAPACCI
ESERCIZIO E MANUTENZIONE
ING. GIORGIO COLETTI

RESPONSABILE E CO-CONNESSA
ING. PAOLO MARCHETTI
COORDINATORE PER LA SICUREZZA
ING. LUCA CUCINO
RESPONSABILE QUALITÀ E PROCEDURE
ING. ANDREA DANZI
STUDIO AMBIENTALE
PROF. MATTEO MATTIOLI
RISERVA E IDROLOGIA
ING. DOMENICO NAVE
GEOLOGIA
PROF. MATTEO MATTIOLI
GEOLOGIA
ING. ANDREA OSS
ACUSTICA E VIBRAZIONI
ING. DAVIDE SASDELLI
CANTIERIZZAZIONE E RISOLUZIONE INTERFERENZE
ING. PIETRO CAMINITI
ARCHITETTURA
DOTT. Z. A. GONZALEZ MUÑOZ

COMMESSA	FASE	LOTTO/SUBLOTTO	WBS	DISCIPLINA	TIPO/NUMERO	LAVOR/APPROV.	REV.	SCALA
BST2	PD	LG 00	COM	ESP	T 003	A1	D	1:1000
REV.	DATA	DESCRIZIONE	REDATTO	VERIFICATO	APPROVATO	AUTORIZZATO		
A	16/12/2022	EMISSIONE	GIUZZI	D.RUSSO	D.RUSSO	S.CAMINITI		
B	31/01/2023	REVISIONE_A_SEGUITO_RISCONTRI_S.A	GIUZZI	D.RUSSO	D.RUSSO	S.CAMINITI		
C	24/03/2023	REVISIONE_A_SEGUITO_OSSERVAZIONI_COMUNE_BS	GIUZZI	D.RUSSO	D.RUSSO	S.CAMINITI		
D	04/12/2023	REVISIONE_A_SEGUITO_CDS	GIUZZI	D.RUSSO	D.RUSSO	S.CAMINITI		