



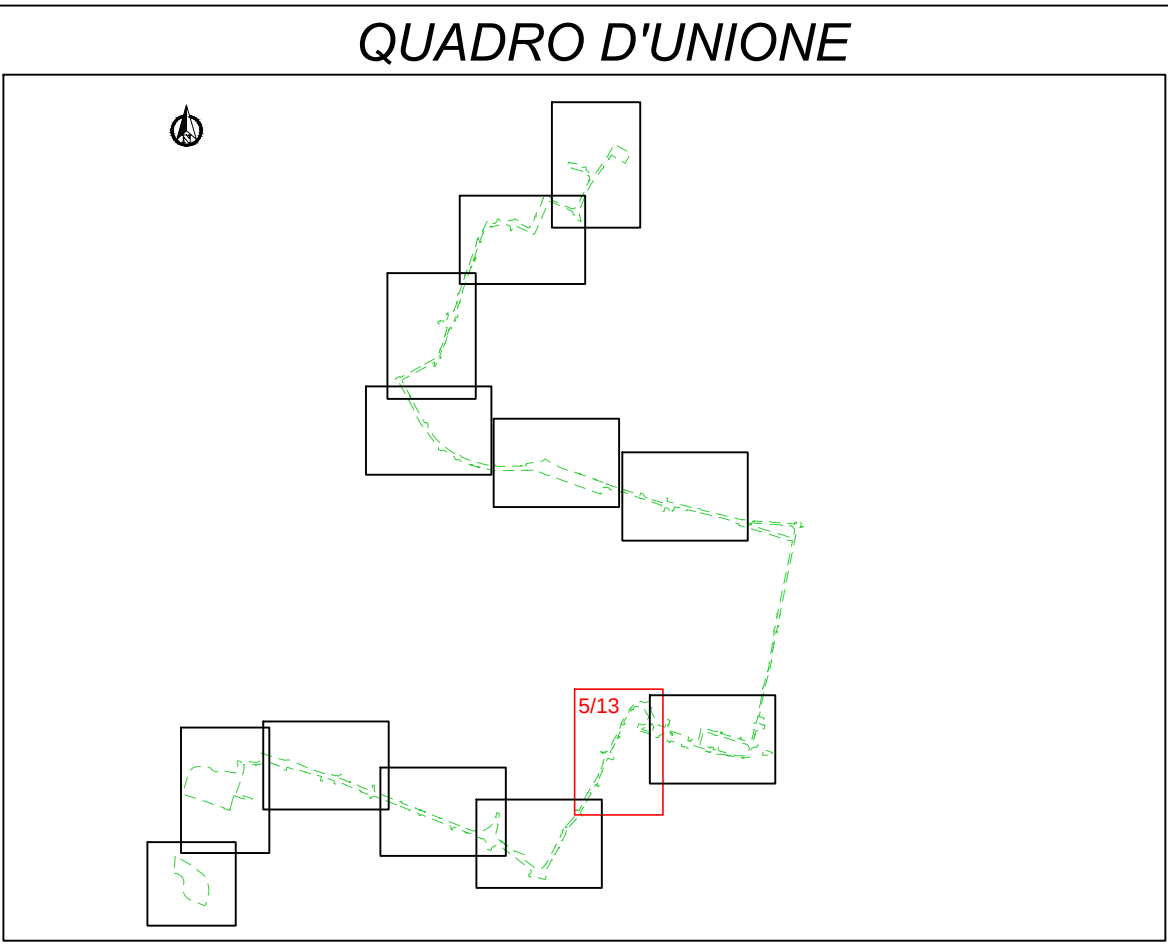

LEGENDA

LEGENDA:

- LIMITE DI INTERVENTO
- PERIMETRO PARTICELLE ESPROPRIATE
- ESPROPRIOSERVITU'
- PERIMETRO PARTICELLE OCCUPAZIONE TEMPORANEA
- OCCUPAZIONE TEMPORANEA
- PERIMETRO PARTICELLE ESPROPRIATE/OCCUPATE GIA' SEDE STRADALE PUBBLICA
- ESPROPRIO/OCCUPAZIONE TEMPORANEA PARTICELLE GIA' SEDE STRADALE PUBBLICA
- FASCIA DI SALVAGUARDIA
- SERVITU' PER ANCORAGGIO TIRANTI LINEA DI CONTATTO AI FABBRICATI

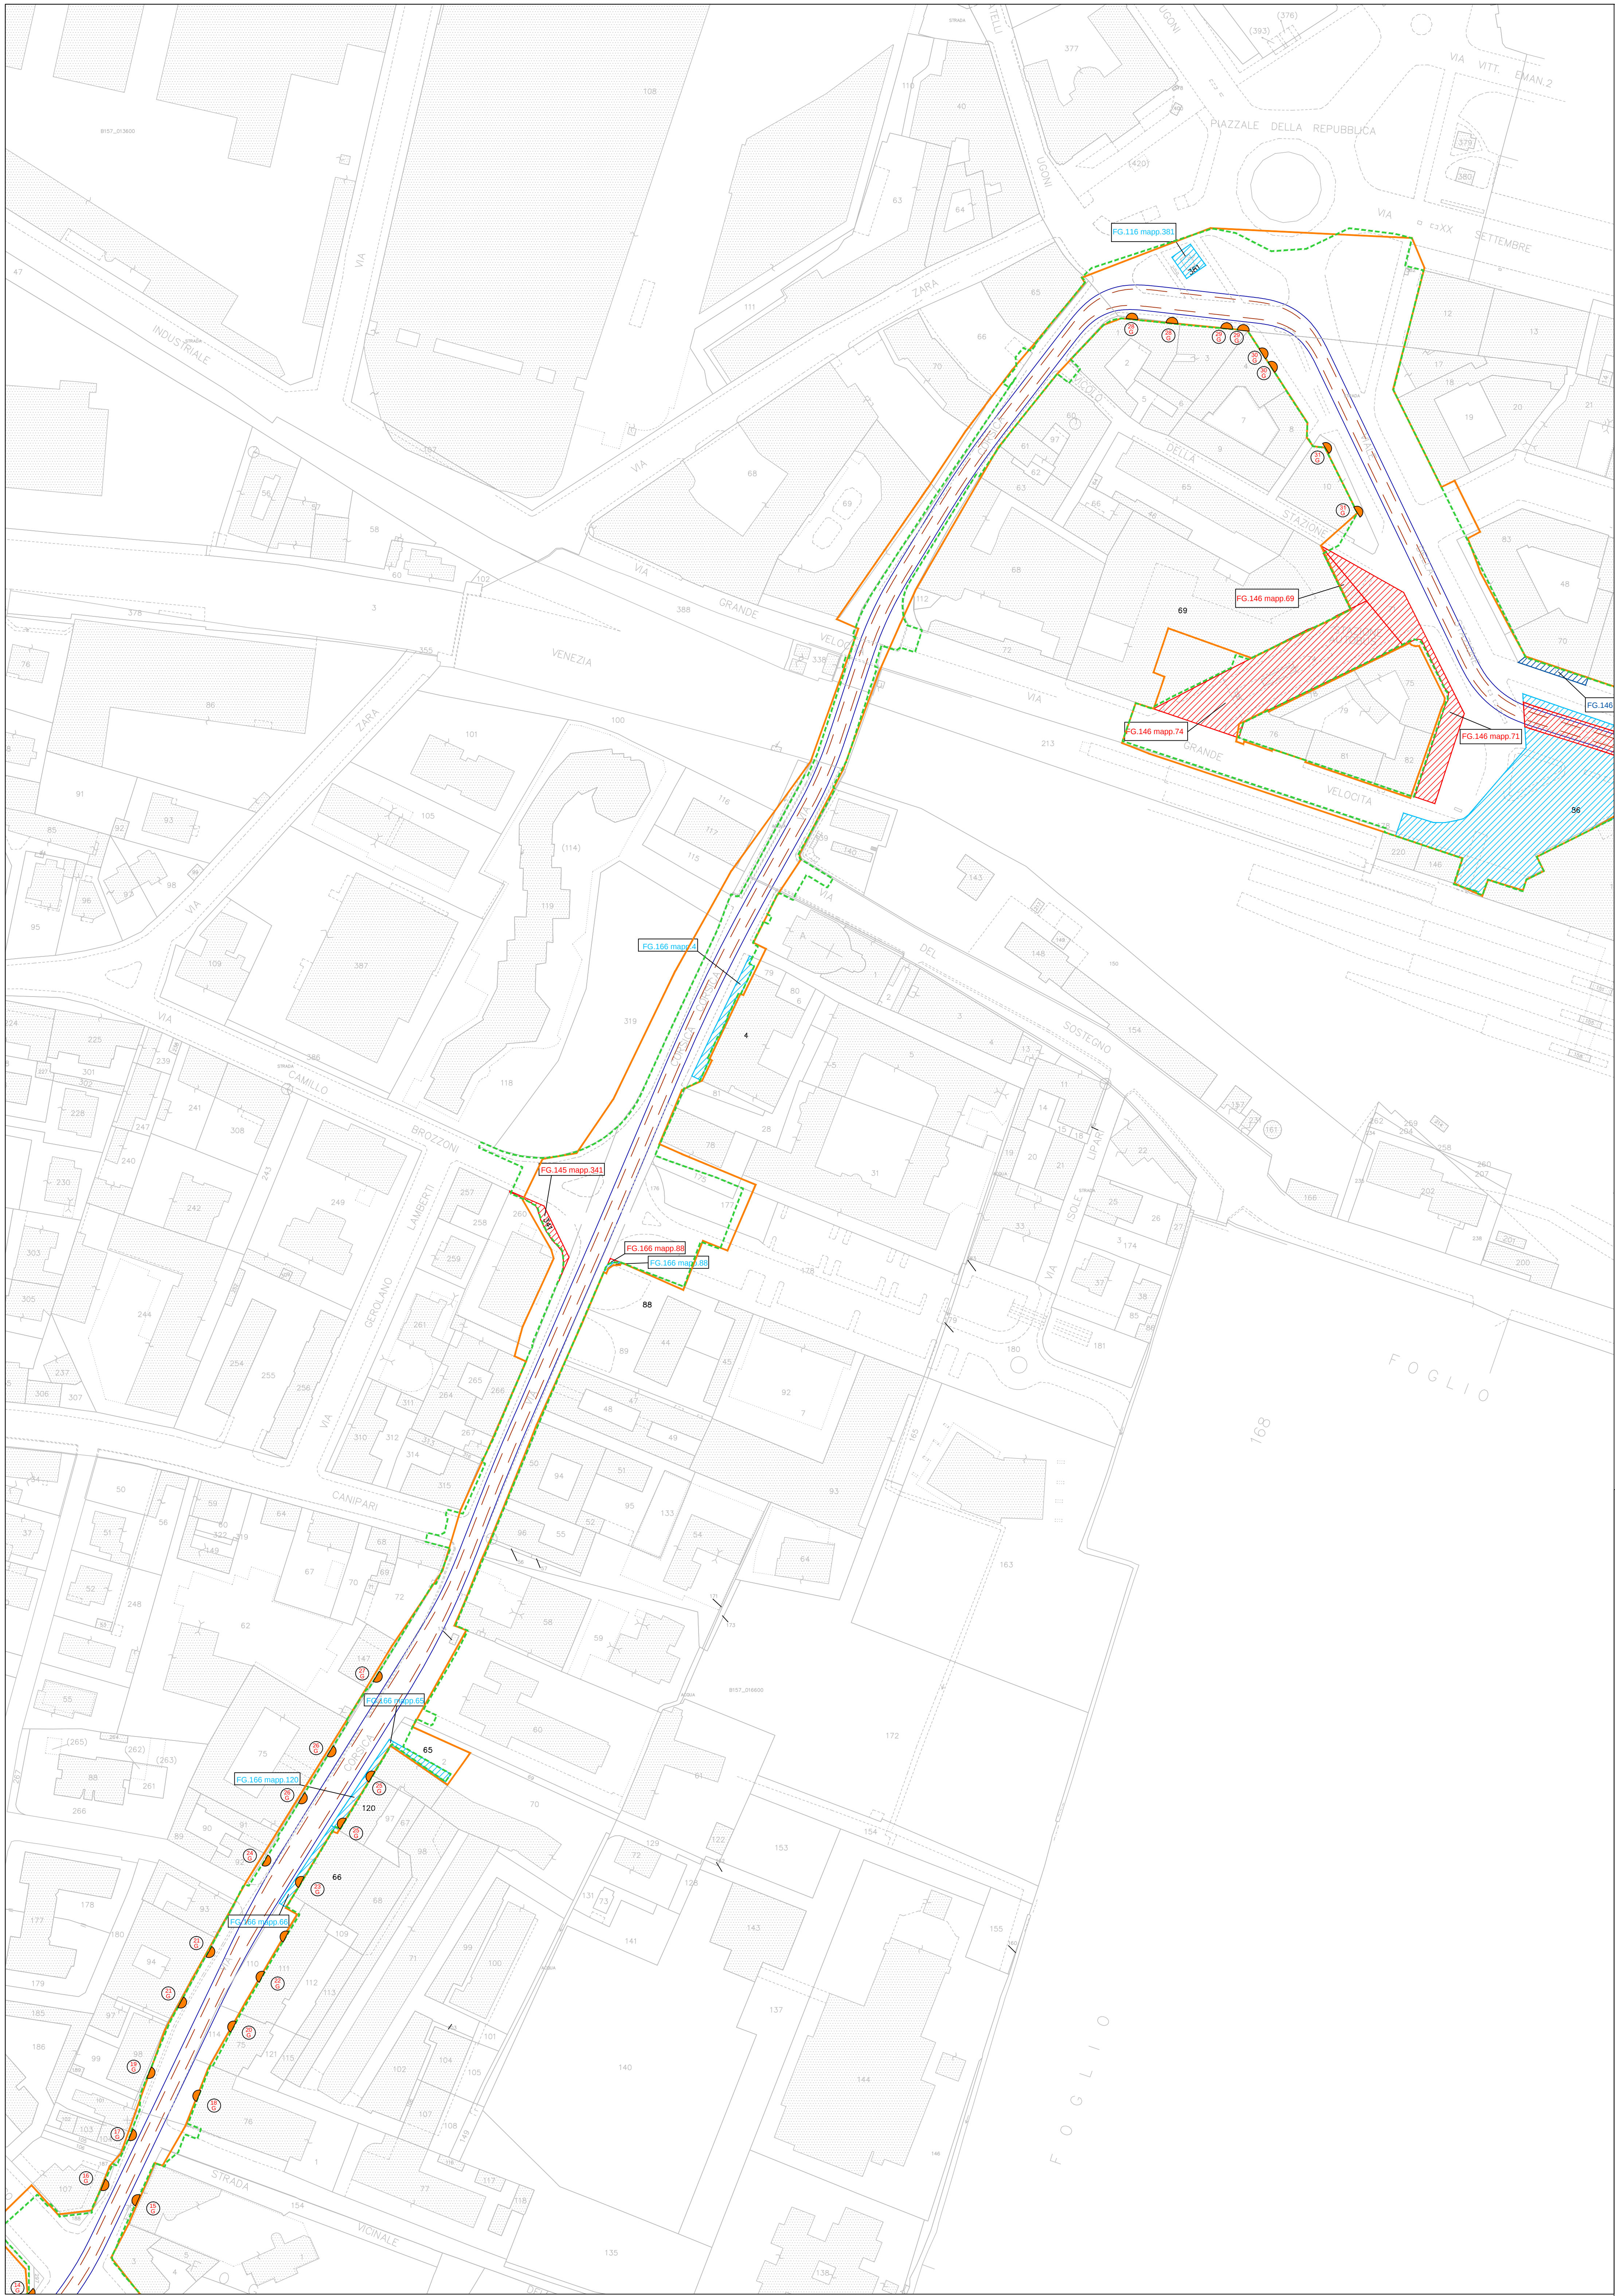

RTI Progettisti:



PROGETTAZIONE DEFINITIVA E COORDINAMENTO DELLA SICUREZZA IN FASE DI PROGETTAZIONE DEFINITIVA RELATIVI ALLA REALIZZAZIONE DELLA PRIMA LINEA TRANVIARIA DI BRESCIA "T2" (PENDOLINA - FIERA)

CUP: C81B2101320005 - CIG: 9101132B85

ELABORATI GENERALI

PIANO PARTICELLARE DI ESPROPRIO

ESPROPRI ED OCCUPAZIONI TEMPORANEE

PLANIMETRIA TAV. 5/13

BRESCIA MOBILITÀ*

RESPONSABILE UNICO DEL PROCEDIMENTO

ARCH. VERA SABATTI

DIRETTORE GENERALE

ING. MARCO MEDIGHINI

ASSISTENZA AL RUP E ASPETTI TECNICI

ING. CLAUDIO ORLANDI, ING. ROBERTO PANSI,

ING. MARCO CORTI

OGG E MOBILITÀ MANAGER

ING. MICHELA BONERA

GRUPPO DI PROGETTAZIONE

CAPO PROGETTO COORDINATORE RESPONSABILE

INTERPRETARE DELLE PRESTAZIONI SPECIALISTICHE

ING. SANTI CAMINITI

COORDINATORE TECNICO

ING. DANIELE RUSSO

BRANCONIERE

ING. MIRKO CASAROLI

INFRASTRUTTURE, TRANSMEDIA

ING. SANTI CAMINITI

ARCHITETTURA E INSERIMENTO URBANISTICO

ARCH. SEBASTIANO FALCI DE SARNO

OPERE STRUTTURALI

ING. ERICA CALABROZZO

INGENIERI TECNOLOGICI

ING. ALBERTO FORCHINO

INGENIERI CIVILI ED INDUSTRIALI

ING. DOMENICO D'APOLLONIO

ABINGENIERI

ING. MASSIMILIANO CAPACCI

ESERCIZIO E MANUTENZIONE

ING. GIORGIO COLETTI

RESPONSABILE ED OMESSA

ING. PAOLO MARCHETTI

COORDINATORE DELLA SICUREZZA

ING. LUCA CUCINO

RESPONSABILE QUALITÀ E PROCEDURE

STUDIO APATO AMBIENTALE

PROF. MATTEO MATTIOLI

INGENIERIA E INGEGNERIA

ING. DOMENICO MAVE

INGENIERIA

PROF. MATTEO MATTIOLI

INGENIERIA

ING. ANDREA GISS

ACUSTICA E VIBRAZIONI

ING. DAVIDE SASDELLI

CANTIERIZZAZIONE E RISOLUZIONE INTERFERENZE

ING. PIETRO CAMINITI

ARCHITETTURA

DOCT. Z. X. GONZALEZ MURO

COMMESSA	FASE	LOTTO/SUBLOTTO	WBS	DISCIPLINA	TPOI NUMERO	LAVORO/PROV.	REV.	SCALA
BST2	PD	LG 00	COM	ESP	T 005	A1	D	1:1000

REV.	DATA	DESCRIZIONE	REDATTO	VERIFICATO	APPROVATO	AUTORIZZATO
A	16/12/2022	EMISSIONE	GIUZZI	D.RUSSO	D.RUSSO	S.CAMINITI
B	31/01/2023	REVISIONE_A_SEGUITO_RISCONTRI_S.A.	GIUZZI	D.RUSSO	D.RUSSO	S.CAMINITI
C	24/03/2023	REVISIONE_A_SEGUITO_OSSERVAZIONI_COMUNE_BS	GIUZZI	D.RUSSO	D.RUSSO	S.CAMINITI
D	04/12/2023	REVISIONE_A_SEGUITO_CDS	GIUZZI	D.RUSSO	D.RUSSO	S.CAMINITI