



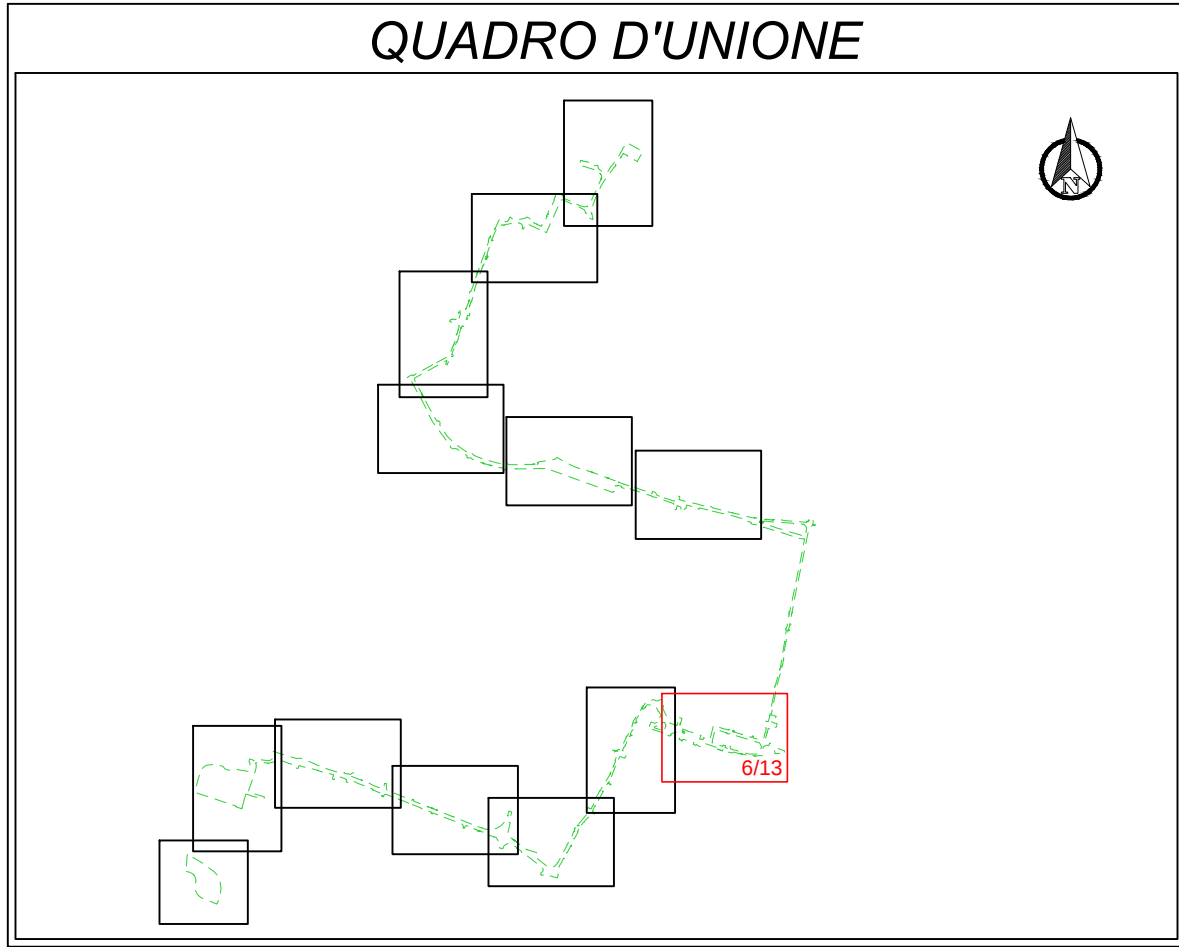

- LEGENDA
- LEGENDA:
- LIMITE DI INTERVENTO
 - PERIMETRO PARTICELLE ESPROPRIATE
 - ESPROPRIO/SERVITU'
 - PERIMETRO PARTICELLE OCCUPAZIONE TEMPORANEA
 - OCCUPAZIONE TEMPORANEA
 - PERIMETRO PARTICELLE ESPROPRIATE/OCCUPATE GIA' SEDE STRADALE PUBBLICA
 - ESPROPRIO/OCCUPAZIONE TEMPORANEA PARTICELLE GIA' SEDE STRADALE PUBBLICA
 - FASCIA DI SALVAGUARDIA
 - SERVITU' PER ANCORAGGIO TIRANTI LINEA DI CONTATTO AI FABBRICATI

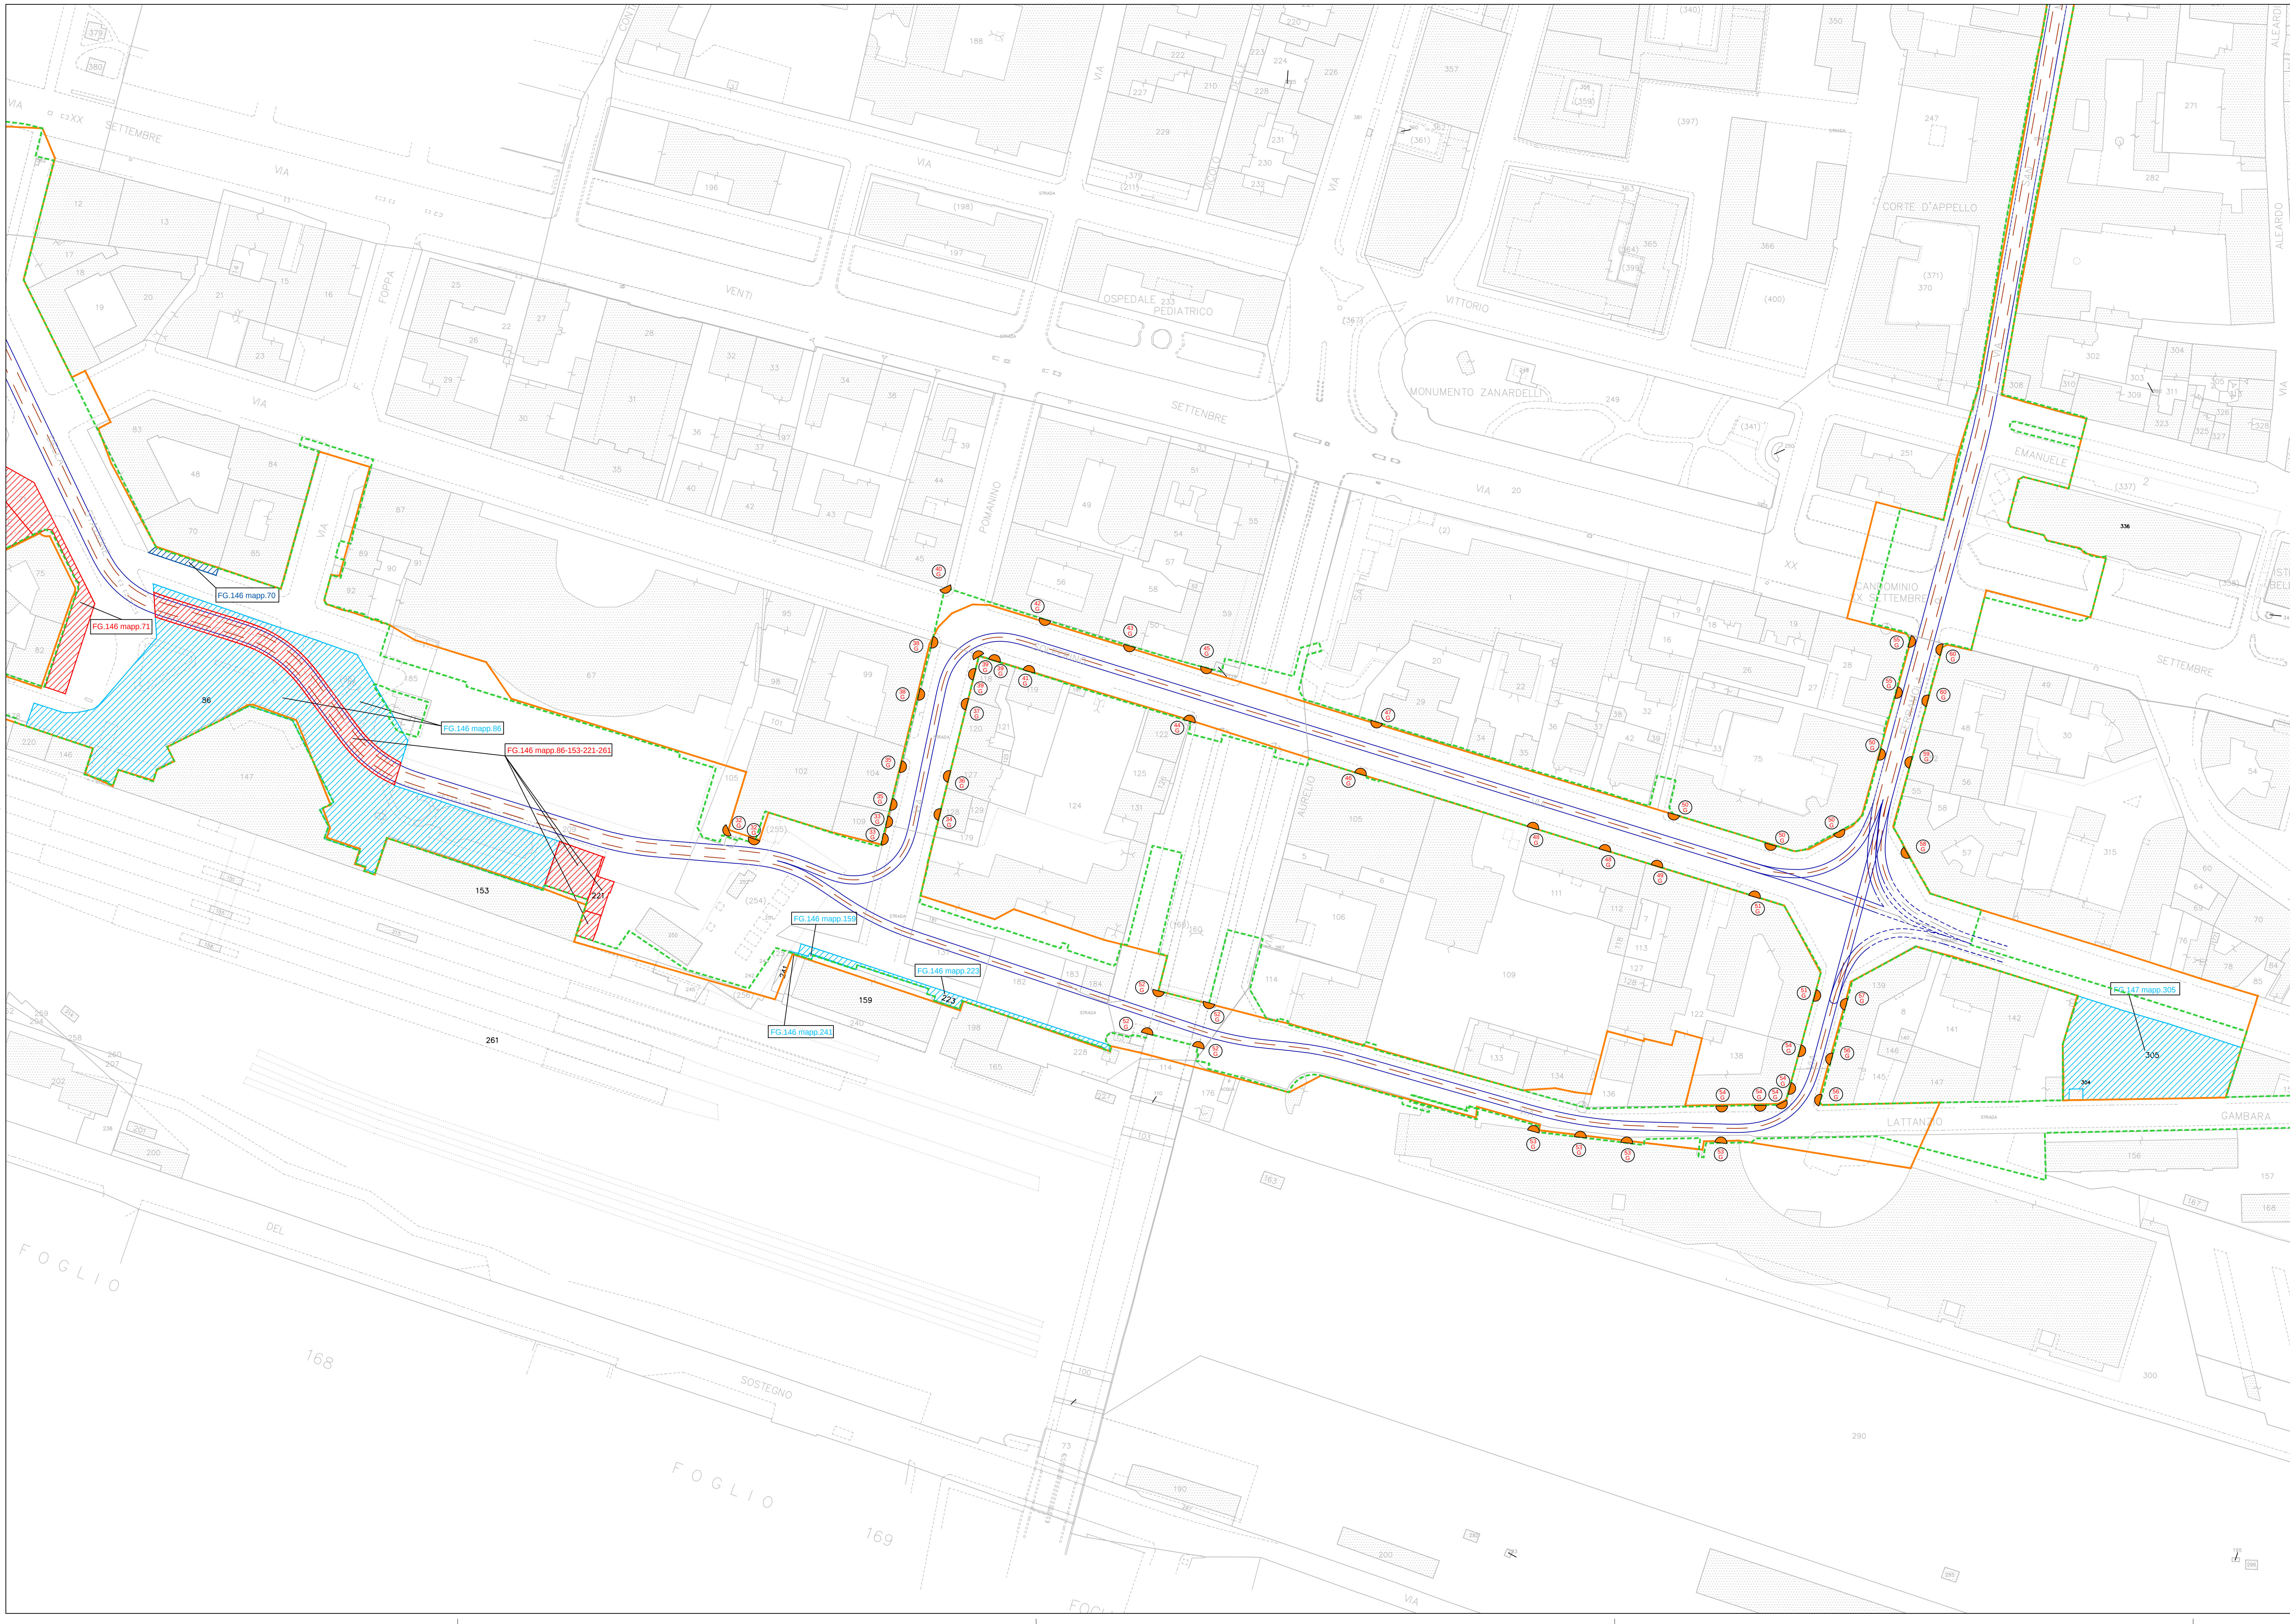

RTI Progettisti:



PROGETTAZIONE DEFINITIVA E COORDINAMENTO DELLA SICUREZZA IN FASE DI PROGETTAZIONE DEFINITIVA RELATIVI ALLA REALIZZAZIONE DELLA PRIMA LINEA TRANVIARIA DI BRESCIA "T2" (PENDOLINA - FIERA)
CUP: C81B21013200005 - CIG: 9101132BB5

ELABORATI GENERALI
PIANO PARTICELLARE DI ESPROPRIO
ESPROPRI ED OCCUPAZIONI TEMPORANEE
PLANIMETRIA TAV. 6/13

BRESCIA MOBILITA'

RESPONSABILE UNICO DEL PROCEDIMENTO
ARCH. VERA SABATTI

DIRETTORE GENERALE
ING. MARCO MEDEGHINI

ASSISTENZA AL RUP E ASPETTI TECNICI
ING. CLAUDIO ORLANDI, ING. ROBERTO PANISI,
ING. MARCO CORTI
SIS E MOBILITY MANAGER
ING. MICHELA BONERA

GRUPPO DI PROGETTAZIONE

CAPO PROGETTO COORDINATORE RESPONSABILE
INTERPRETAZIONE DELLE PRESTAZIONI SPECIALISTICHE
ING. SANTI CAMINITI

COORDINATORE TECNICO
ING. DANILIO RUSSO

BIM MANAGER
GEOM. MIRKO CASAROLI

INFRASTRUTTURALE TRANVIARIA
ING. SANTI CAMINITI

ARCHITETTURA E ASSETTAMENTO URBANISTICO
ARCH. SEBASTIANO FALCI DE SANNO

OPERE STRUTTURALI
ING. ERICA CALATOTTO

IMPIANTI TECNOLOGICI
ING. ALBERTO FORCHINO

INFRASTRUTTURE INFRASTRUTTURE
ING. DOMENICO D'APOLLONIO

ANTISTRESS
ING. MASSIMILIANO CAPACI

ESERCIZIO E MANUTENZIONE
ING. GIORGIO COLETTI

RESPONSABILE DI COMMESSA
ING. PAOLO MARCHETTI

COORDINATORE PER LA SICUREZZA
ING. LUCA CUONTO

RESPONSABILI QUALITA' E PROCEDURE
ING. ANDREA DANZI

STUDIO INFRASTRUTTURALE
PROF. MATTEO MATTIOLI

GEALCA E PROLOGIA
ING. DOMENICO WAVE

GEALCA
PROF. MATTEO MATTIOLI

GEOTECHNICA
ING. ANDREA OSS

ACUSTICA E VIBRAZIONI
ING. DAVIDE SASDELLI

CANTIERIZZAZIONE E RISOLUZIONE INTERFERENZE
ING. PIETRO CAMINITI

ARCHITETTURA
DOTT. Z. X. GONZALEZ MURO

COMMESSA	FASE	LOTTO/SUB.	WBS	DISCIPLINA	TIPO/NUMERO	LAVOR/APPROV.	REV.	SCALA
BST2	PD	LG 00	COM	ESP	T 006	A1	D	1:1000

REV.	DATA	DESCRIZIONE	REDATTO	VERIFICATO	APPROVATO	AUTORIZZATO
A	16/12/2022	EMISSIONE	GIUZZI	D.RUSSO	D.RUSSO	S.CAMINITI
B	31/01/2023	REVISIONE_A_SEGUITO_RISCONTRI_S.A.	GIUZZI	D.RUSSO	D.RUSSO	S.CAMINITI
C	24/03/2023	REVISIONE_A_SEGUITO_OSSERVAZIONI_COMUNE_BS	GIUZZI	D.RUSSO	D.RUSSO	S.CAMINITI
D	04/12/2023	REVISIONE_A_SEGUITO_CDS	GIUZZI	D.RUSSO	D.RUSSO	S.CAMINITI