
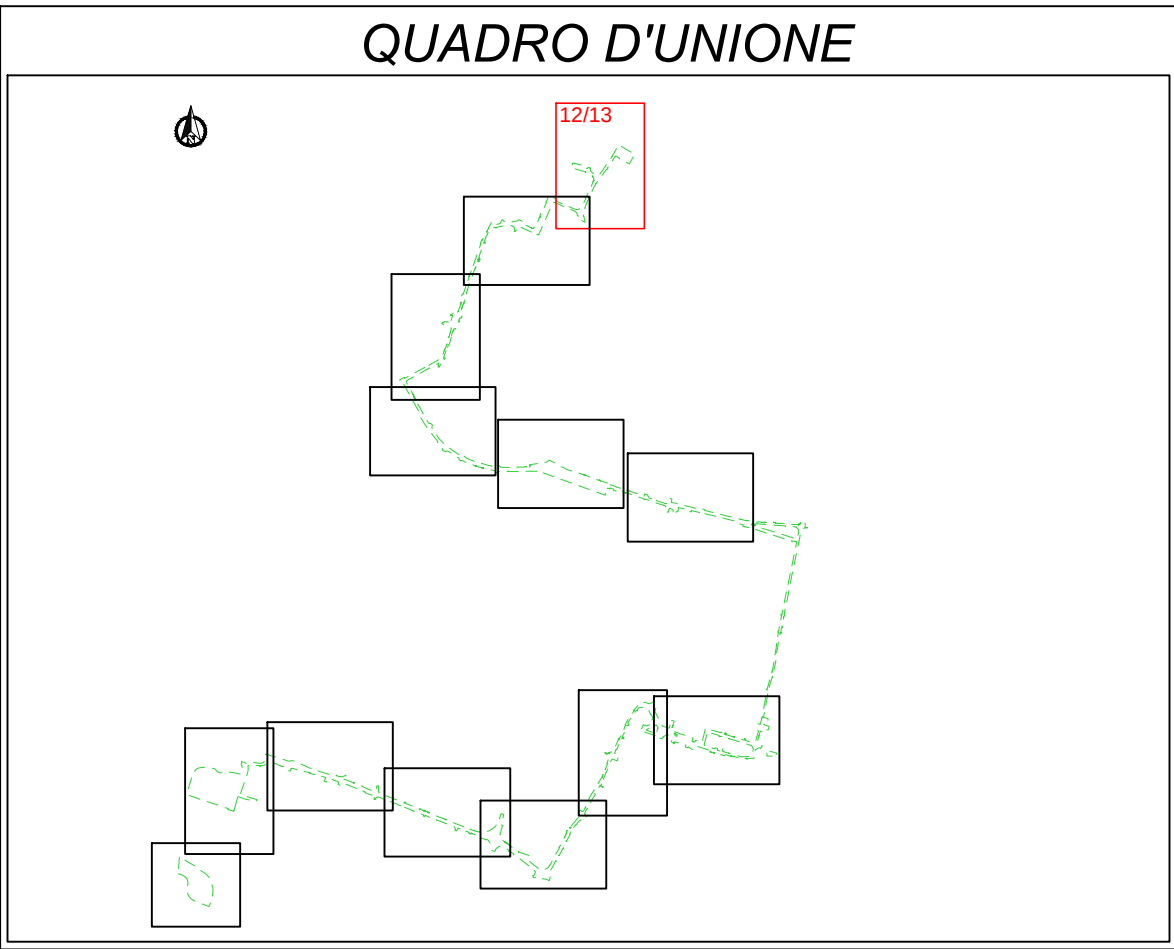


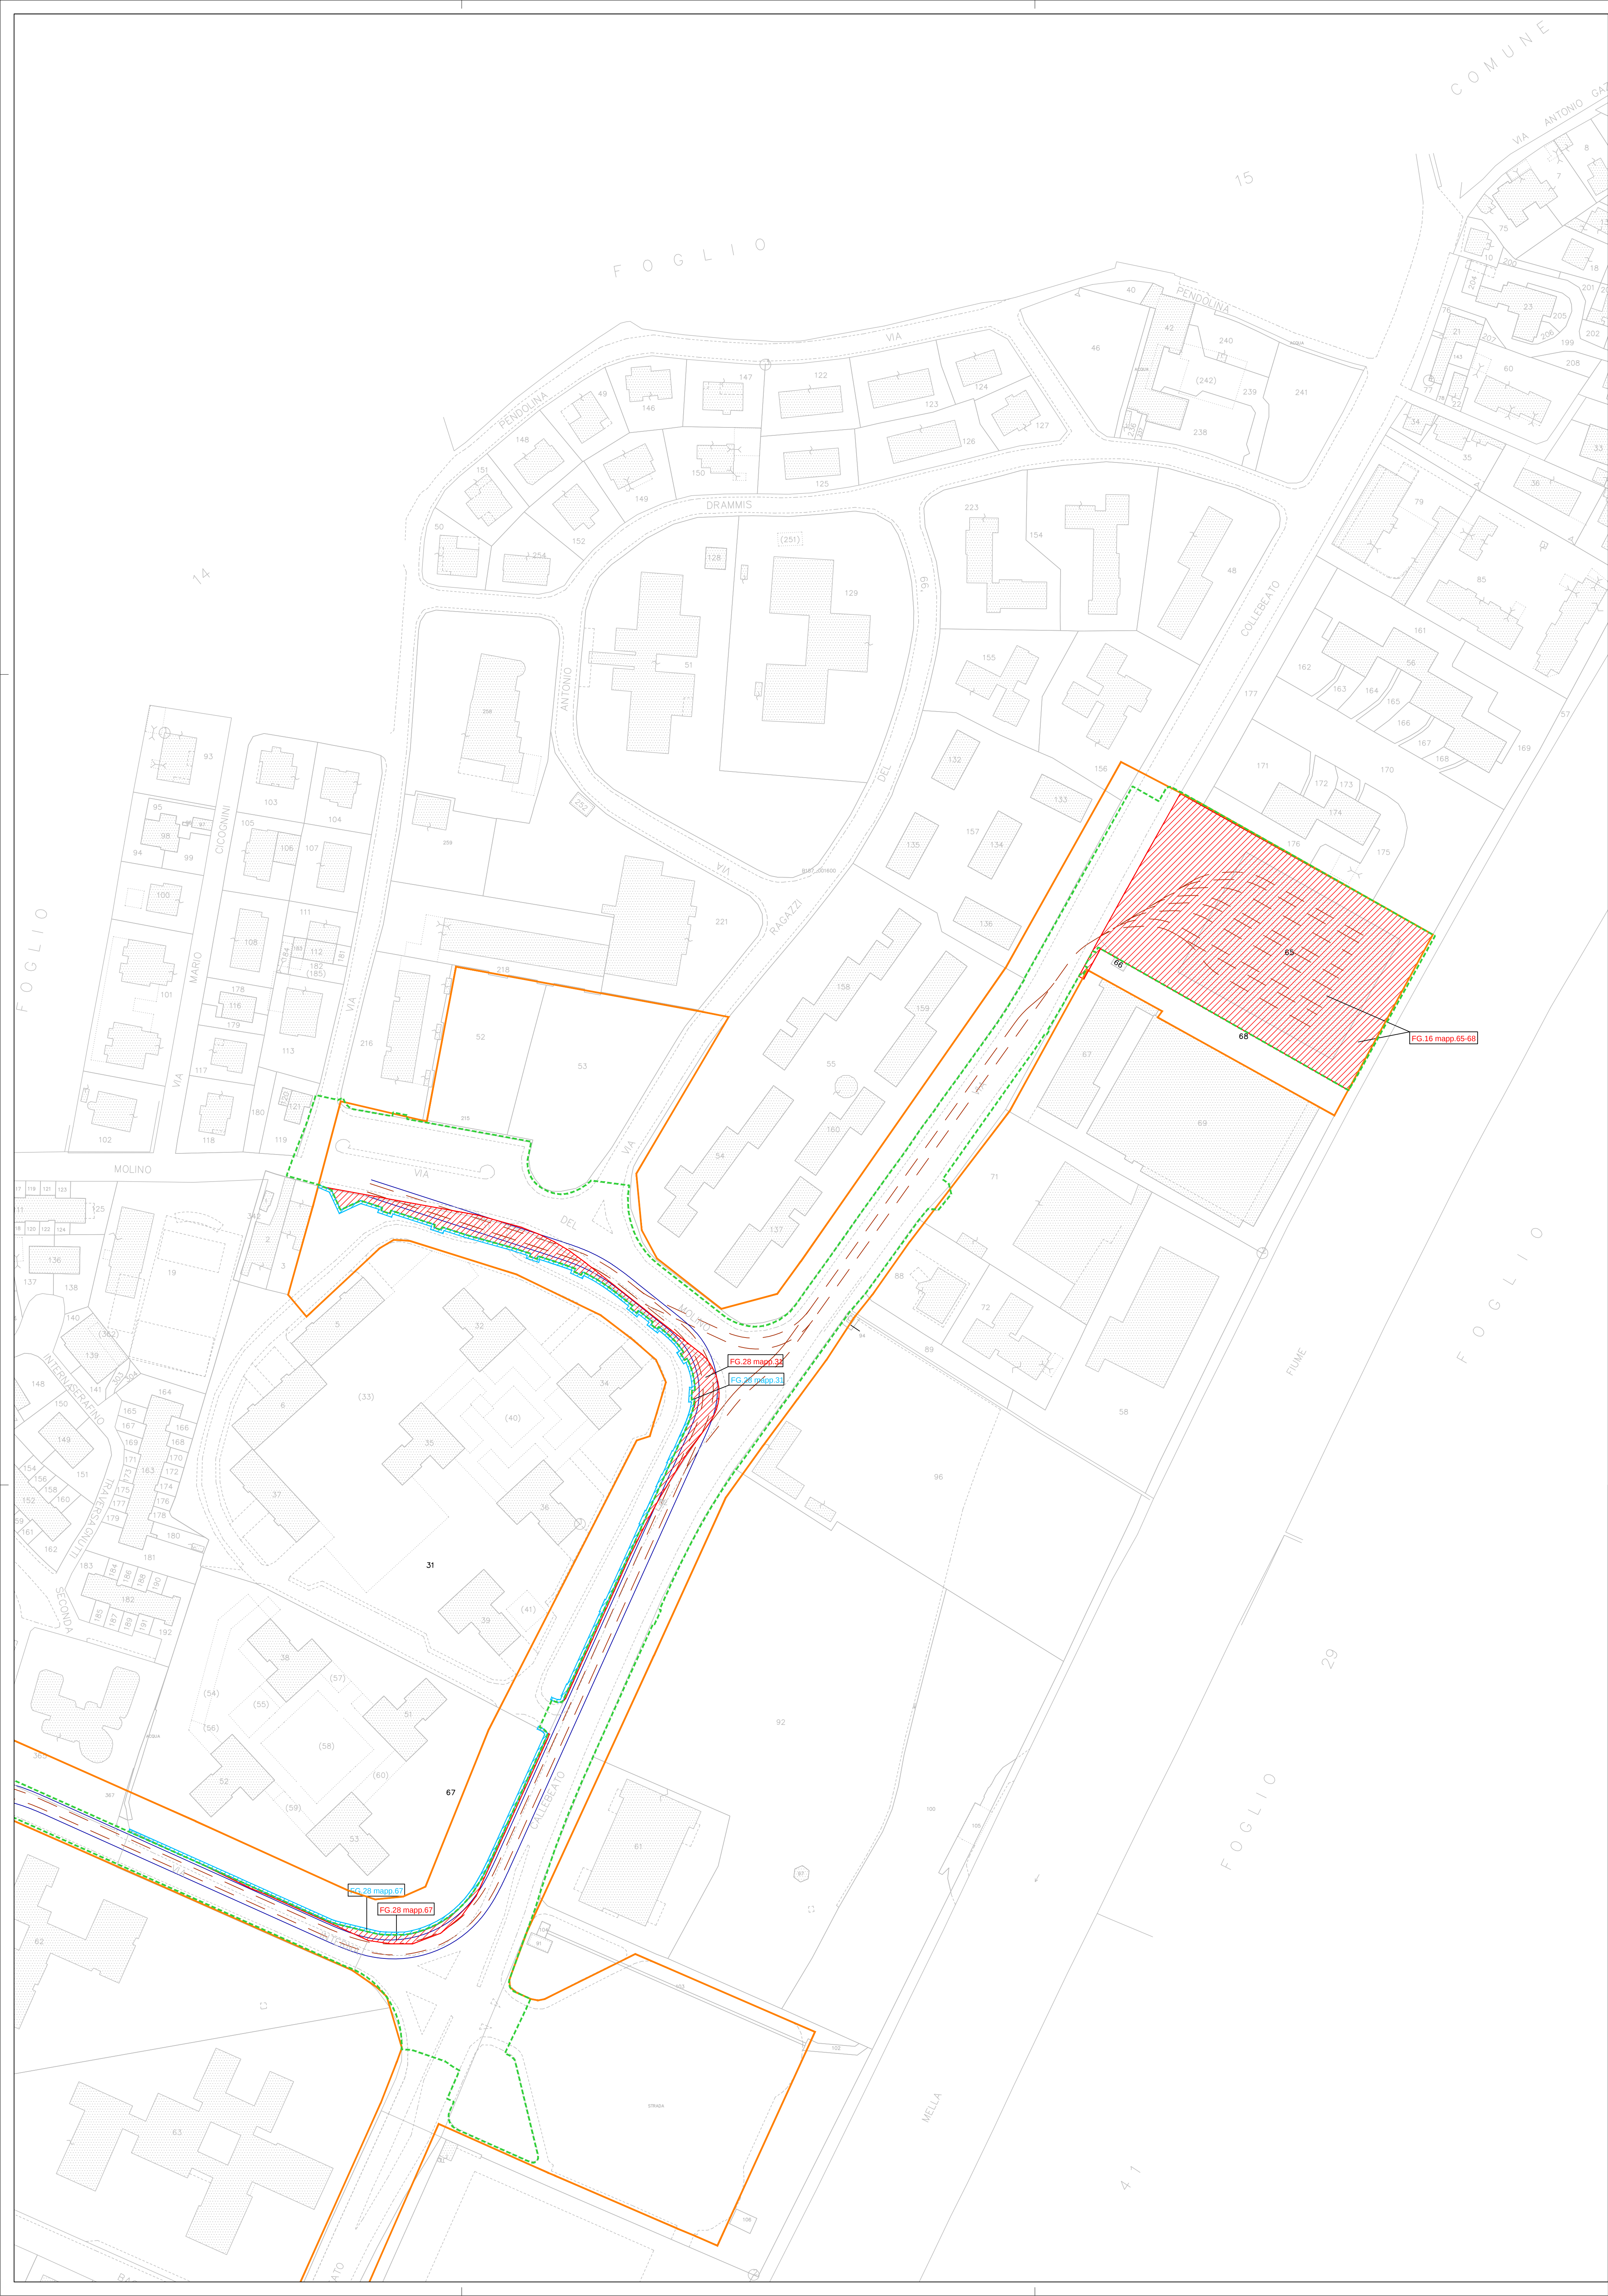

LEGENDA

LEGENDA:

LIMITE DI INTERVENTO

PERIMETRO PARTICELLE ESPROPRIATE

ESPROPRIO/SERVITU'

PERIMETRO PARTICELLE OCCUPAZIONE TEMPORANEA

OCCUPAZIONE TEMPORANEA

PERIMETRO PARTICELLE ESPROPRIATE/OCCUPATE GIA' SEDE STRADALE PUBBLICA

ESPROPRIO/OCCUPAZIONE TEMPORANEA PARTICELLE GIA' SEDE STRADALE PUBBLICA

FASCIA DI SALVAGUARDIA

SERVITU' PER ANCORAGGIO TIRANTI LINEA DI CONTATTO AI FABBRICATI

RTI Progettisti:

PROGETTAZIONE DEFINITIVA E COORDINAMENTO DELLA SICUREZZA IN FASE DI PROGETTAZIONE DEFINITIVA RELATIVI ALLA REALIZZAZIONE DELLA PRIMA LINEA TRANVIARIA DI BRESCIA "T2" (PENDOLINA - FIERA)

CUP: C81B21013200005 - CIG: 9101132BB5

ELABORATI GENERALI

PIANO PARTICELLARE DI ESPROPRIO

ESPROPRI ED OCCUPAZIONI TEMPORANEE

PLANIMETRIA TAV. 12/13

BRESCIA MOBILITA'

RESPONSABILE UNICO DEL PROCEDIMENTO
ARCH. VERA SABATTI
DIRETTORE GENERALE
ING. MARCO MEDIGHINI
ASSISTENZA AL RUP E ASPETTI TECNICI
ING. CLAUDIO ORLANDI, ING. ROBERTO PANSI,
ING. MARCO CORTI
DEE EMILY MANAGER
ING. MICHELA BONERA


COMUNE DI BRESCIA - Assessorato alla Mobilità, Eliminazione Barriere Architettoniche e Trasporto Pubblico
RESPONSABILE DEL PROCEDIMENTO
ING. STEFANO SBARDELLA

GRUPPO DI PROGETTAZIONE

CAPO PROGETTO COORDINATORE RESPONSABILE
ING. SANTI CAMINITI
COORDINATORE TECNICO
ING. DANIELO RUSSO
BIM MANAGER
GEOM. MIRKO CASAROLI
RAPPRESENTAZIONE TRANVIARIA
ING. SANTI CAMINITI
ARCHITETTURA E INSERIMENTO URBANISTICO
ARCH. SEBASTIANO TULLIO DI SARNO
OPERE STRUTTURALI
ING. ERICA CALATOCIZZO
INGENIERI TECNOLOGICI
ING. ALBERTO FORCHINO
INGENIERI CIVILI ED INDUSTRIALI
ING. DOMENICO D'APOLLONIO
ANTITUMULTI
ING. MASSIMILIANO CAPACI
ESERCIZIO E MANUTENZIONE
ING. GIORGIO COLETTI

RESPONSABILE DI COMMESSA
ING. PAOLO MARPETTI
COORDINATORE PER LA SICUREZZA
ING. LUCA CUCINO
RESPONSABILE QUALITA' E PROCEDERE
ING. ANDREA DANZI
CUIRATA AMBIENTALE
PROF. MATTEO MATTIOLI
IDRAULICA E IDROLOGIA
ING. DOMENICO NAVE
GEOLOGIA
PROF. MATTEO MATTIOLI
GEOLOGIA
ING. ANDREA OSS
AGRICOLTURA E VIVERAI
ING. PIETRO CAMINITI
CANTIERIZZAZIONE E RISOLUZIONE INTERFERENZE
ING. PIETRO CAMINITI
DOTT. Z. A. GONZALEZ MURO

COMMESSA	FASE	LOTTO/SUBL.	WBS	DISCIPLINA	TIPO NUMERO	LAVORO/PROV.	REV.	SCALA
BST2	PD	LG 00	COM	ESP	T 012	A1	D	1:1000
REV.	DATA	DESCRIZIONE	REDATTO	VERIFICATO	APPROVATO	AUTORIZZATO		
A	16/12/2022	EMISSIONE	GIUZZI	D.RUSSO	D.RUSSO	S.CAMINITI		
B	31/01/2023	REVISIONE_A_SEGUITO_RISCONTRI_S.A.	GIUZZI	D.RUSSO	D.RUSSO	S.CAMINITI		
C	24/03/2023	REVISIONE_A_SEGUITO_OSSERVAZIONI_COMUNE_BS	GIUZZI	D.RUSSO	D.RUSSO	S.CAMINITI		
D	04/12/2023	REVISIONE_A_SEGUITO_CDS	GIUZZI	D.RUSSO	D.RUSSO	S.CAMINITI		

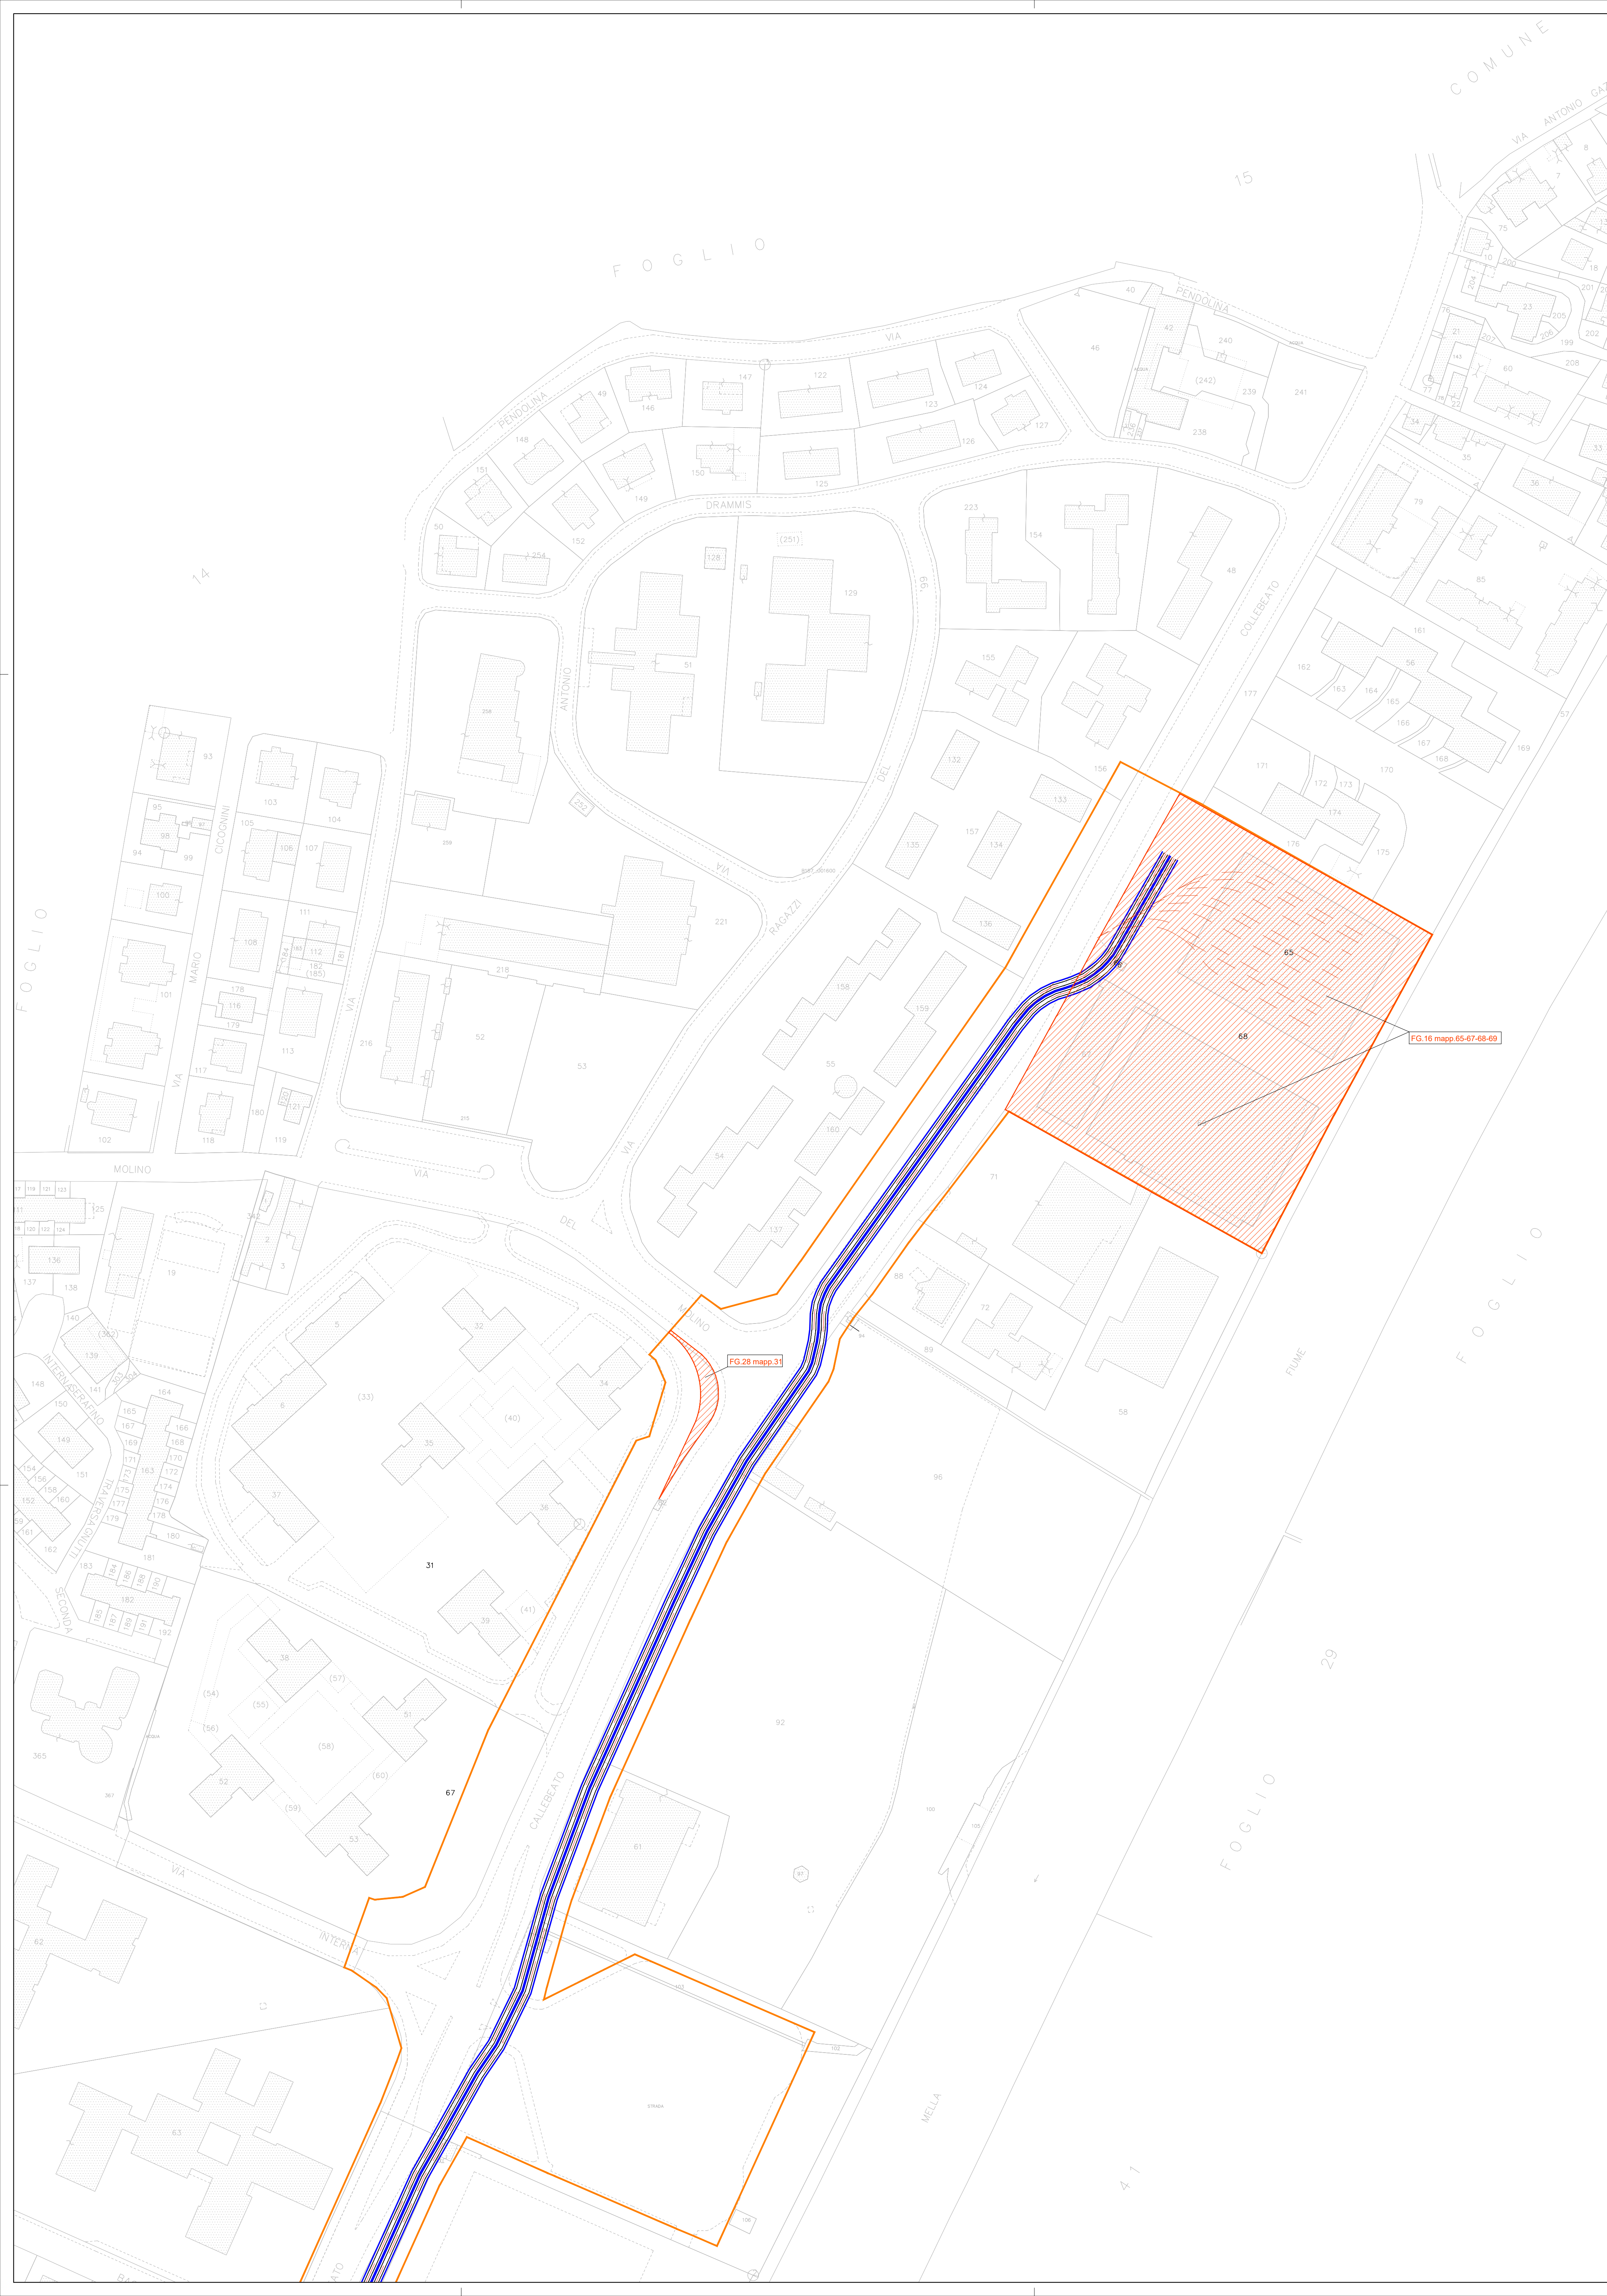

LEGENDA

- LEGENDA:
- LIMITE DI INTERVENTO
 - PERIMETRO PARTICELLE ESPROPRIATE
 - ESPROPRIO/SERVITU'
 - PERIMETRO PARTICELLE OCCUPAZIONE TEMPORANEA
 - OCCUPAZIONE TEMPORANEA
 - PERIMETRO PARTICELLE ESPROPRIATE/OCCUPATE GIA' SEDE STRADALE PUBBLICA
 - ESPROPRIO/OCCUPAZIONE TEMPORANEA PARTICELLE GIA' SEDE STRADALE PUBBLICA
 - FASCIA DI SALVAGUARDIA
 - SERVITU' PER ANCORAGGIO TIRANTI LINEA DI CONTATTO AI FABBRICATI