


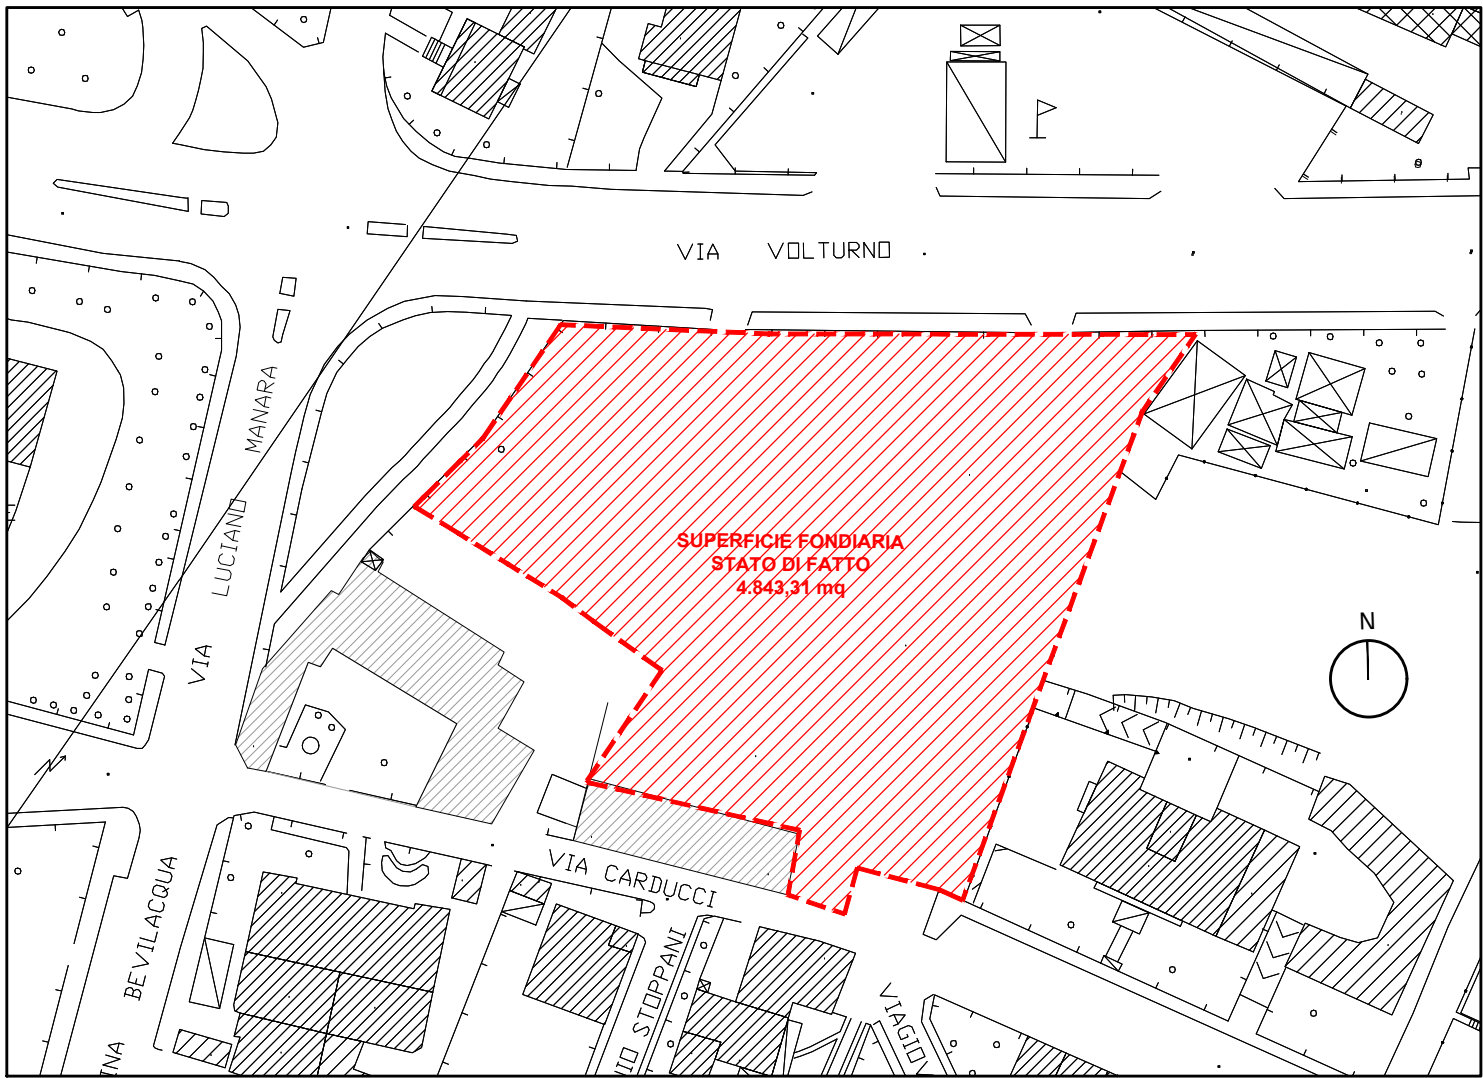

IDENTIFICAZIONE AREA OGGETTO DI ISTANZA - scala 1:1000



ORTOFOTO AEREA


committente

progettista

COMUNE DI BRESCIA - PROVINCIA DI BRESCIA
PIANO ATTUATIVO IN VARIANTE ALLO STRUMENTO URBANISTICO
AMBITO DI TRASFORMAZIONE DEL D.D.P. - AT-D.2.1 TRIVELLINI OVEST

Rizzinelli & Vezzoli architetti associati	COMMITTENTE - client REAL ENERGY s.r.l. via Toscana, 6 25038 Rovato (BS)	SITO - site Brescia via VOLTURNO fg. 82 mapp. 534 - 535 - 238 - 502	LAVORO - work TAVOLA No. - sheets
R&V			
arch.giorgio vezzoli arch.anna rizzinelli	Progettista: arch. Giorgio Vezzoli		
via Caltanissetta, 41/A 25124 Brescia tel. 0302422284 fax. 0302475405 info@rizzinellivezzoli.it			
ELABORATI ISTANZA URBANISTICA	PROGETTO PIANTA_PIANO_TERRA		LAVORO A07
	SCALA - scale - 1:200 - 1:1000		

FILE: 2024.11.28 PA via Volturmo.dwg
Il presente disegno è di proprietà di rizzinellivezzoli architetti associati ed è vietata a norma di legge, la riproduzione, anche se parziale, o il trasferimento a terzi senza autorizzazione scritta.

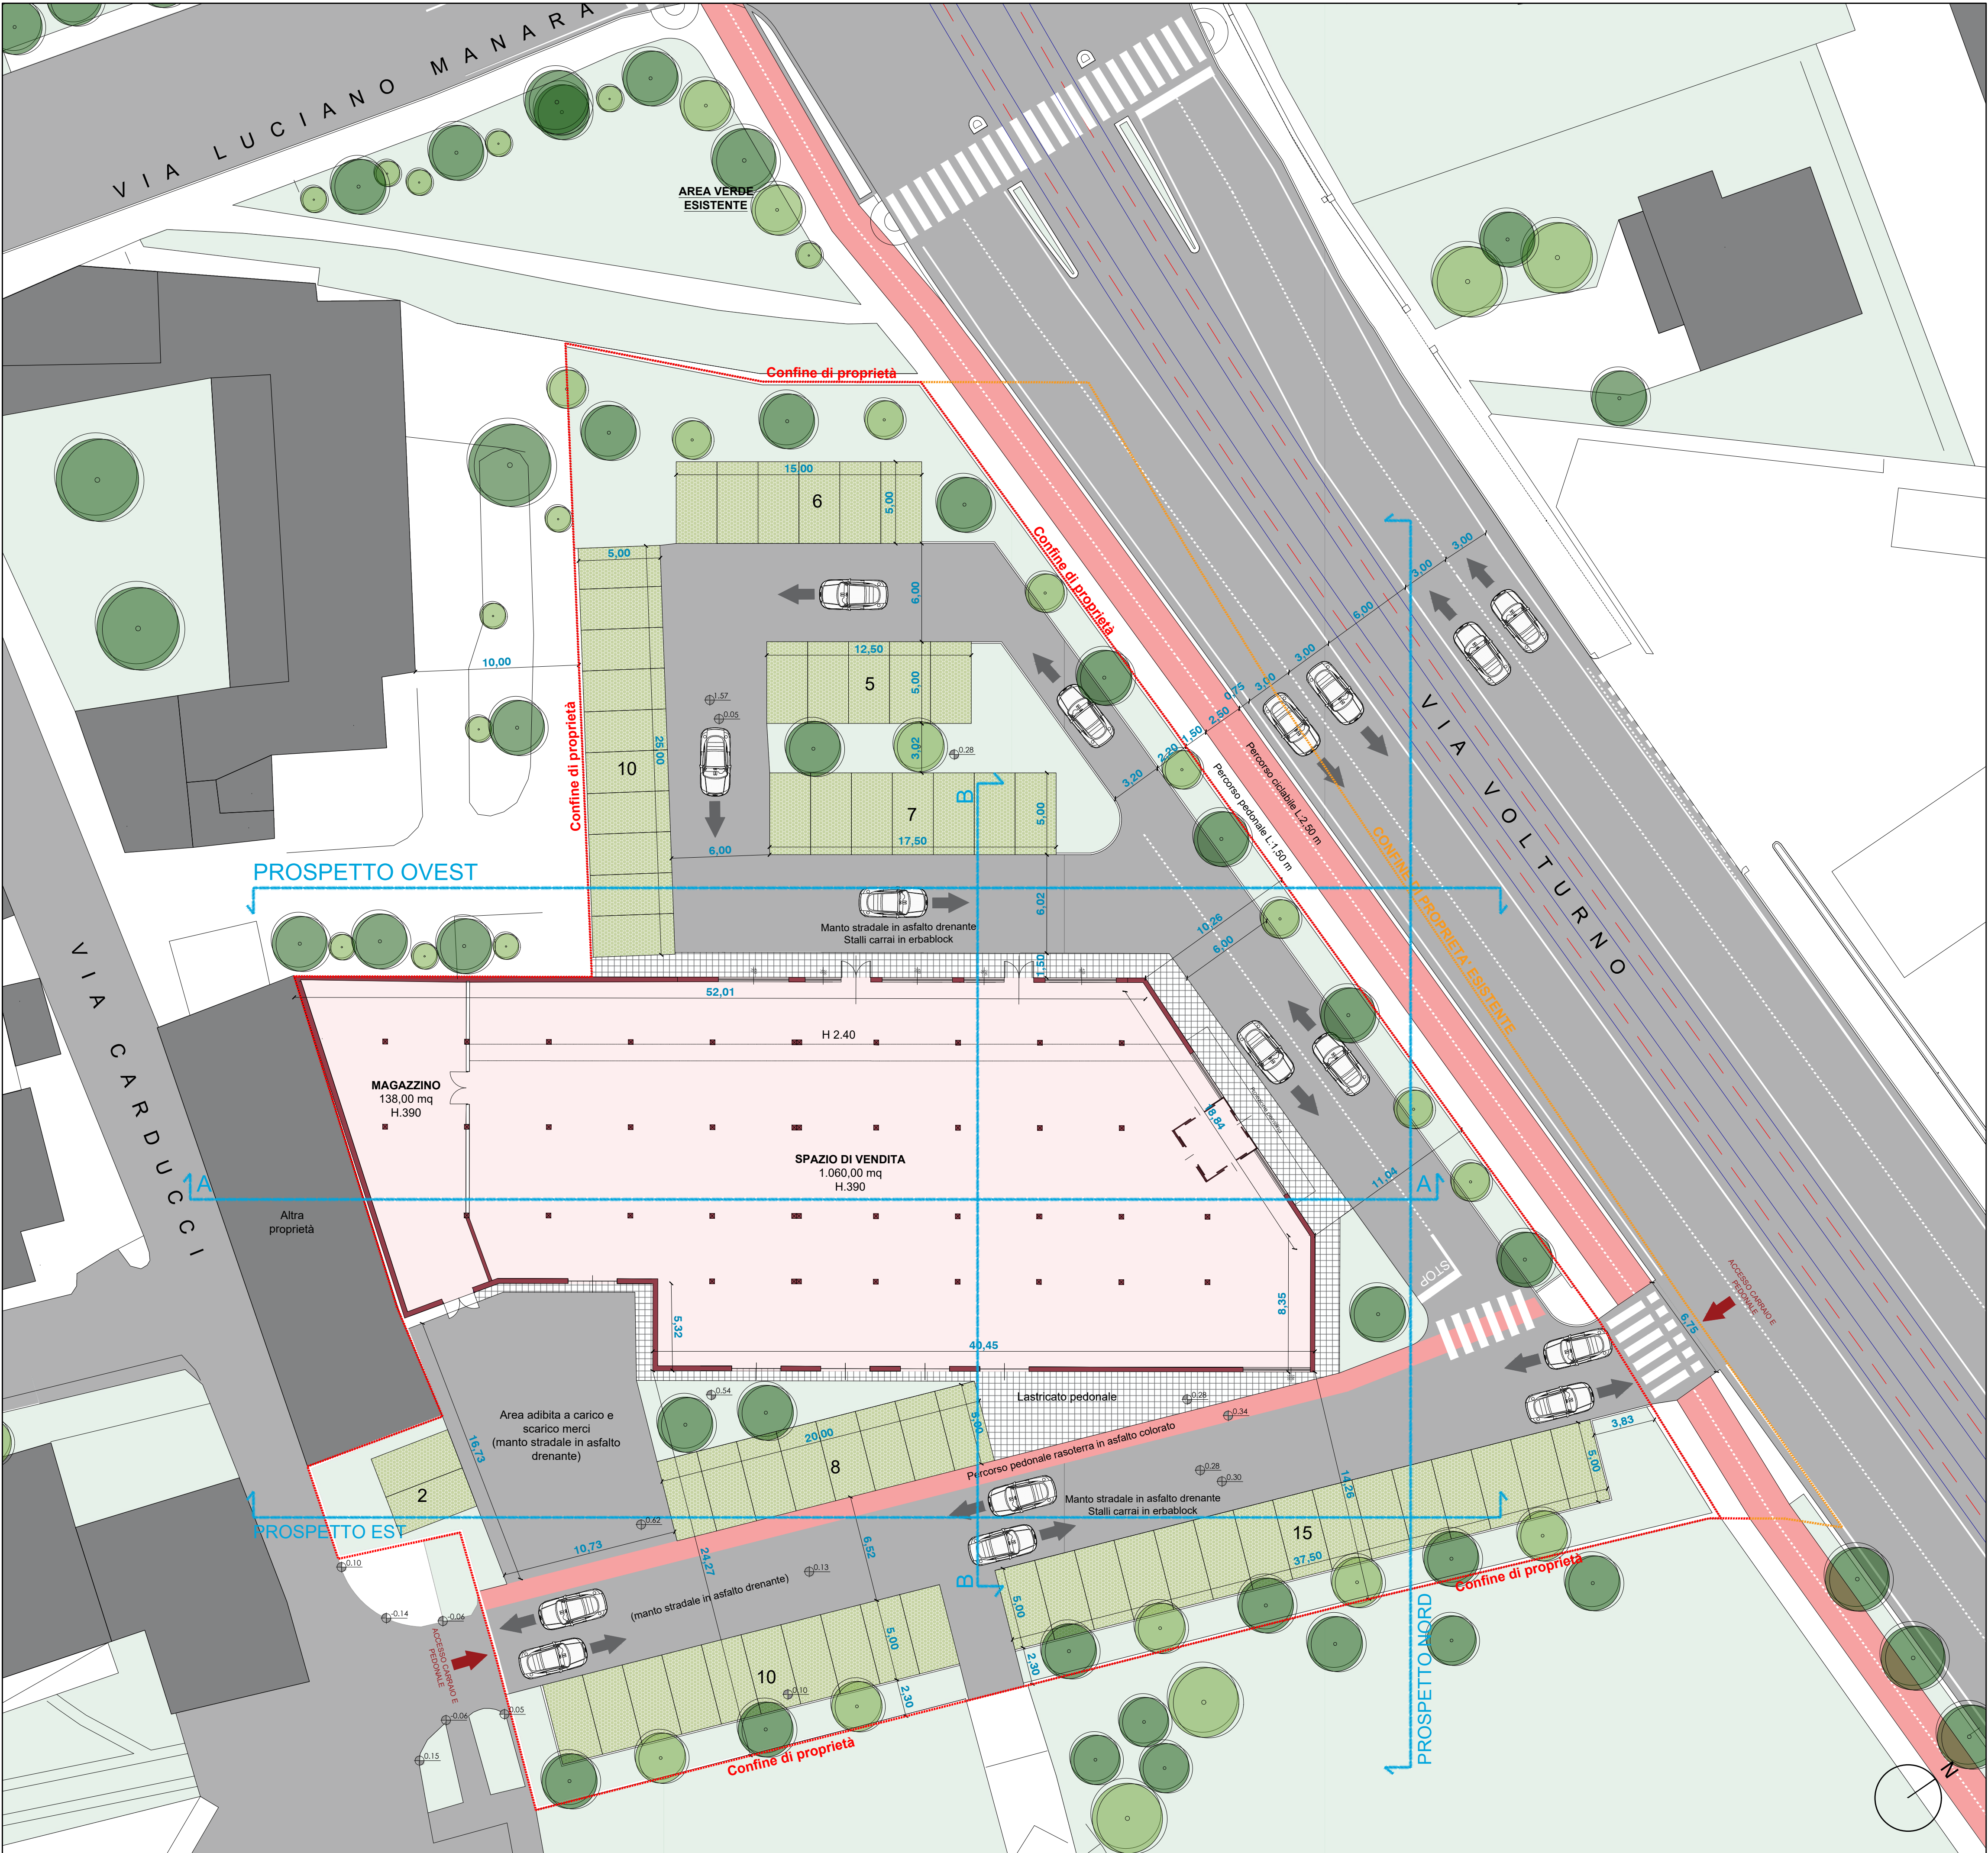

PLANIMETRIA GENERALE DI RILIEVO - scala 1:200