




ORTOFOTO AEREA

committente
progettista

**COMUNE DI BRESCIA - PROVINCIA DI BRESCIA**  
**PIANO ATTUATIVO IN VARIANTE ALLO STRUMENTO URBANISTICO**  
**AMBITO DI TRASFORMAZIONE DEL D.D.P. - AT-D.2.1 TRIVELLINI OVEST**

<b>Rizzinelli &amp; Vezzoli</b> architetti associati  arch. giorgio vezzoli arch. anna rizzinelli  via Cefalonia, 41/A 20124 Brescia tel. 030422584 fax 030475465 rsv@rsvvezzoli.it	<b>REAL ENERGY S.r.l.</b> Brescia via Toscana, 6 25038 Rovato (BS)  Progettista: arch. Giorgio Vezzoli    <b>ELABORATI</b> <b>ISTANZA</b> <b>URBANISTICA</b>	<b>PROGETTO</b> <b>PLANIVOLUMETRICO</b>   <b>SCALA</b> - scale - 1:500 - 1:1000	<b>LAVORO</b> - work TAVOLA No. - sheets  <b>A06</b>  <b>LAVORO</b>  <b>A06</b>
---	--	---	--

FILE: 2024.11.28 PA via Volturno.dwg  
Il presente disegno è di proprietà di rizzinelli&vezzoli architetti associati ed è vietata a norma di legge, la riproduzione, anche se parziale, o il trasferimento a terzi senza autorizzazione scritta.

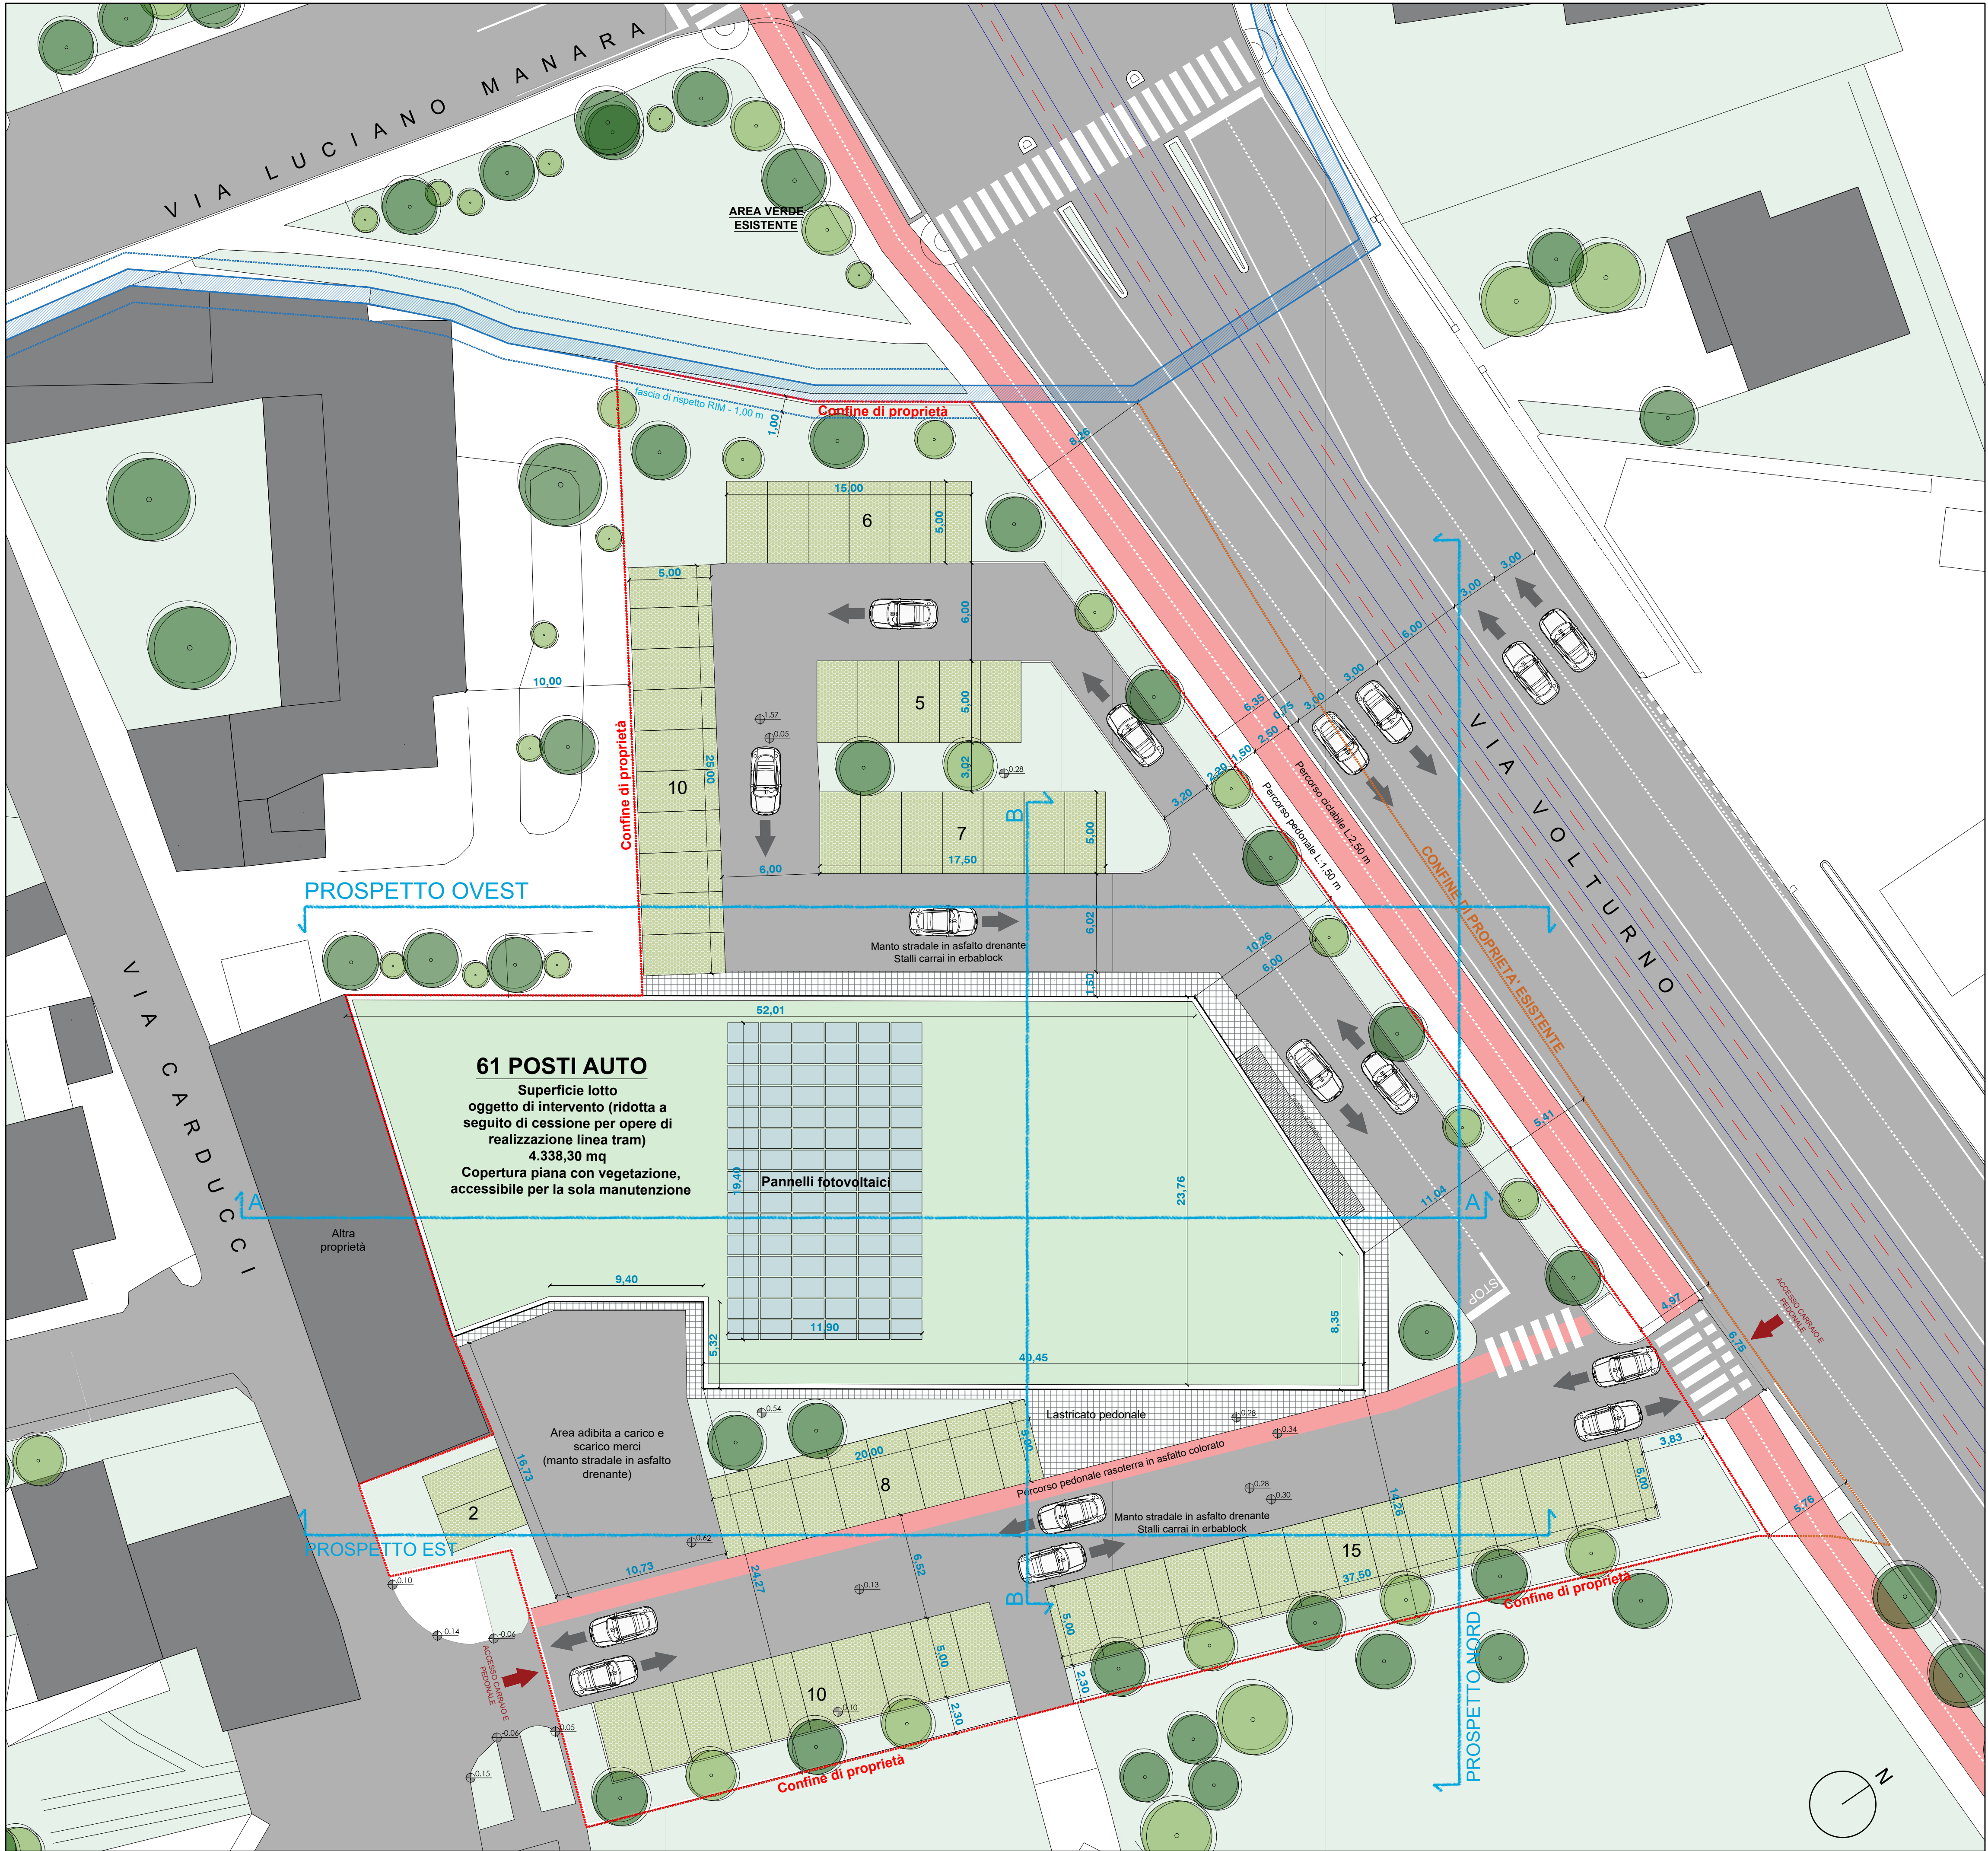

PLANIMETRIA GENERALE DI PROGETTO AREA - scala 1:500