




PIANTA COPERTURA 1:200

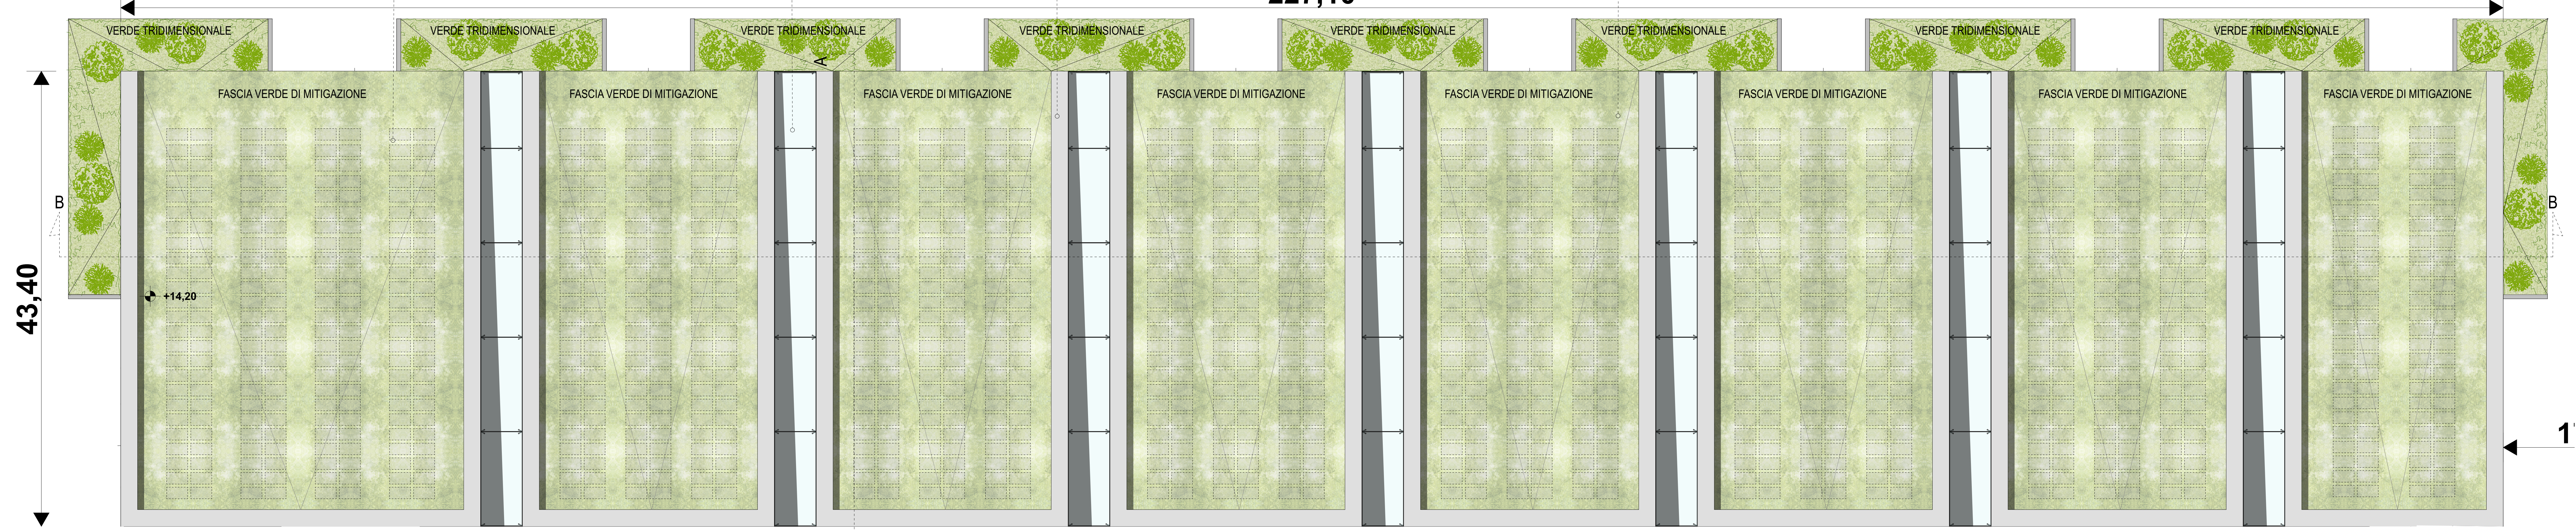

PIANTA PIANO TERRA 1:200

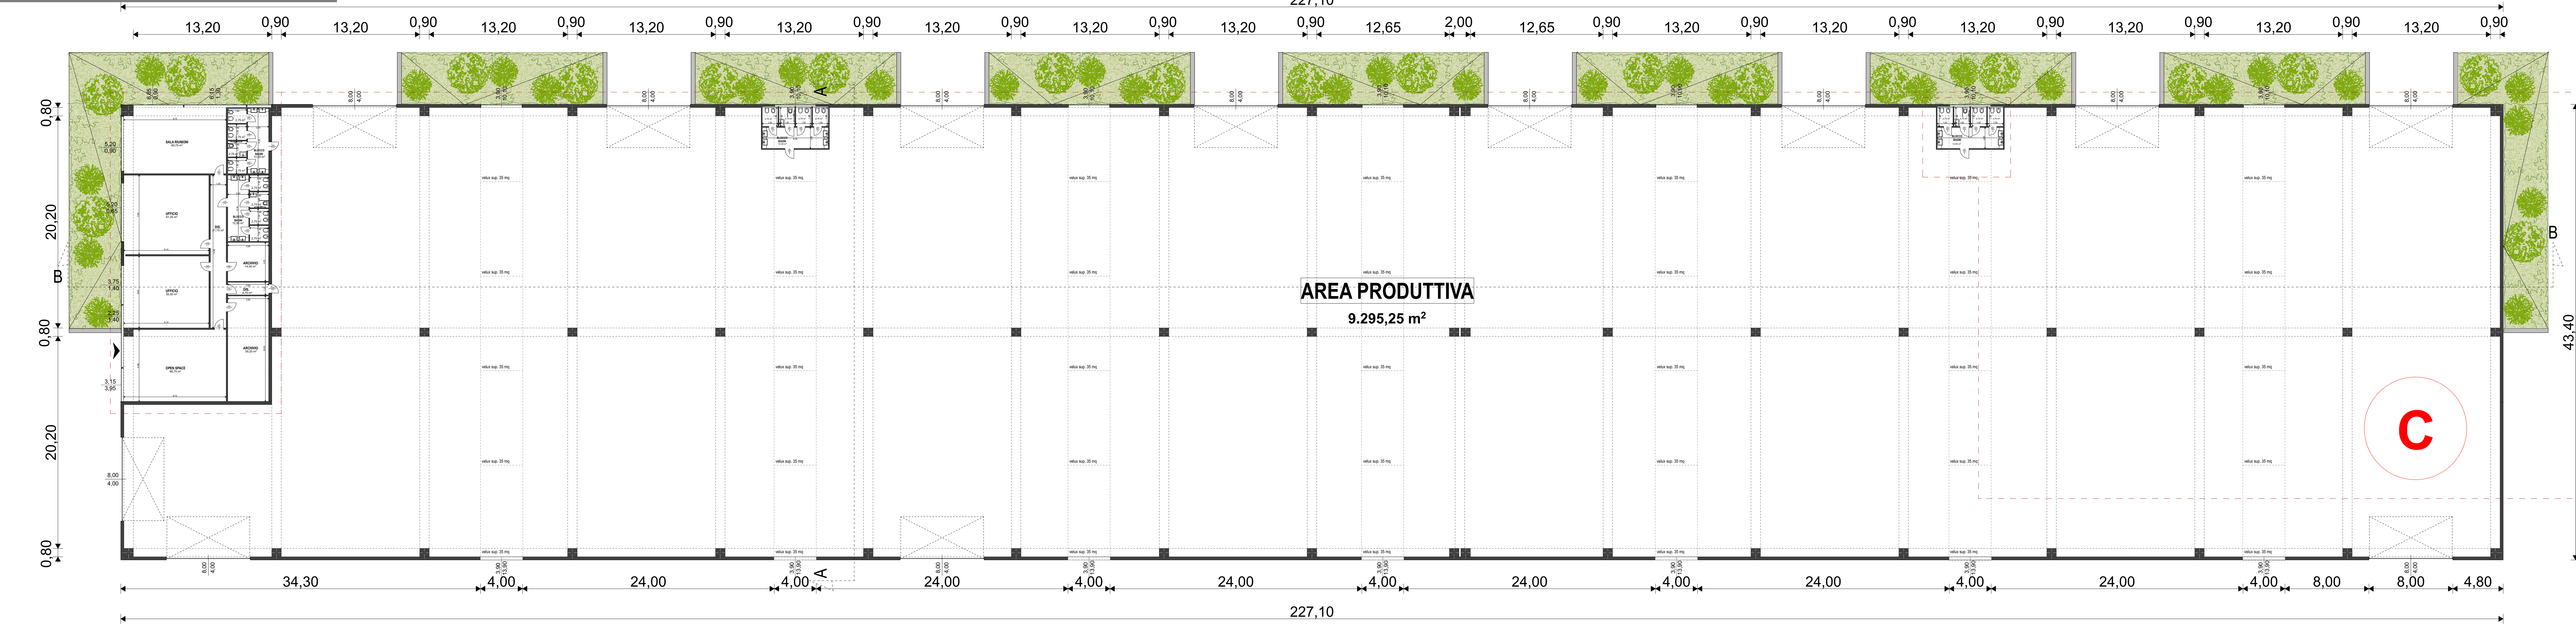

DETTAGLIO PIANA PIANO TERRA 1:100

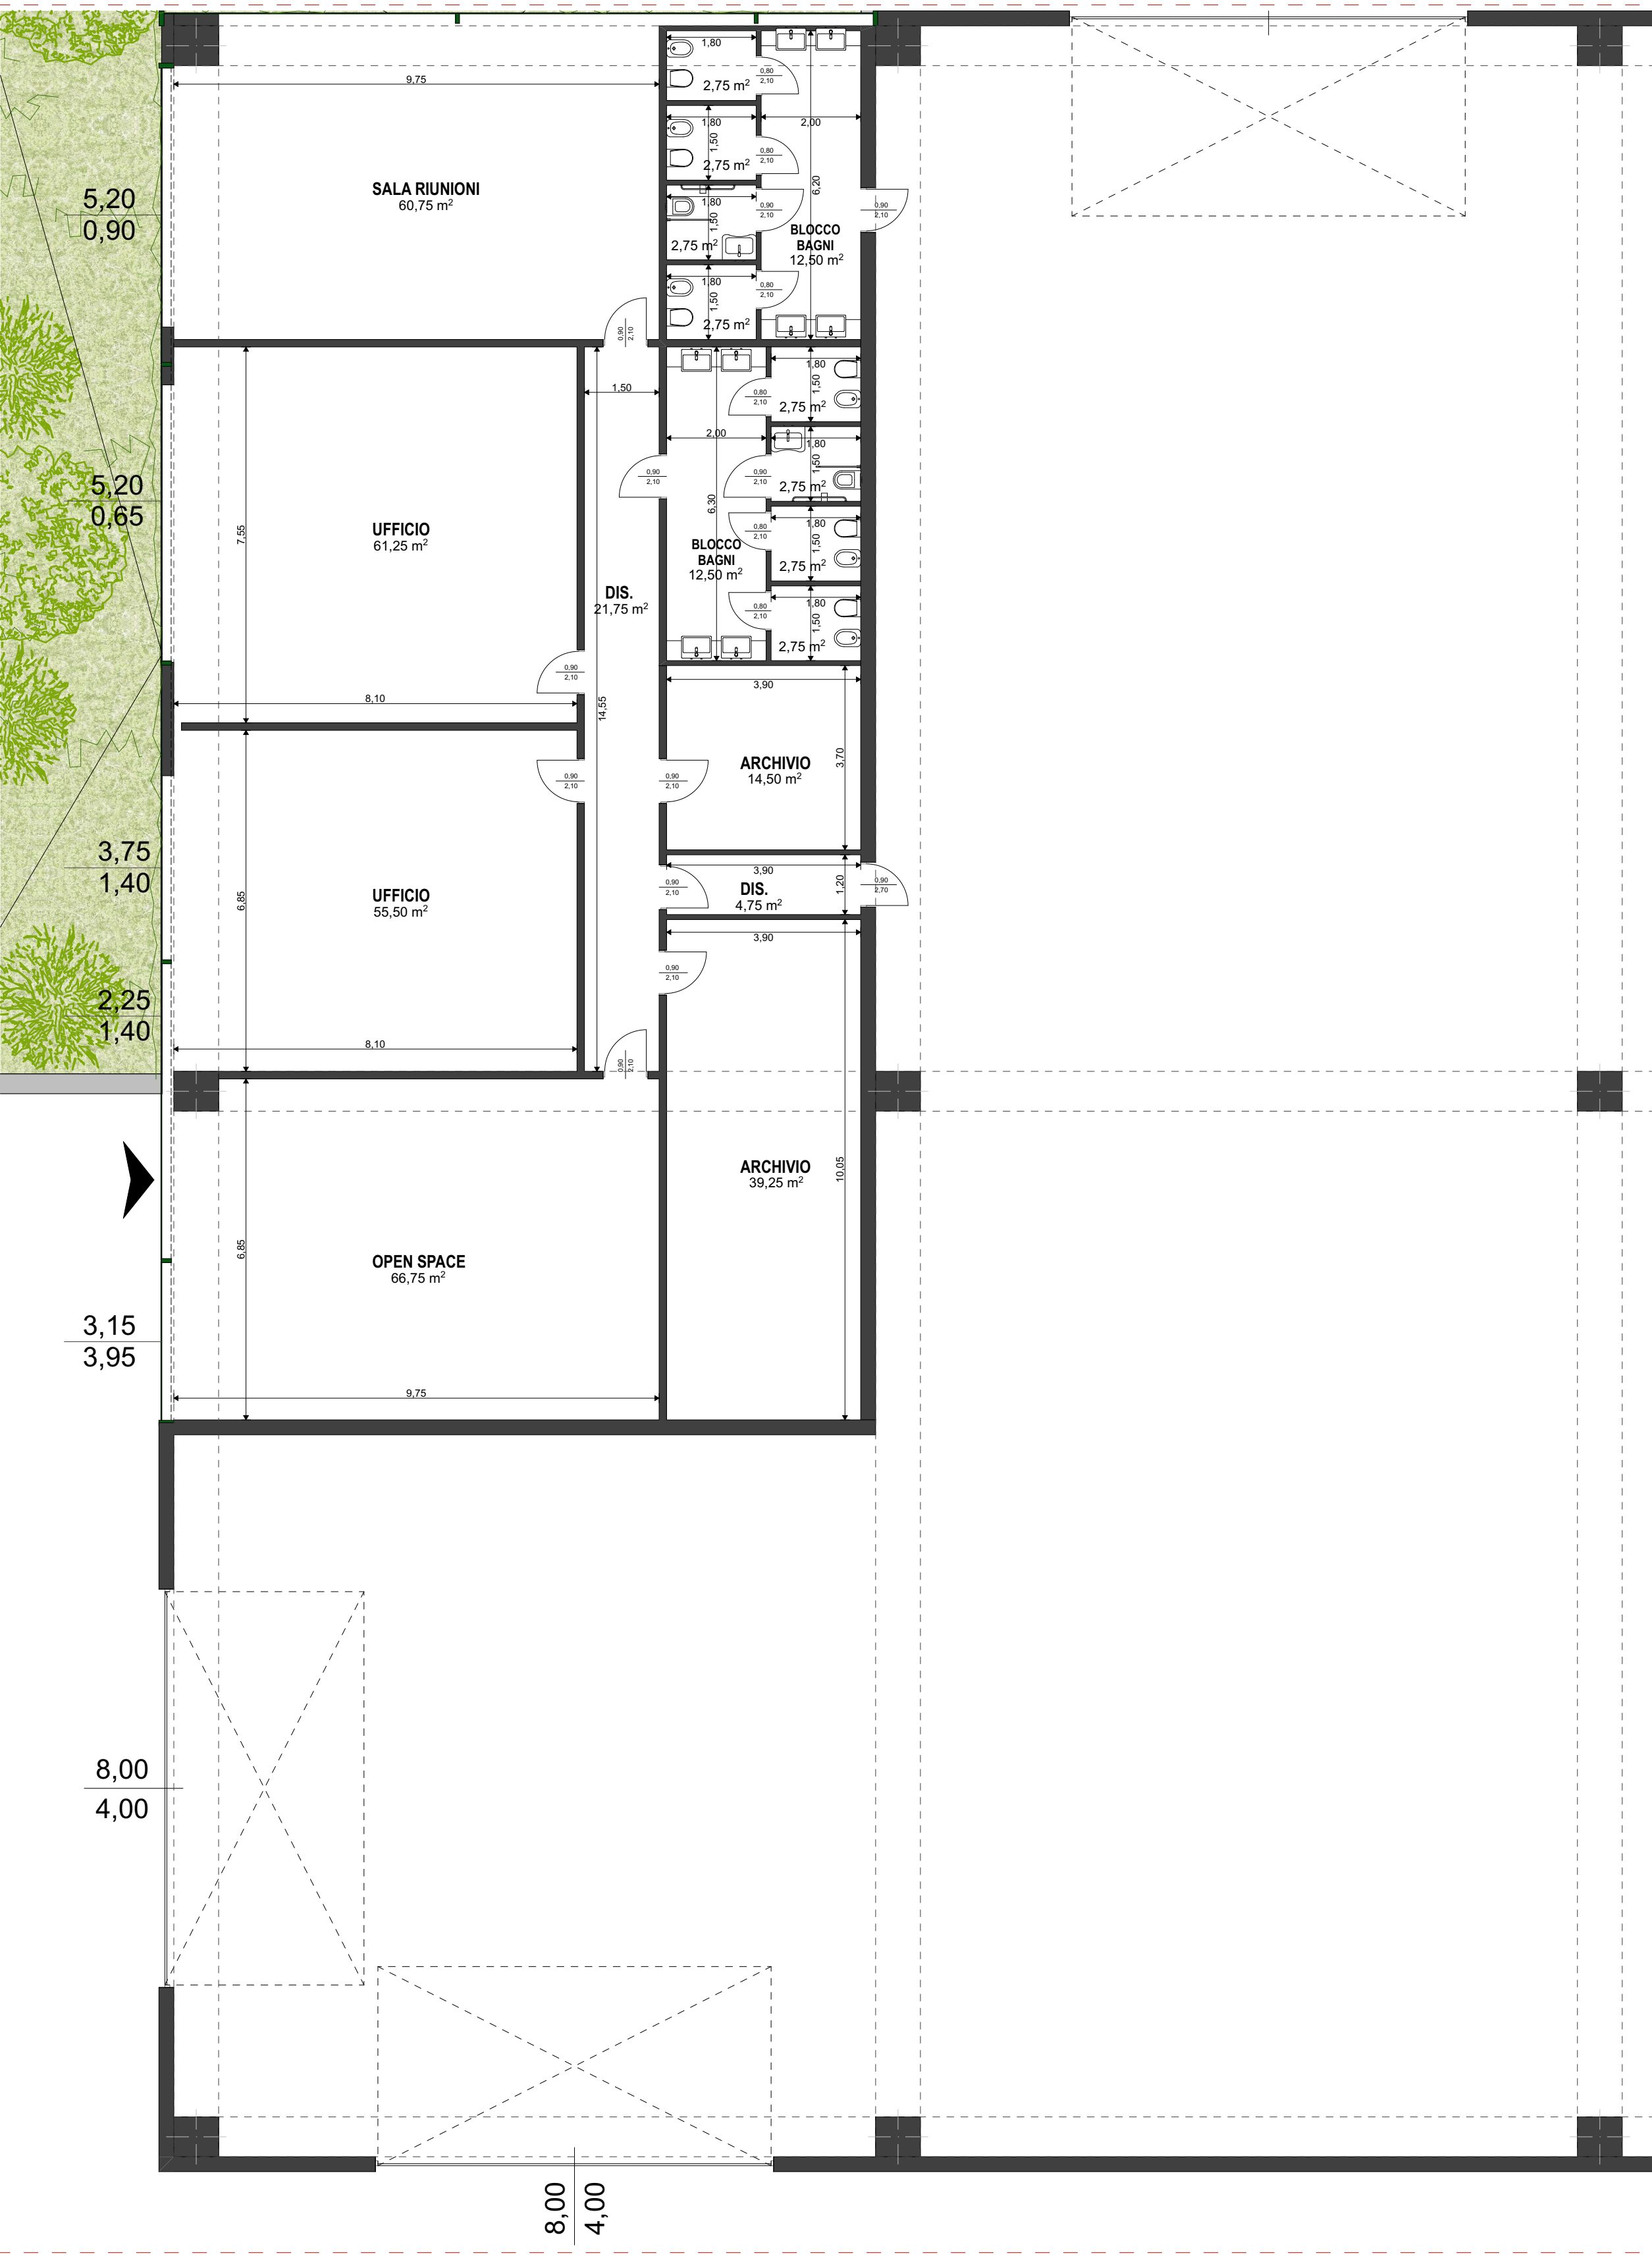

DETTAGLIO BLOCCO BAGNI 1:100



N

**RICHIESTA SUAP IN VARIANTE
AL P.G.T. PER REALIZZAZIONE
NUOVO EDIFICIO
PRODUTTIVO**

committente: **DEPOSITI GHIDINI ROK S.r.l.**
VIA CASTAGNA N.2 - BRESCIA

PROGETTO DEFINITIVO

PROGETTO

PIANTA PIANO TERRA E COPERTURA

numero tavola: **02**

scala disegno: **1:200; 1:100**

codice: 94/120220

data: 08/01/19 agg: 23/01/25

ROBERTO BERTOLI
ARCHITETTO

Viale Italia 9/d, 25126, Brescia,
P.IVA 03206600987 / Telefono +39 030295911
info@robertobertoli.com www.robertobertoli.com

Il presente elaborato grafico è di proprietà esclusiva dello studio ROBERTO BERTOLI ARCHITETTO che ne vieta la riproduzione o la cessione a terzi senza autorizzazione scritta.