


PROSPETTO NORD 1:200

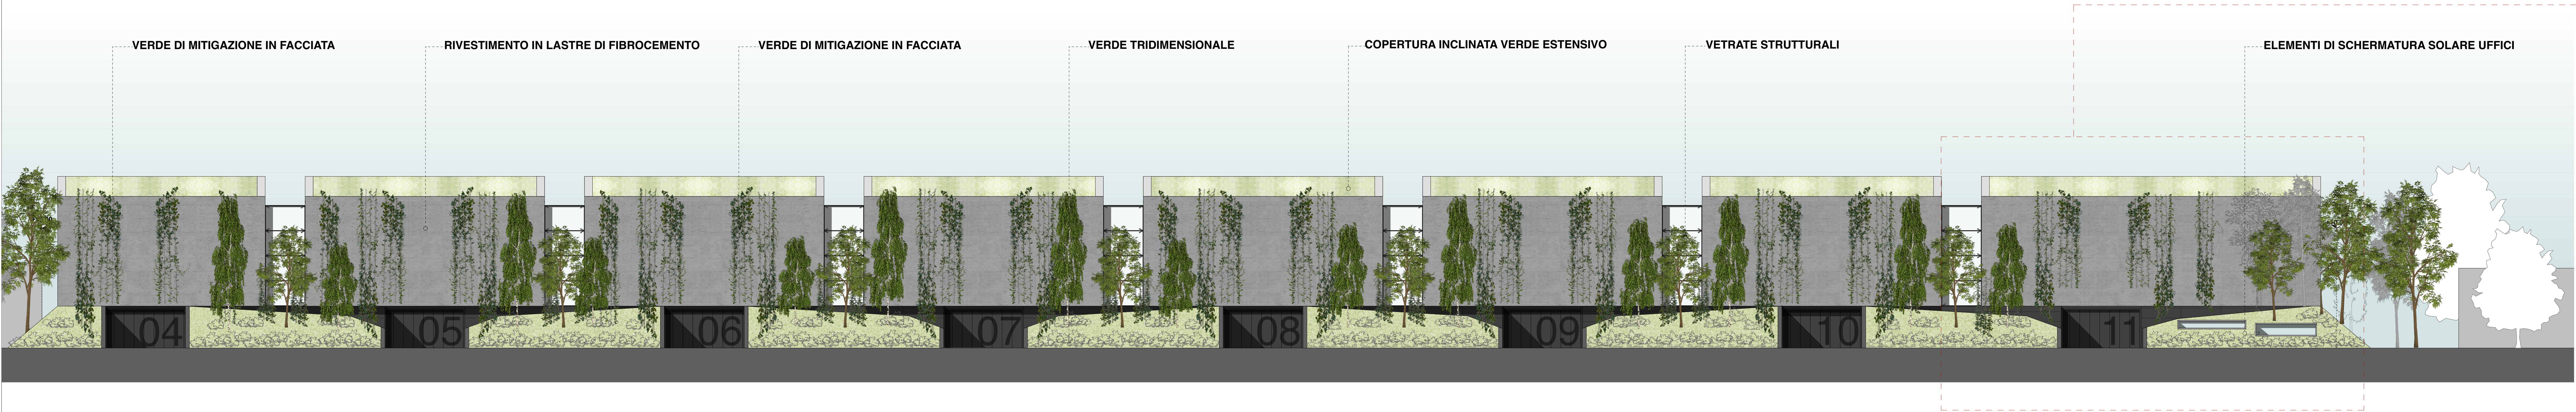


PORZIONE PROSPETTO NORD 1:100




confine lotto

PROSPETTO SUD 1:200

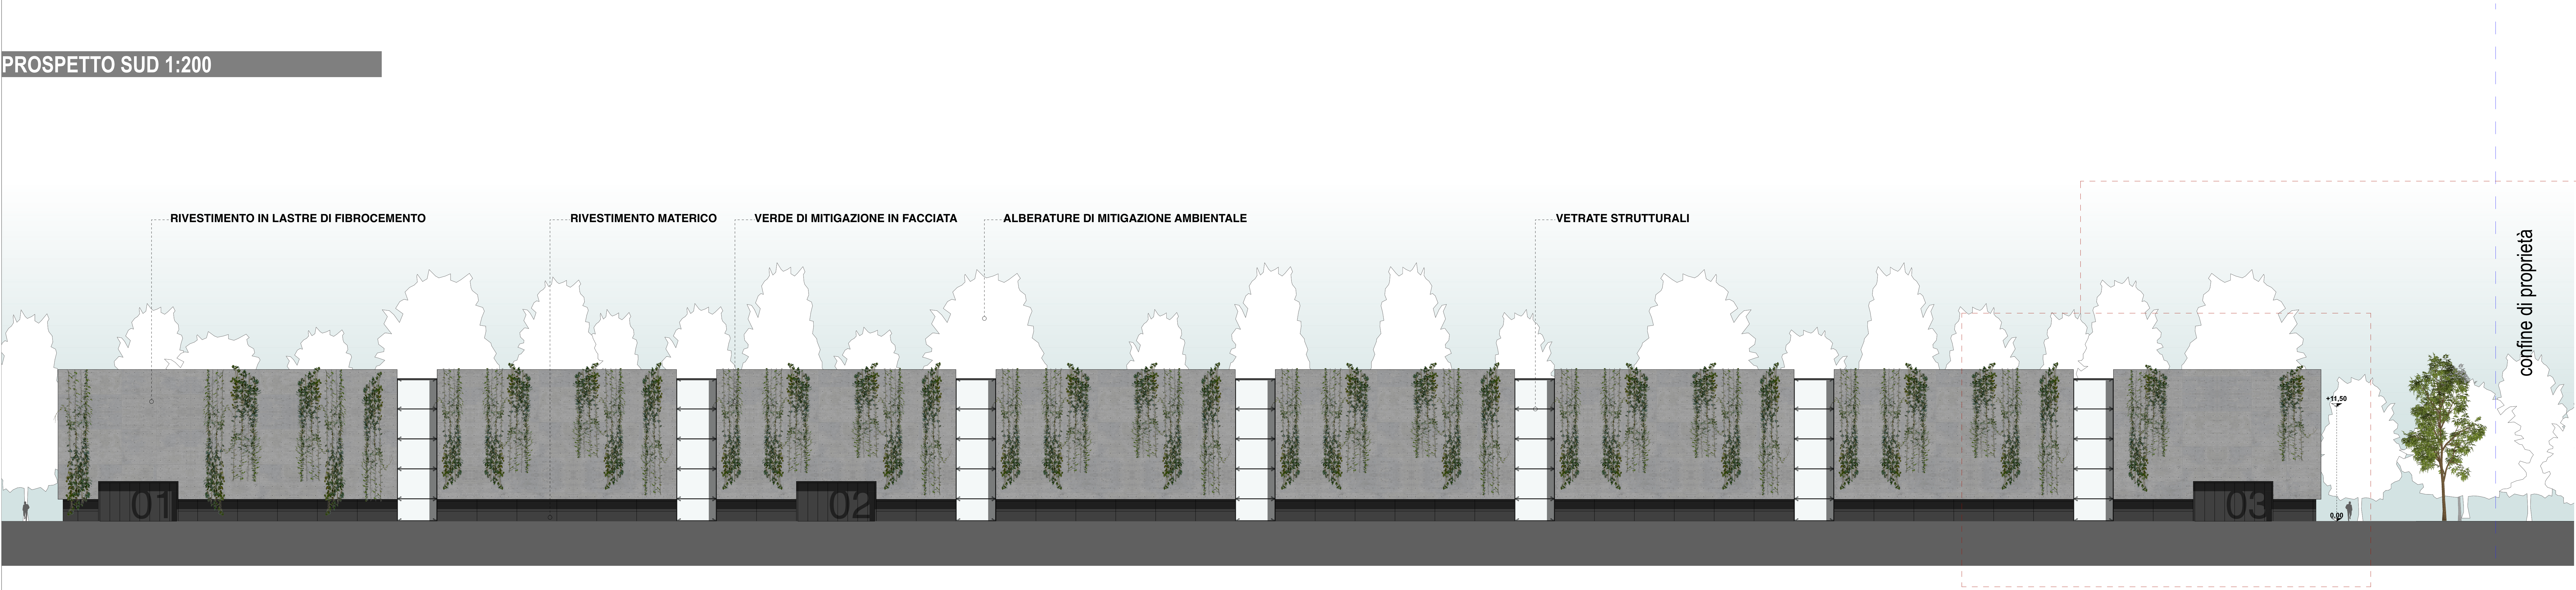

PORZIONE PROSPETTO SUD 1:100

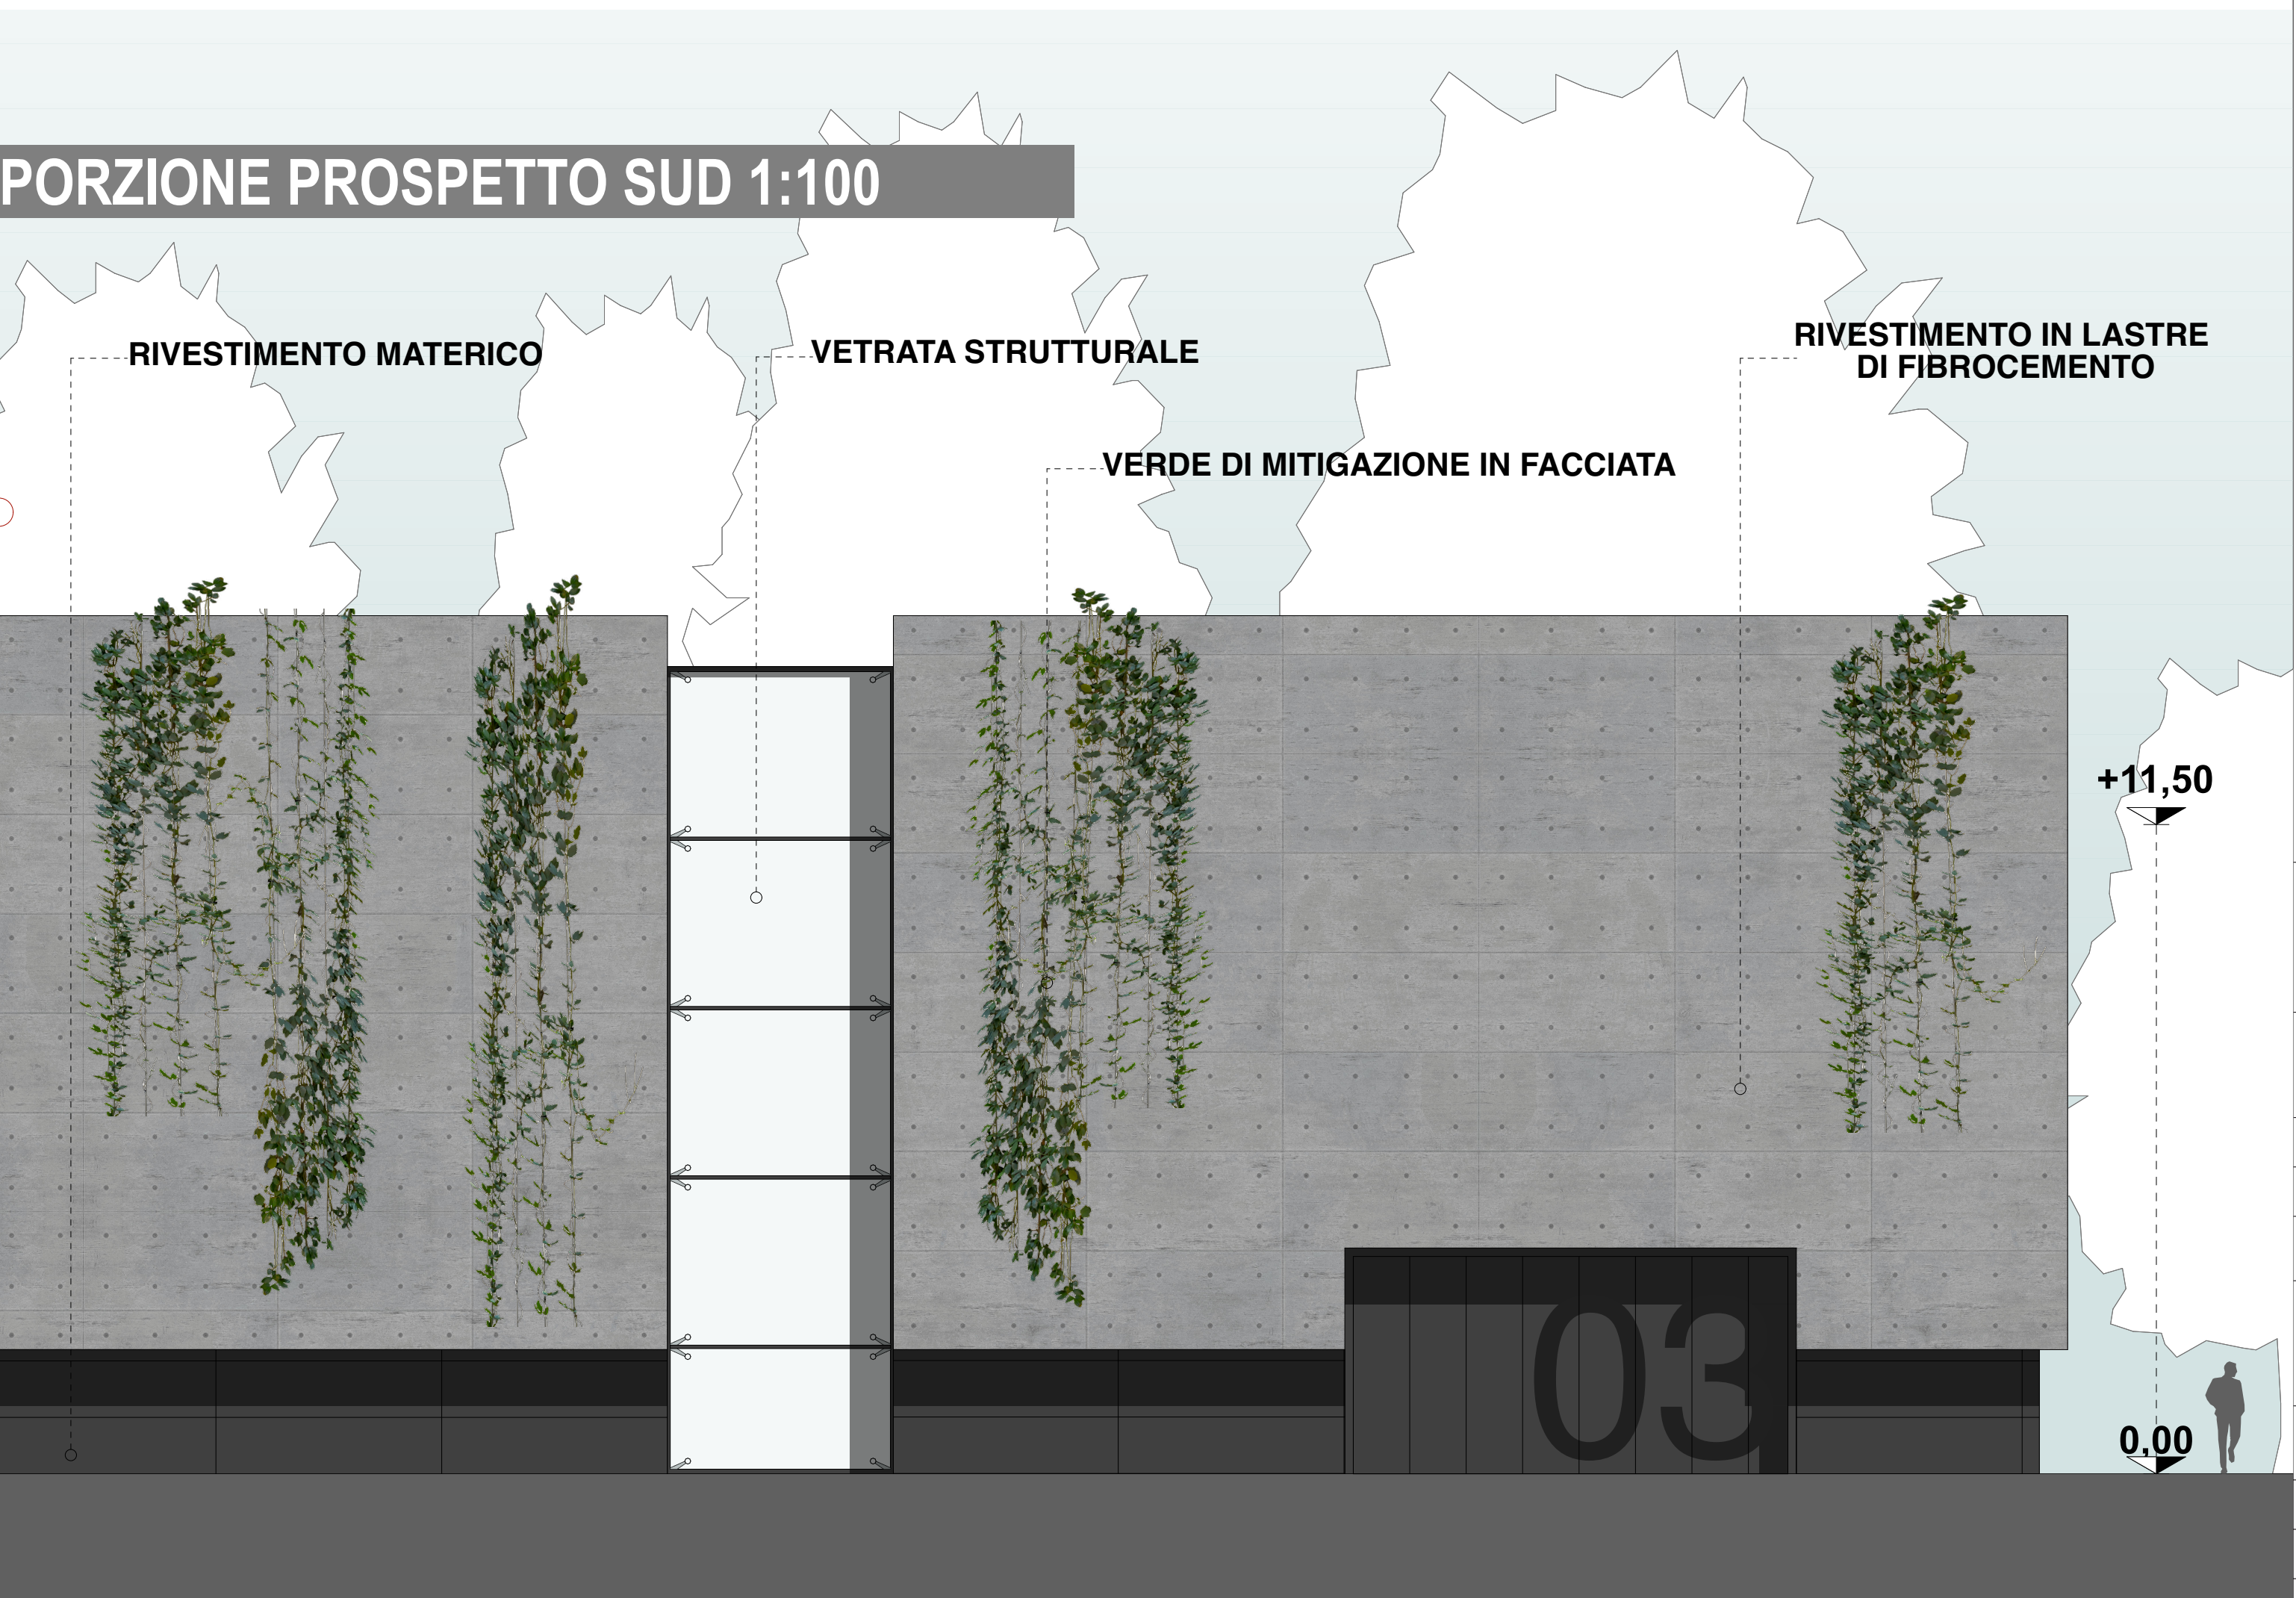

RICHIESTA SUAP IN VARIANTE
AL P.G.T. PER REALIZZAZIONE
NUOVO EDIFICIO
PRODUTTIVO

committente: DEPOSITI GHIDINI ROK S.r.l.
VIA CASTAGNA N.2 - BRESCIA

PROGETTO DEFINITIVO
PROGETTO

PROSPETTI NORD SUD

numero tavola: 03

scala disegno: 1:200

codice 94/120220

data 08/01/19 agg. 23/01/25

ROBERTO BERTOLI
ARCHITETTO
Viale Italia 9/d, 25126, Brescia,
PIVA 03206600987 / Telefono +39 030295911
info@robertobertoli.com www.robertobertoli.com