



SEZIONE TRASVERSALE AA 1:200

 


SEZIONE LONGITUDINALE BB 1:200

 


SCHEMA LINEE DI SEZIONE



DETTAGLI COSTRUTTIVI

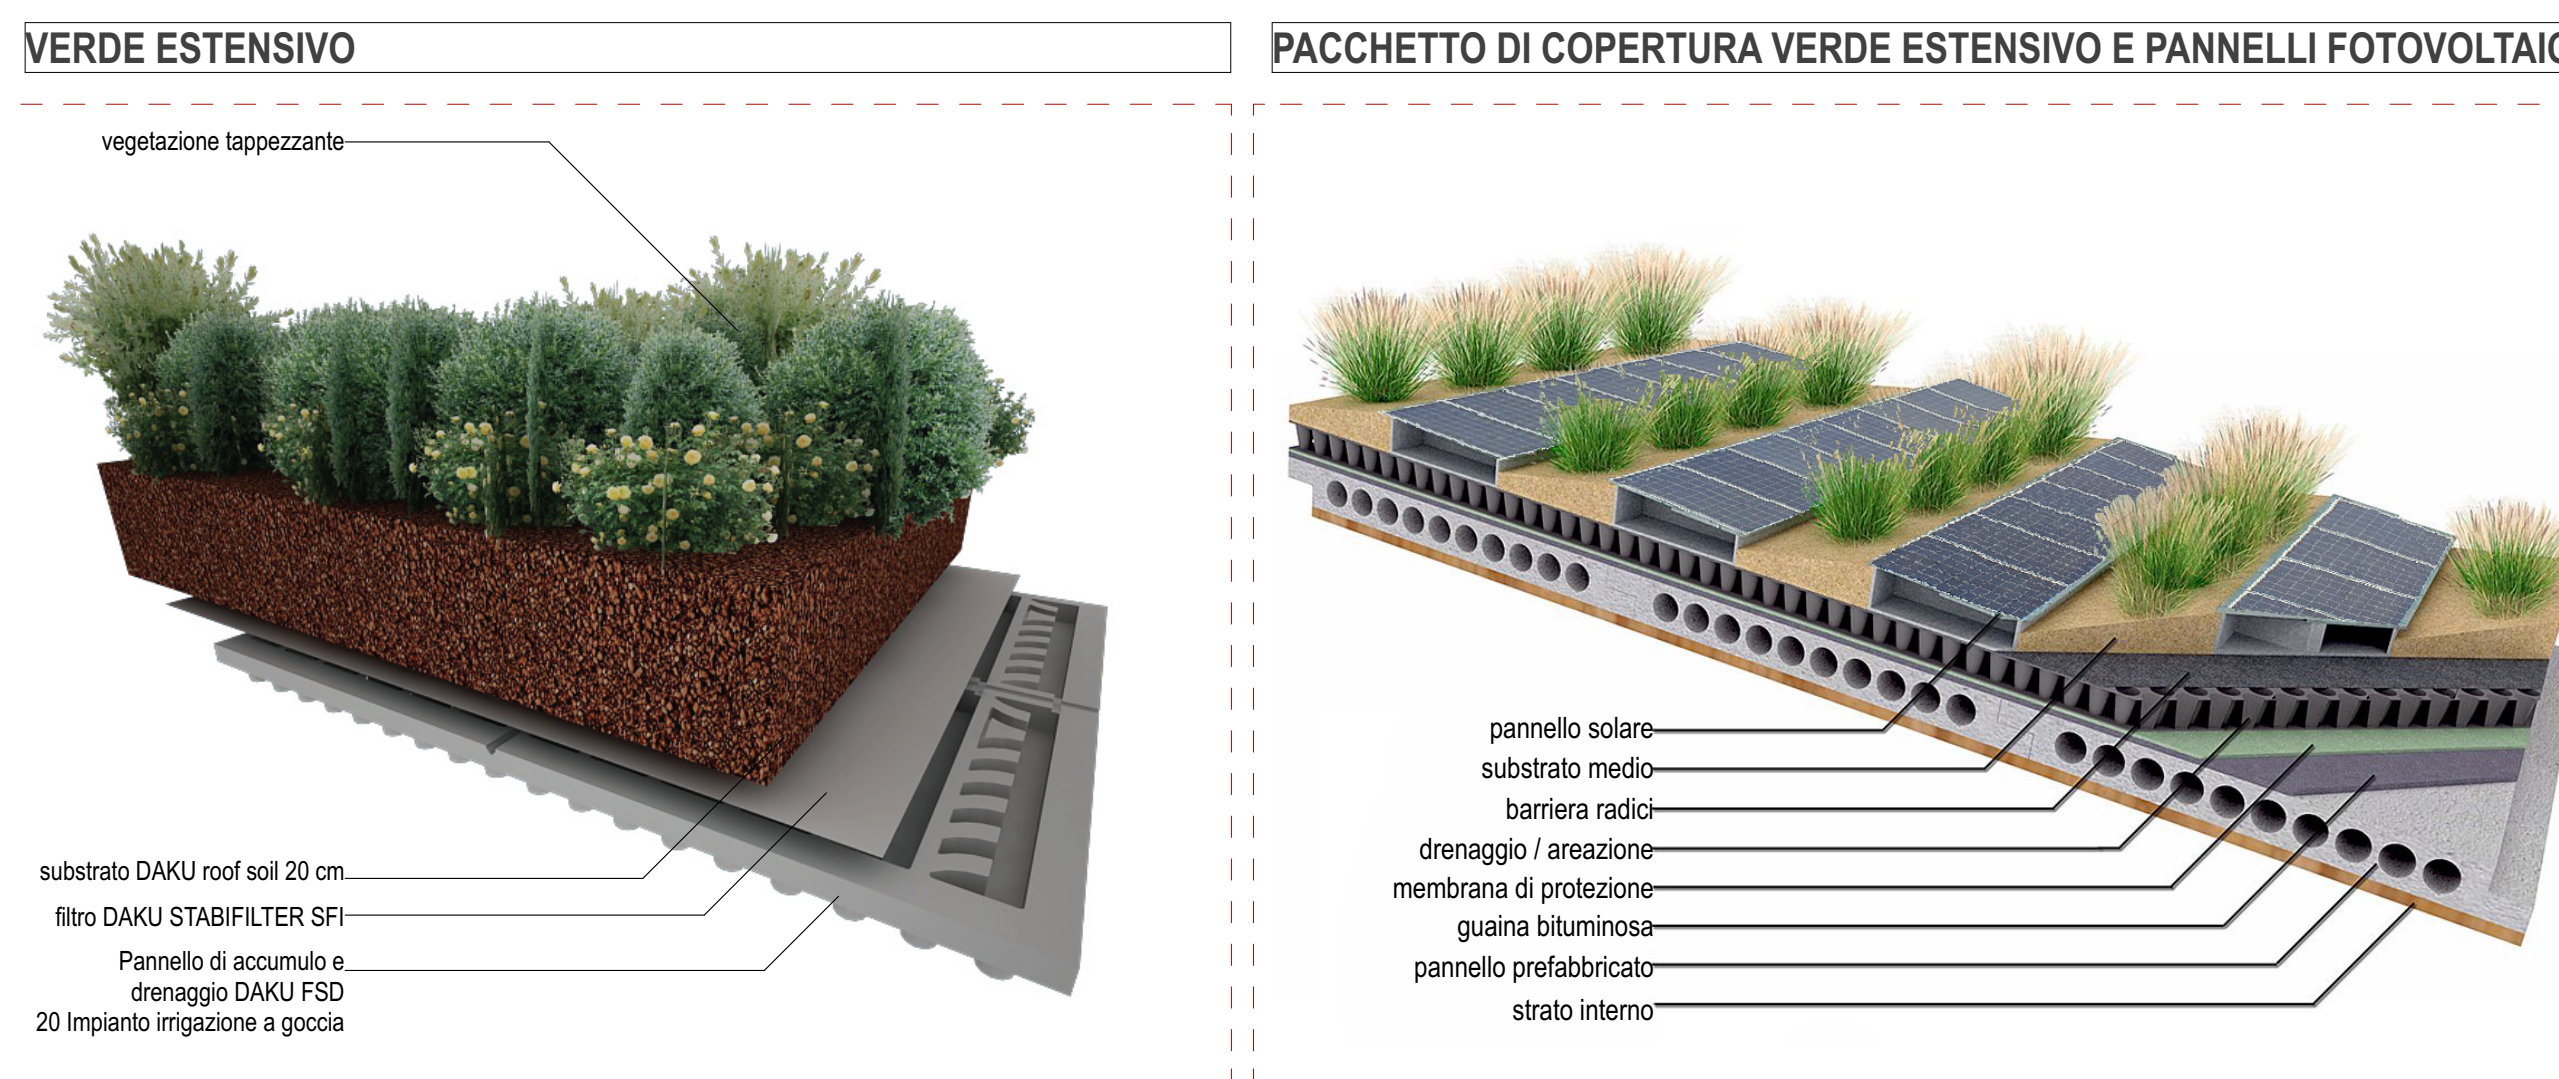

IL VERDE TRIDIMENSIONALE E SCULTOREO

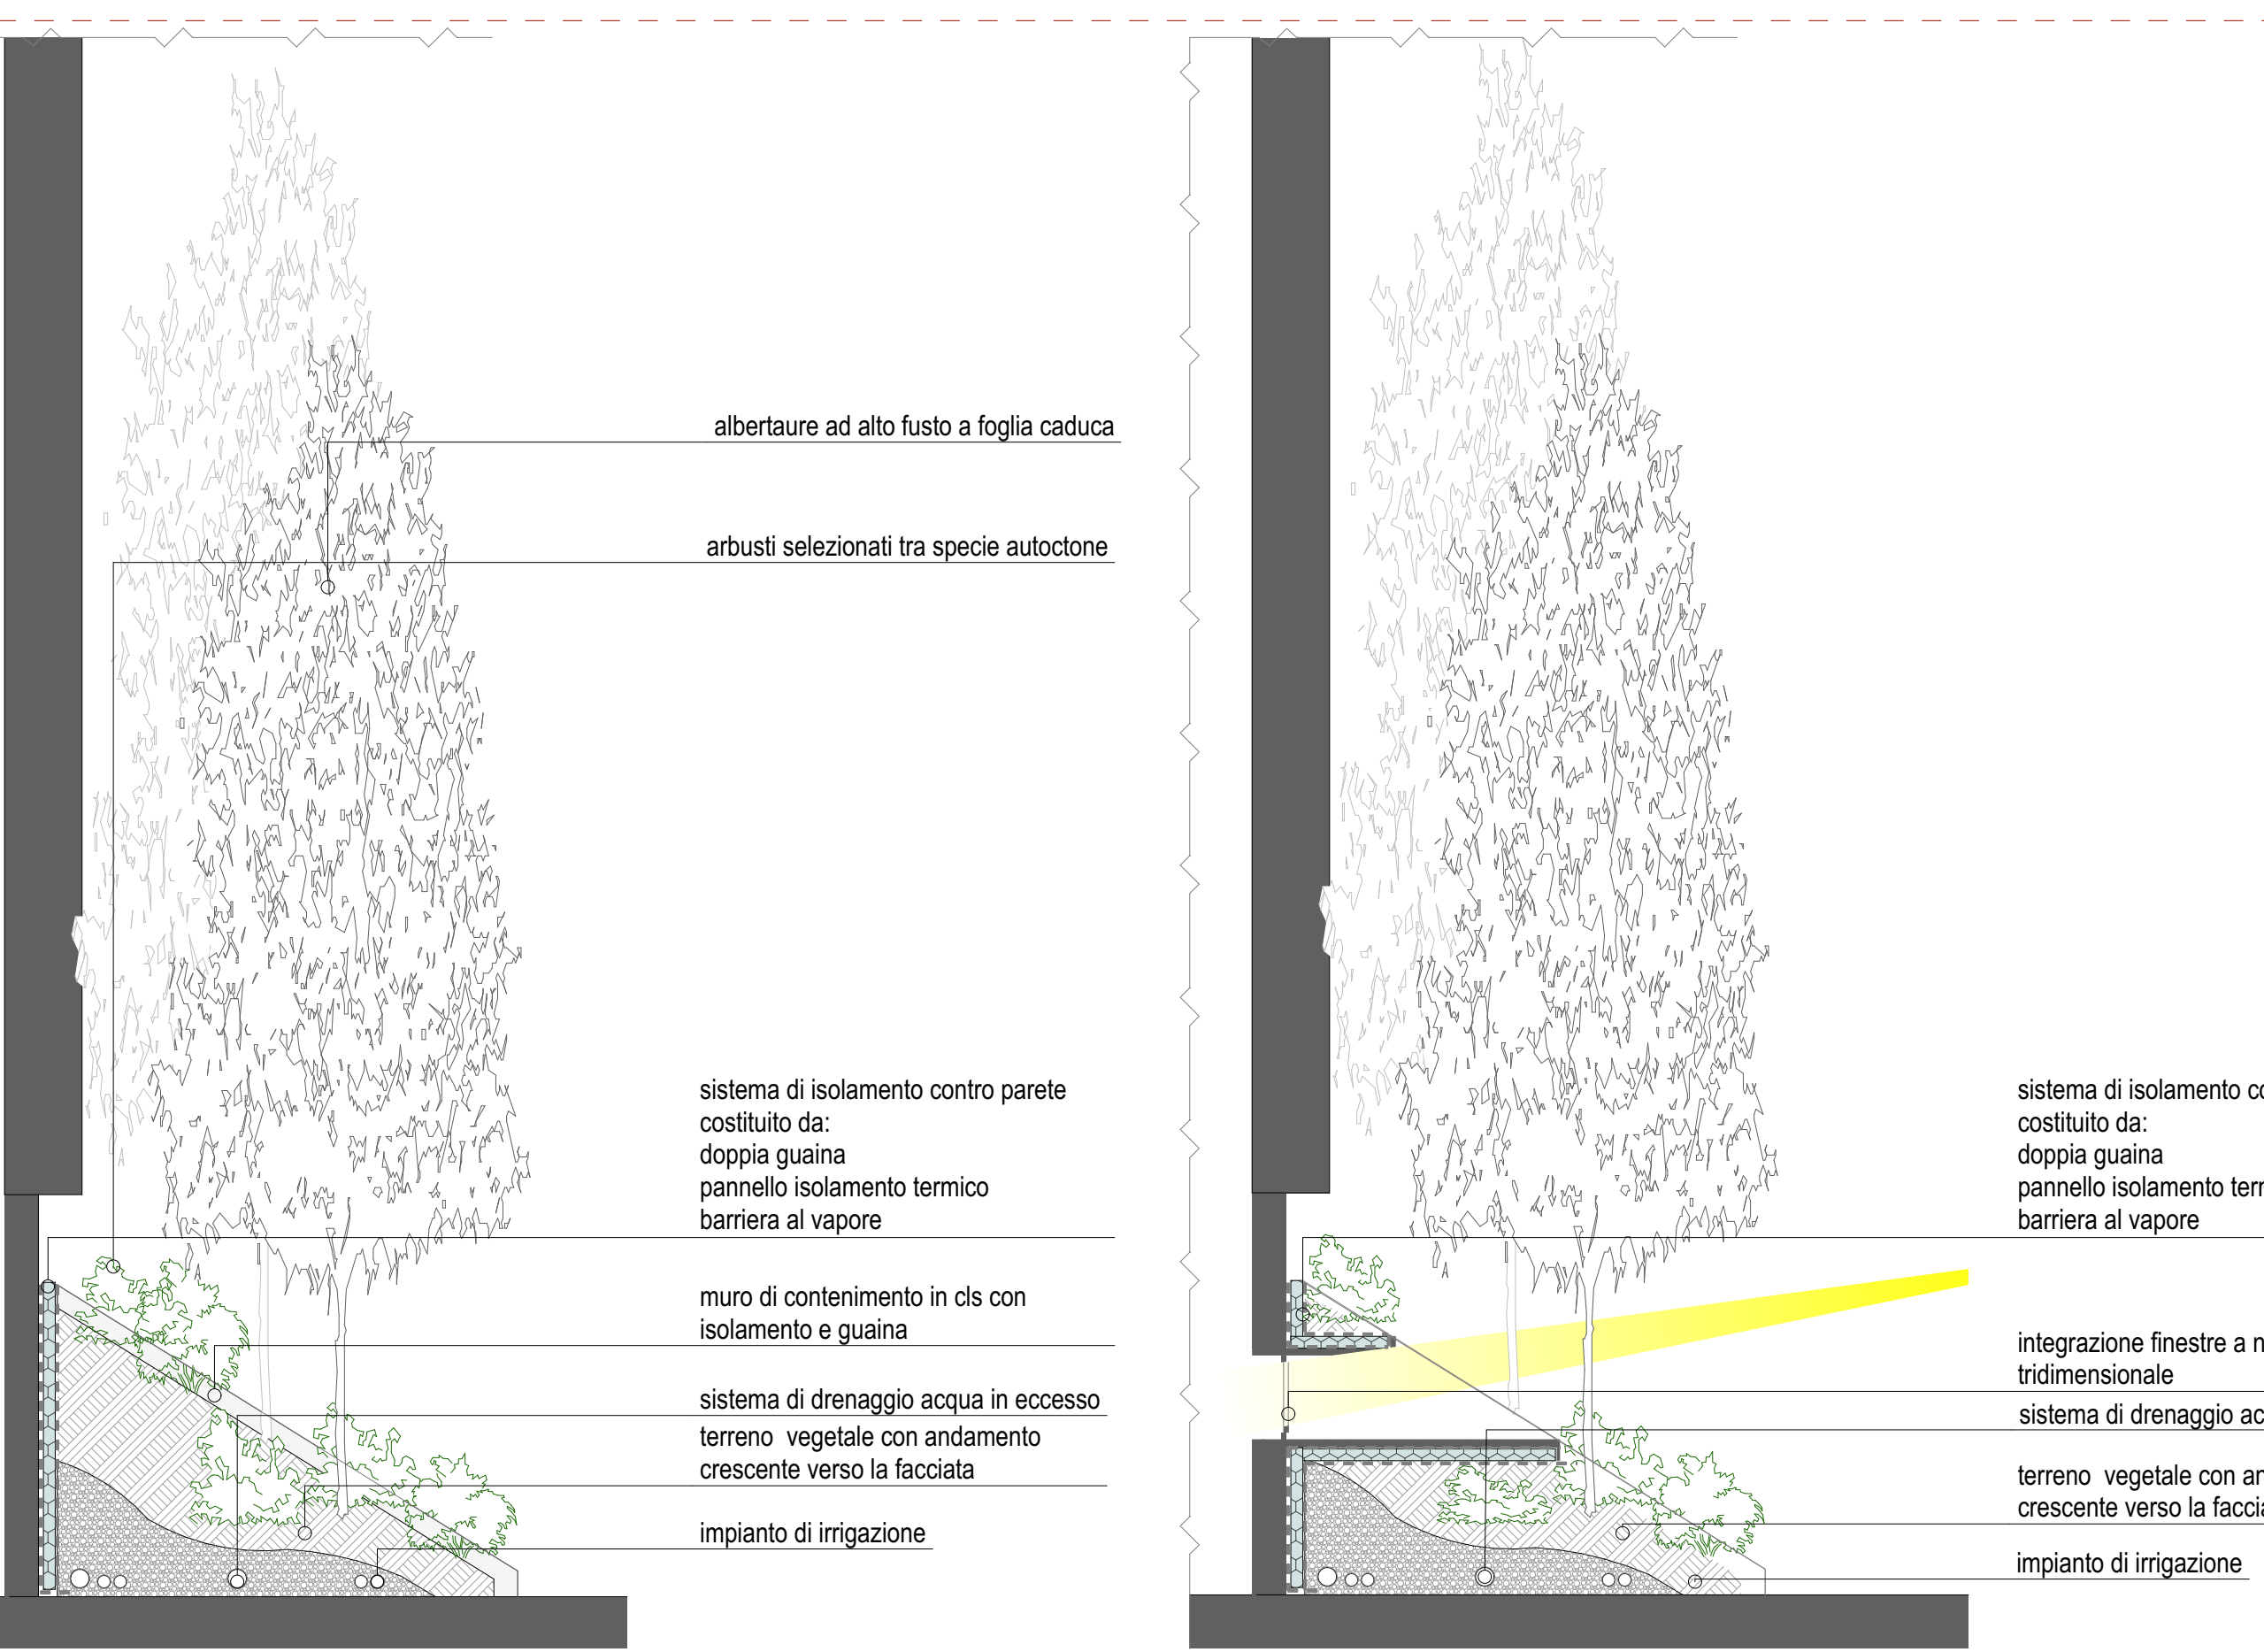

confine lotto

RICHIESTA SUAP IN VARIANTE AL P.G.T. PER REALIZZAZIONE NUOVO EDIFICIO PRODUTTIVO

committente: **DEPOSITI GHIDINI ROK S.r.l.**
VIA CASTAGNA N.2 - BRESCIA

PROGETTO DEFINITIVO
PROGETTO

SEZIONI
05

scala disegno: **1:200**

codice: 94/120220

data: 08/01/19 02/05/25

ROBERTO BERTOLI
ARCHITETTO
Viale Italia 9/d, 25126, Brescia,
PIVA 03206800867 / Telefono +39 030238911
info@robertobertoli.com www.robertobertoli.com