


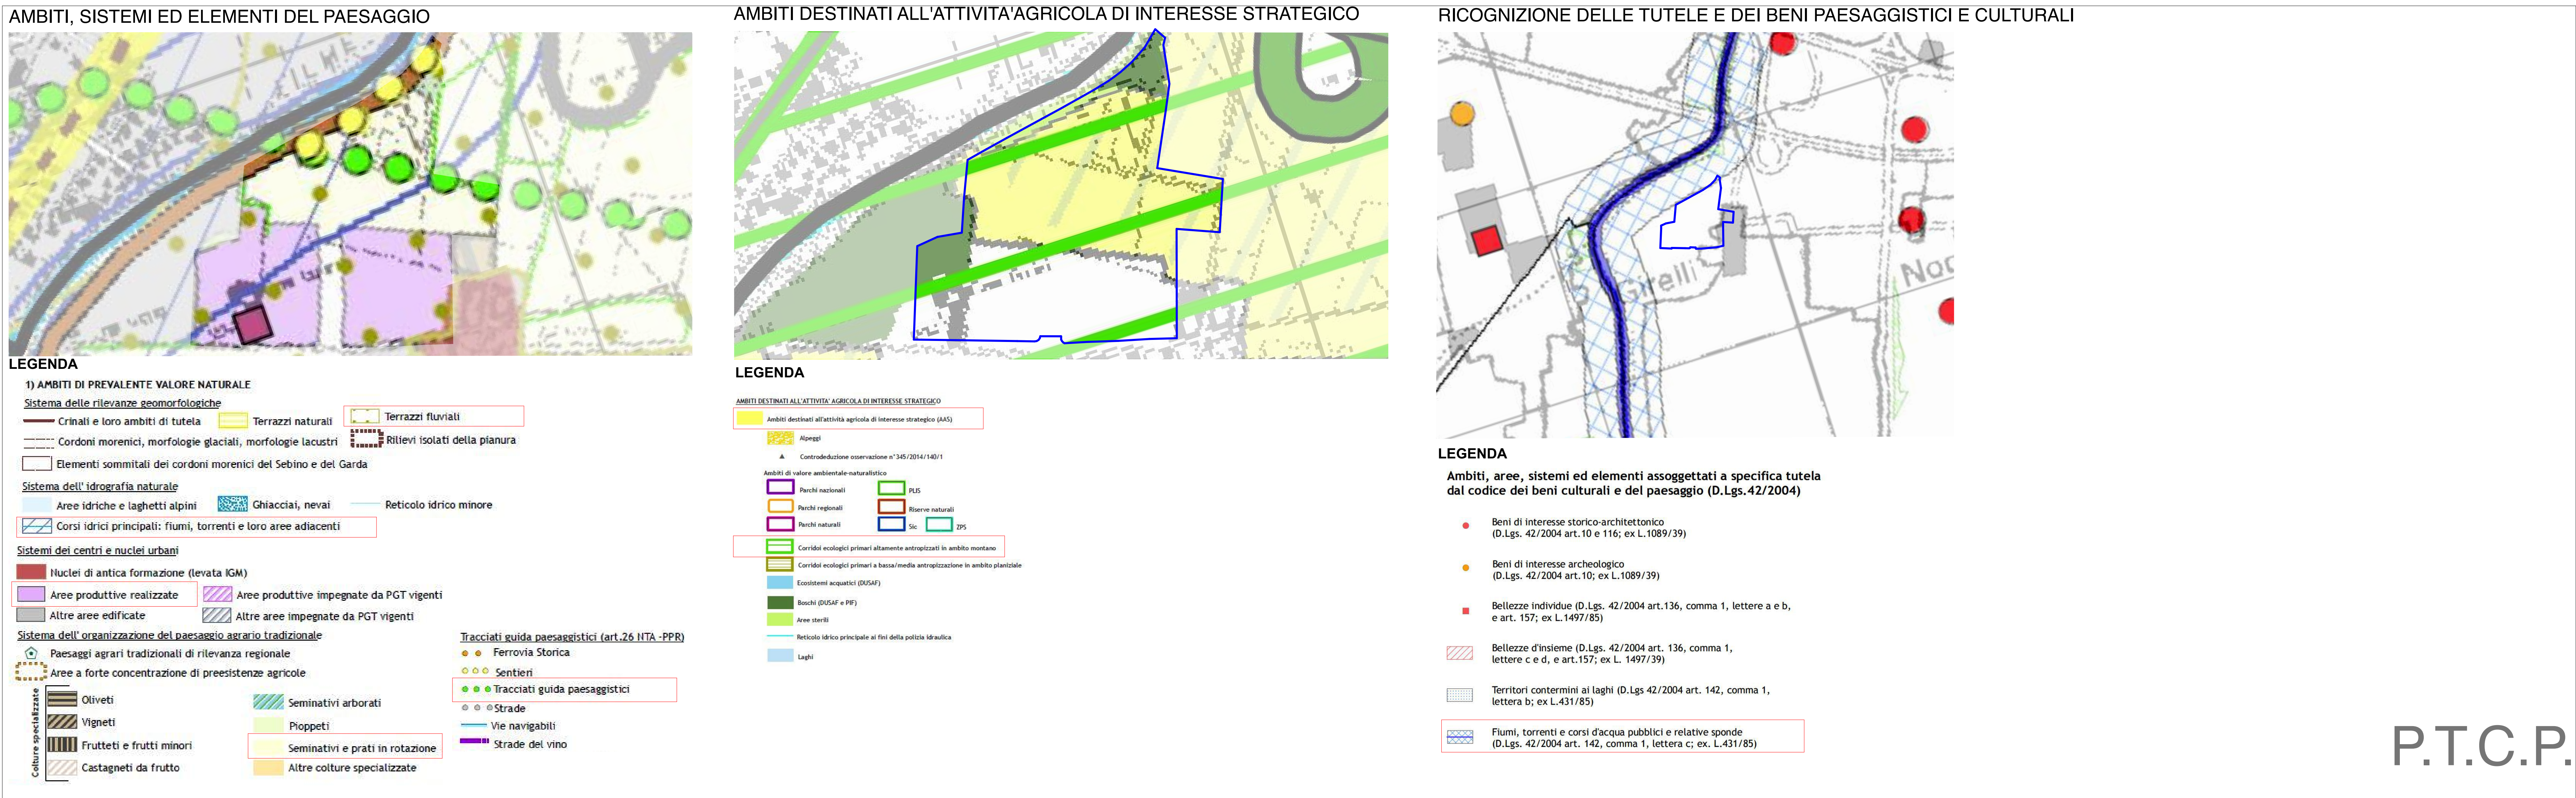

RICOGNIZIONE DELLE TUTELE E DEI BENI PAESAGGISTICI E CULTURALI

LEGENDA

Ambiti, aree, sistemi ed elementi assoggettati a specifica tutela dal codice dei beni culturali e del paesaggio (D.Lgs.42/2004)

Beni di interesse storico-architettonico (D.Lgs. 42/2004 art.10 e 116; ex L.1089/39)


Beni di interesse archeologico (D.Lgs. 42/2004 art.10; ex L.1089/39)

Bellezze individuali (D.Lgs. 42/2004 art.136, comma 1, lettere a e b, e art. 157; ex L.1497/85)

Bellezze d'insieme (D.Lgs. 42/2004 art. 136, comma 1, lettere c e d, e art.157; ex L. 1497/39)

Territori contermini ai laghi (D.Lgs 42/2004 art. 142, comma 1, lettera b; ex L.431/85)

Fiumi, torrenti e corsi d'acqua pubblici e relative sponde (D.Lgs. 42/2004 art. 142, comma 1, lettera c; ex. L.431/85)

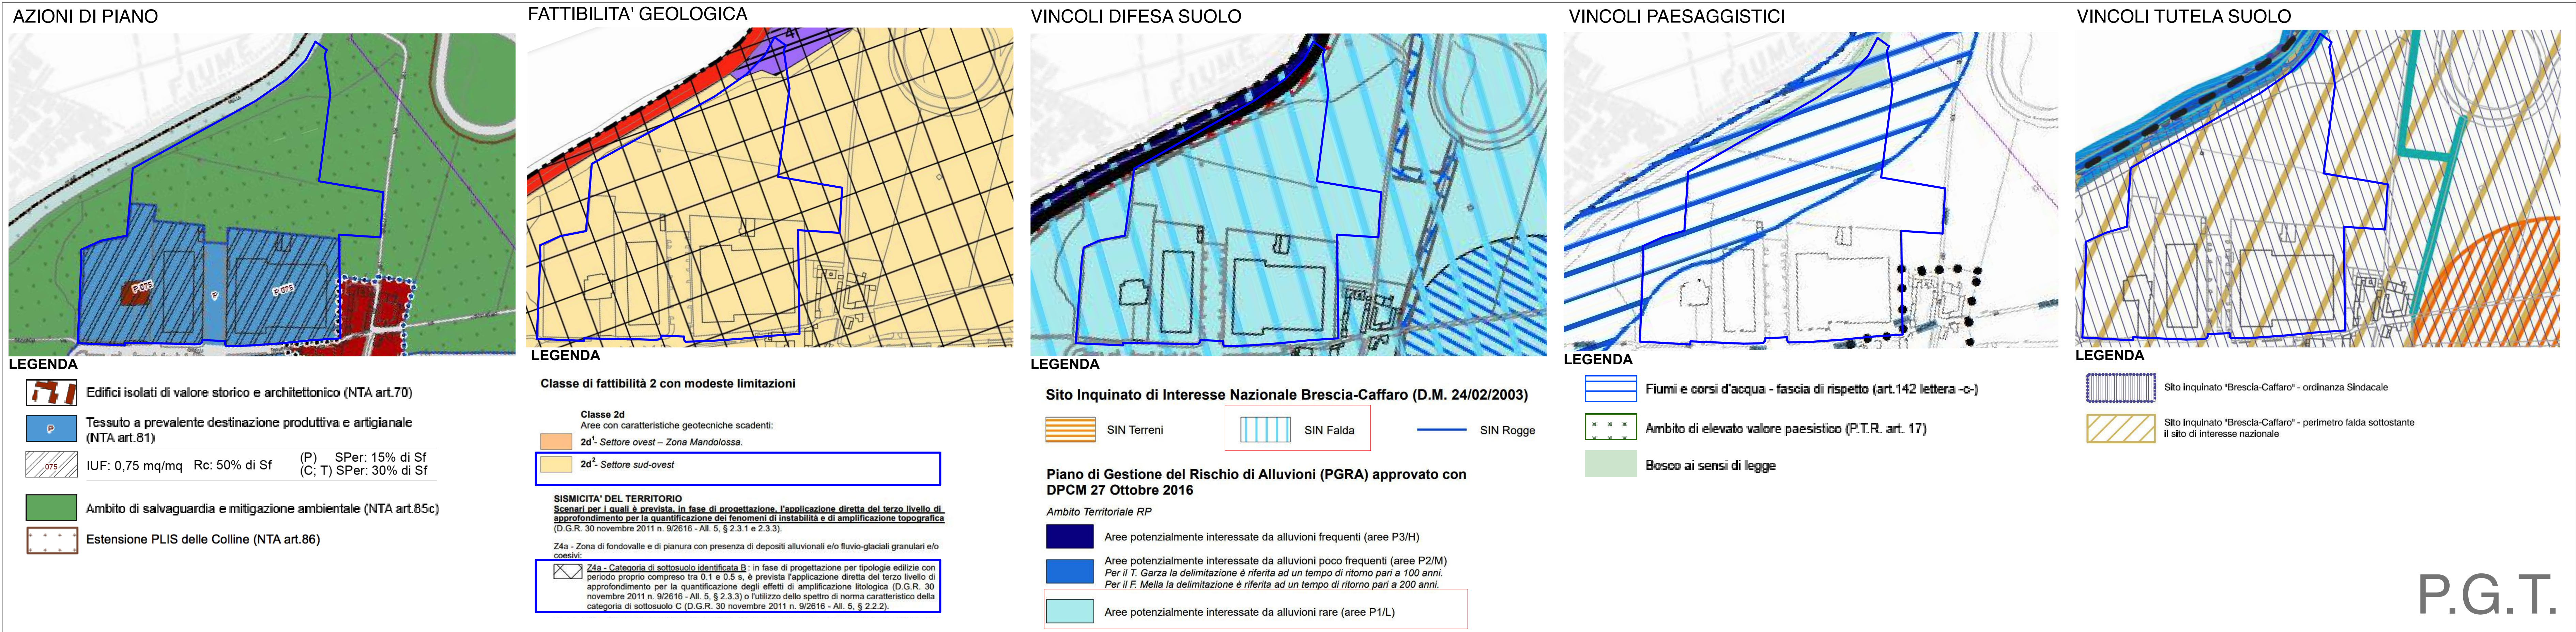

il presente elaborato grafico è di proprietà esclusiva dello studio ROBERTO BERTOLI ARCHITETTO che ne vieta la riproduzione e la cessione a terzi senza autorizzazione scritta