




SEZIONE LONGITUDINALE II 1:500

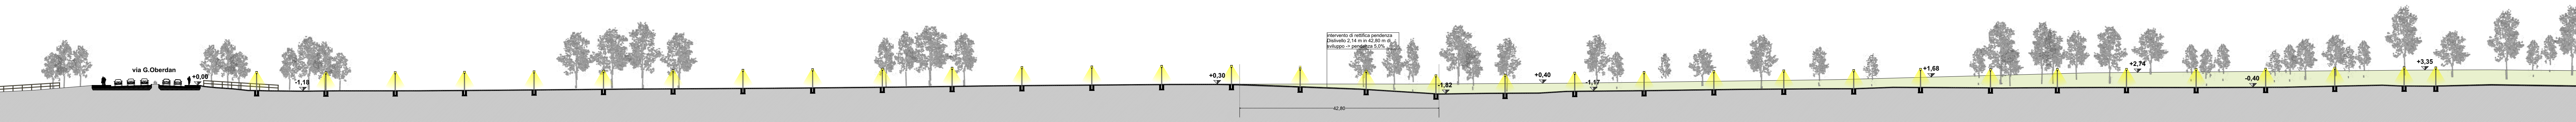


PLANIMETRIA PROGETTO TRATTO 1 VIA MONTELUONGO 1:500

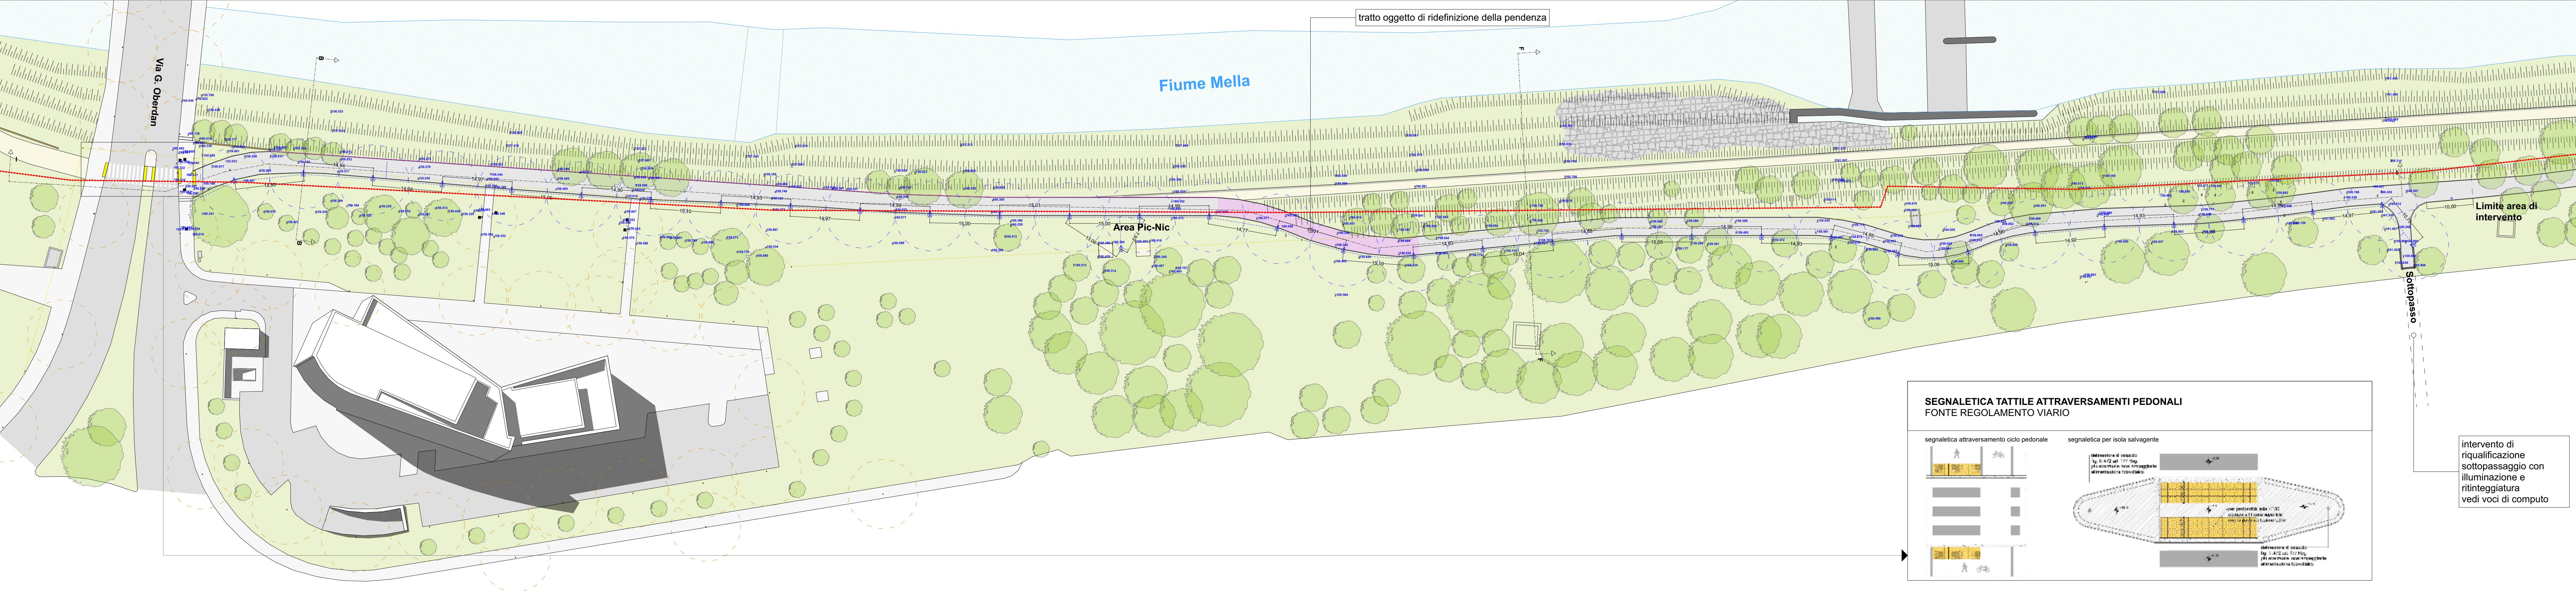

SEZIONE TRASVERSALE BB 1:25

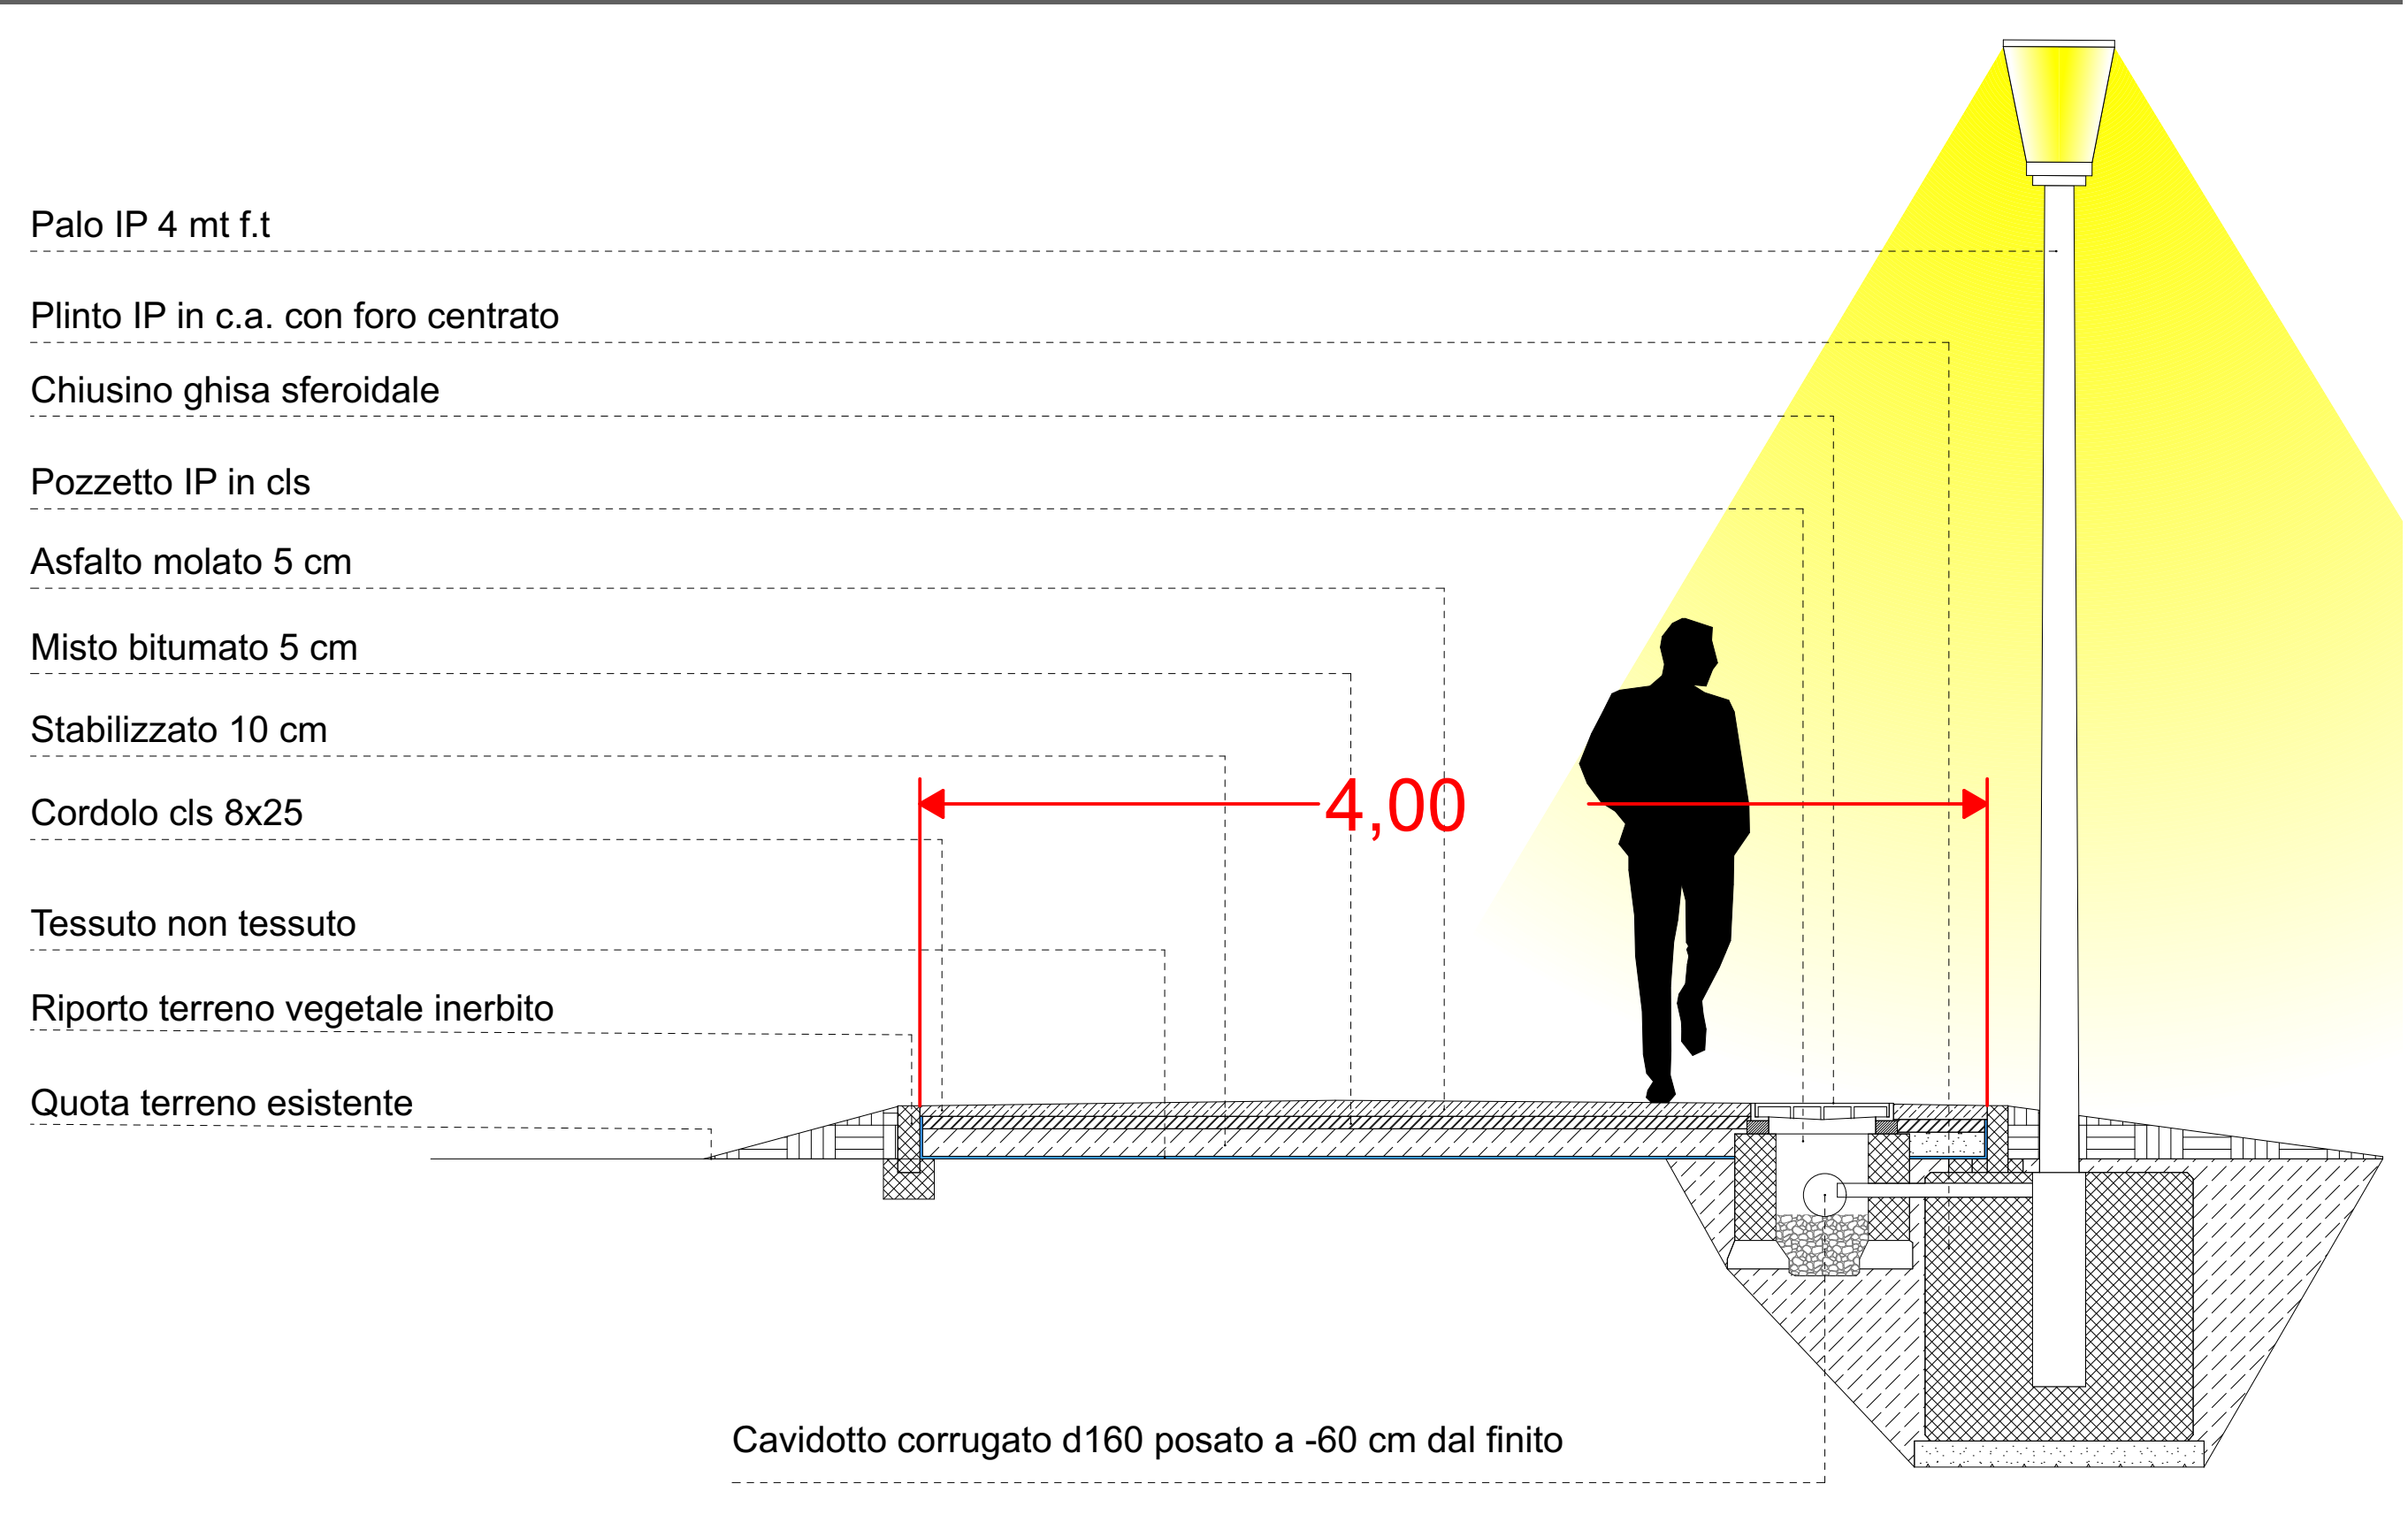


SEZIONE TRASVERSALE FF 1:25

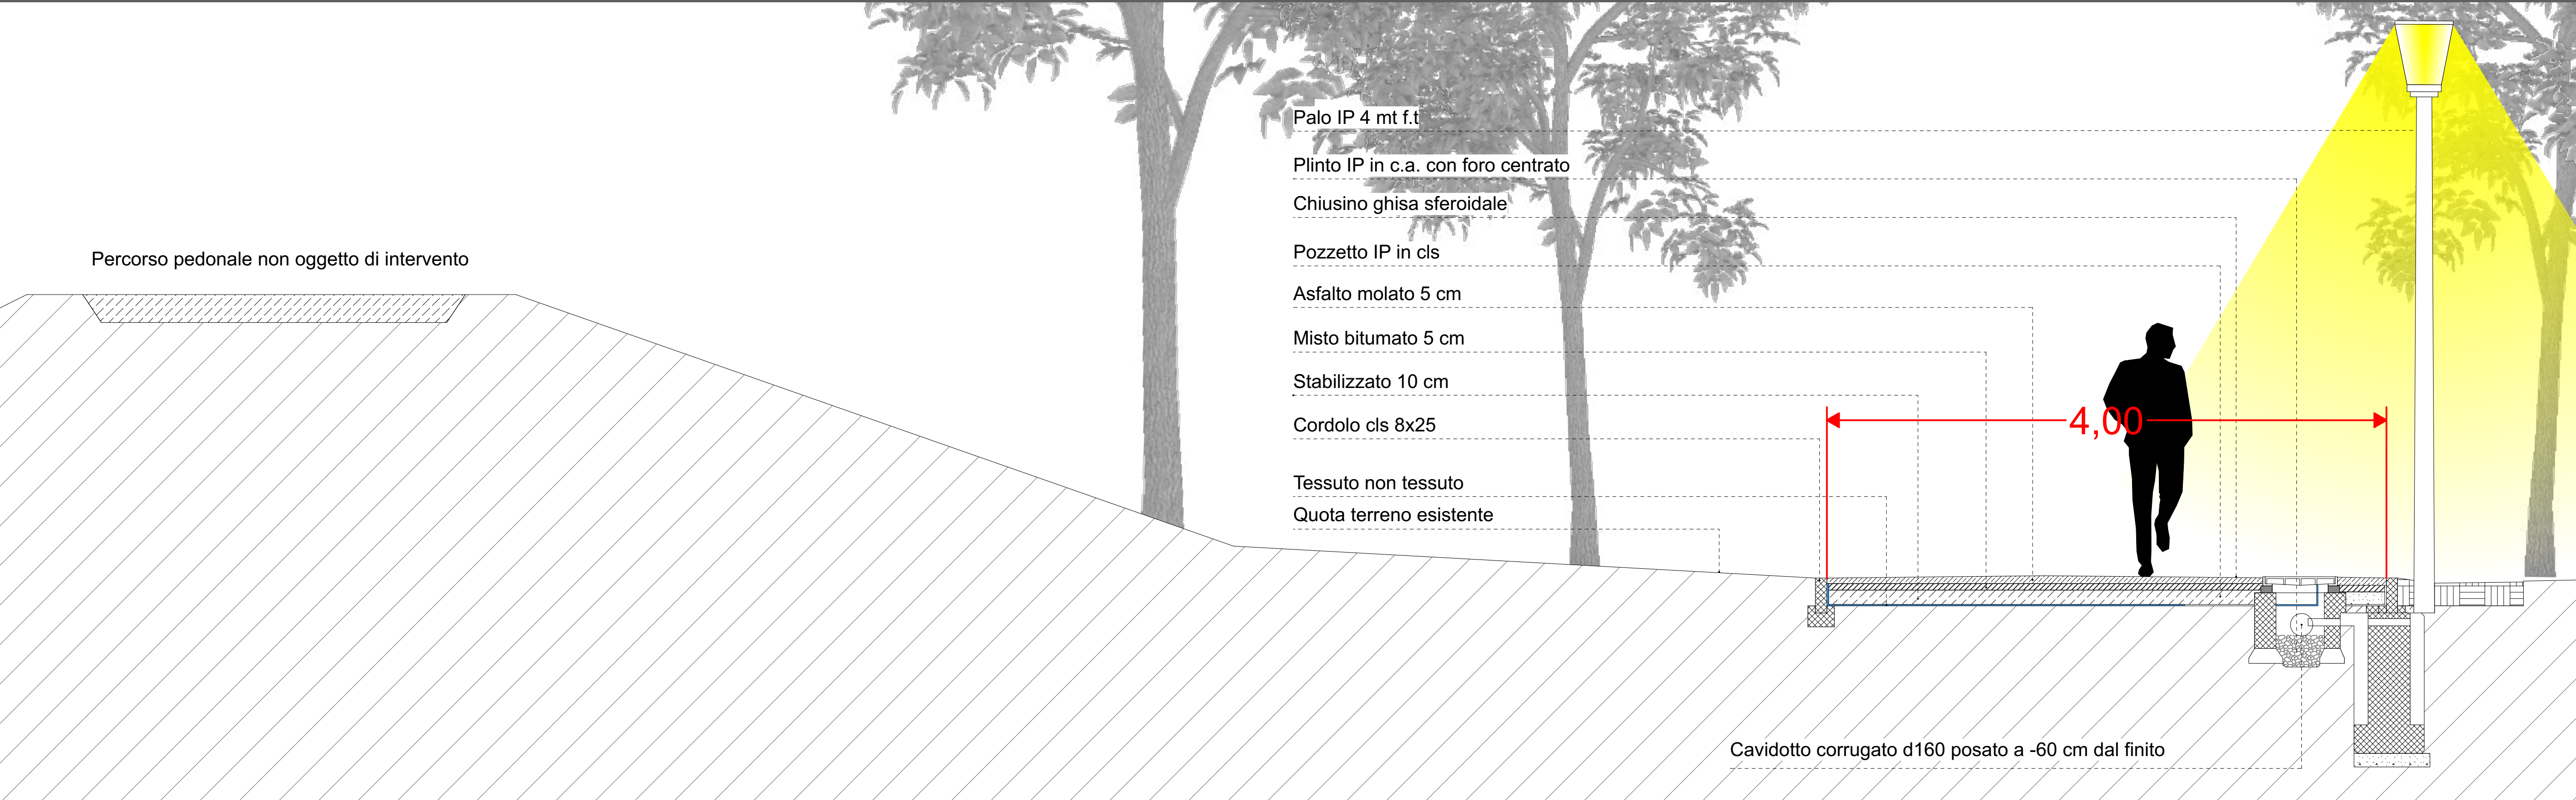

TRATTO 1
PROGETTO
PLANIMETRIA E SEZIONI

- metanodotto
- ossigenodotto
- linea elettrica illuminazione pubblica
- lampione
- plinto fondazione
- pozzetto
- cordolo 12 x 25
- illuminazione esistente
- illuminazione di progetto
- tratto di percorso con ridefinizione delle pendenze
- segnaletica tattile in corrispondenza della viabilità esistente

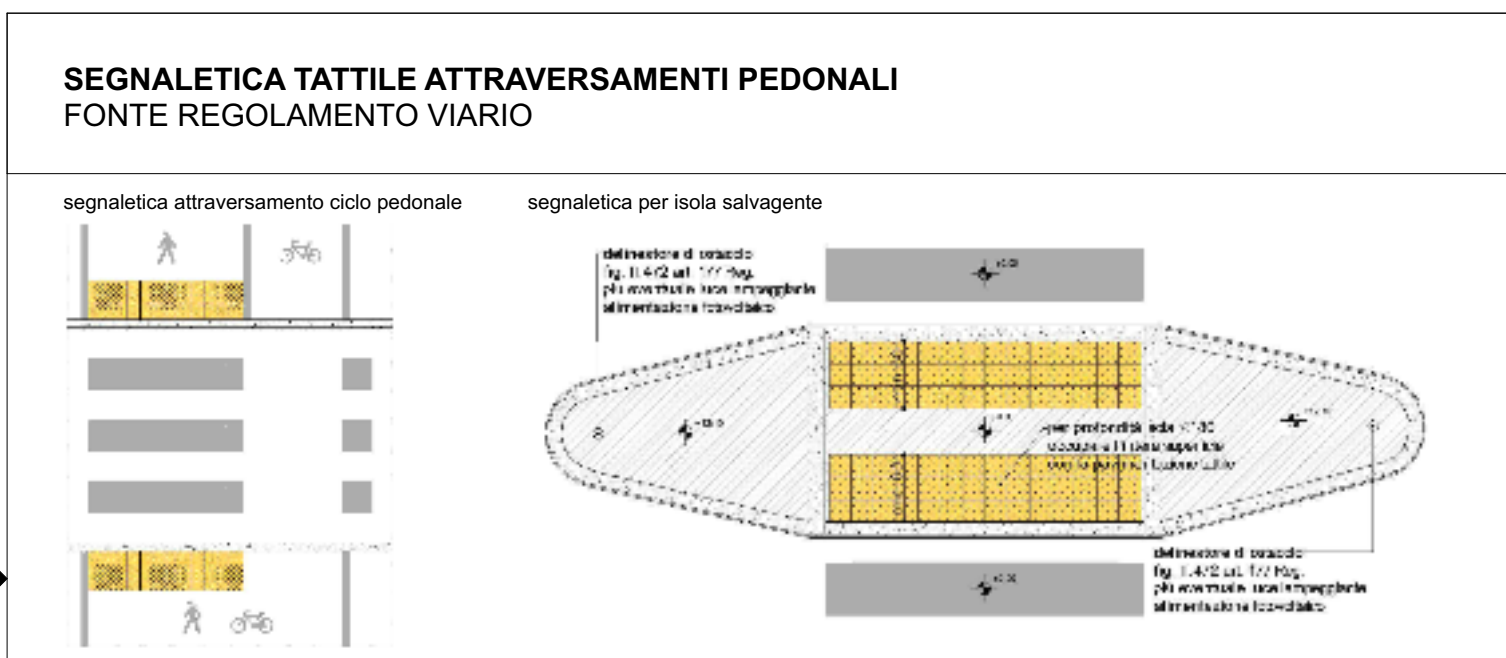

intervento di riqualificazione sottopassaggio con illuminazione e ritinteggiatura vedi voci di computo

CICLOVIA DEL MELLA -
PROGETTO DI
RIQUALIFICAZIONE

committente: COMUNE DI BRESCIA
SETTORE MOBILITA'

P.F.T.E.
PROGETTO

TRATTO 1 - PROGETTO PLANIMETRIA
numero tavola:

07 TER

scala disegno: 1.500 - 1.25

codice 94/120220

data 18/07/25

ROBERTO BERTOLI
ARCHITETTO
Viale Italia 9/d, 25106, Brescia
P.IVA 03206600987 / Telefono +39 030295911
info@robertobertoli.com www.robertobertoli.com