



SEZIONE TRASVERSALE AA 1:200

 

SEZIONE LONGITUDINALE BB 1:200

 


SCHEMA LINEE DI SEZIONE



DETTAGLI COSTRUTTIVI



IL VERDE TRIDIMENSIONALE E SCULTOREO

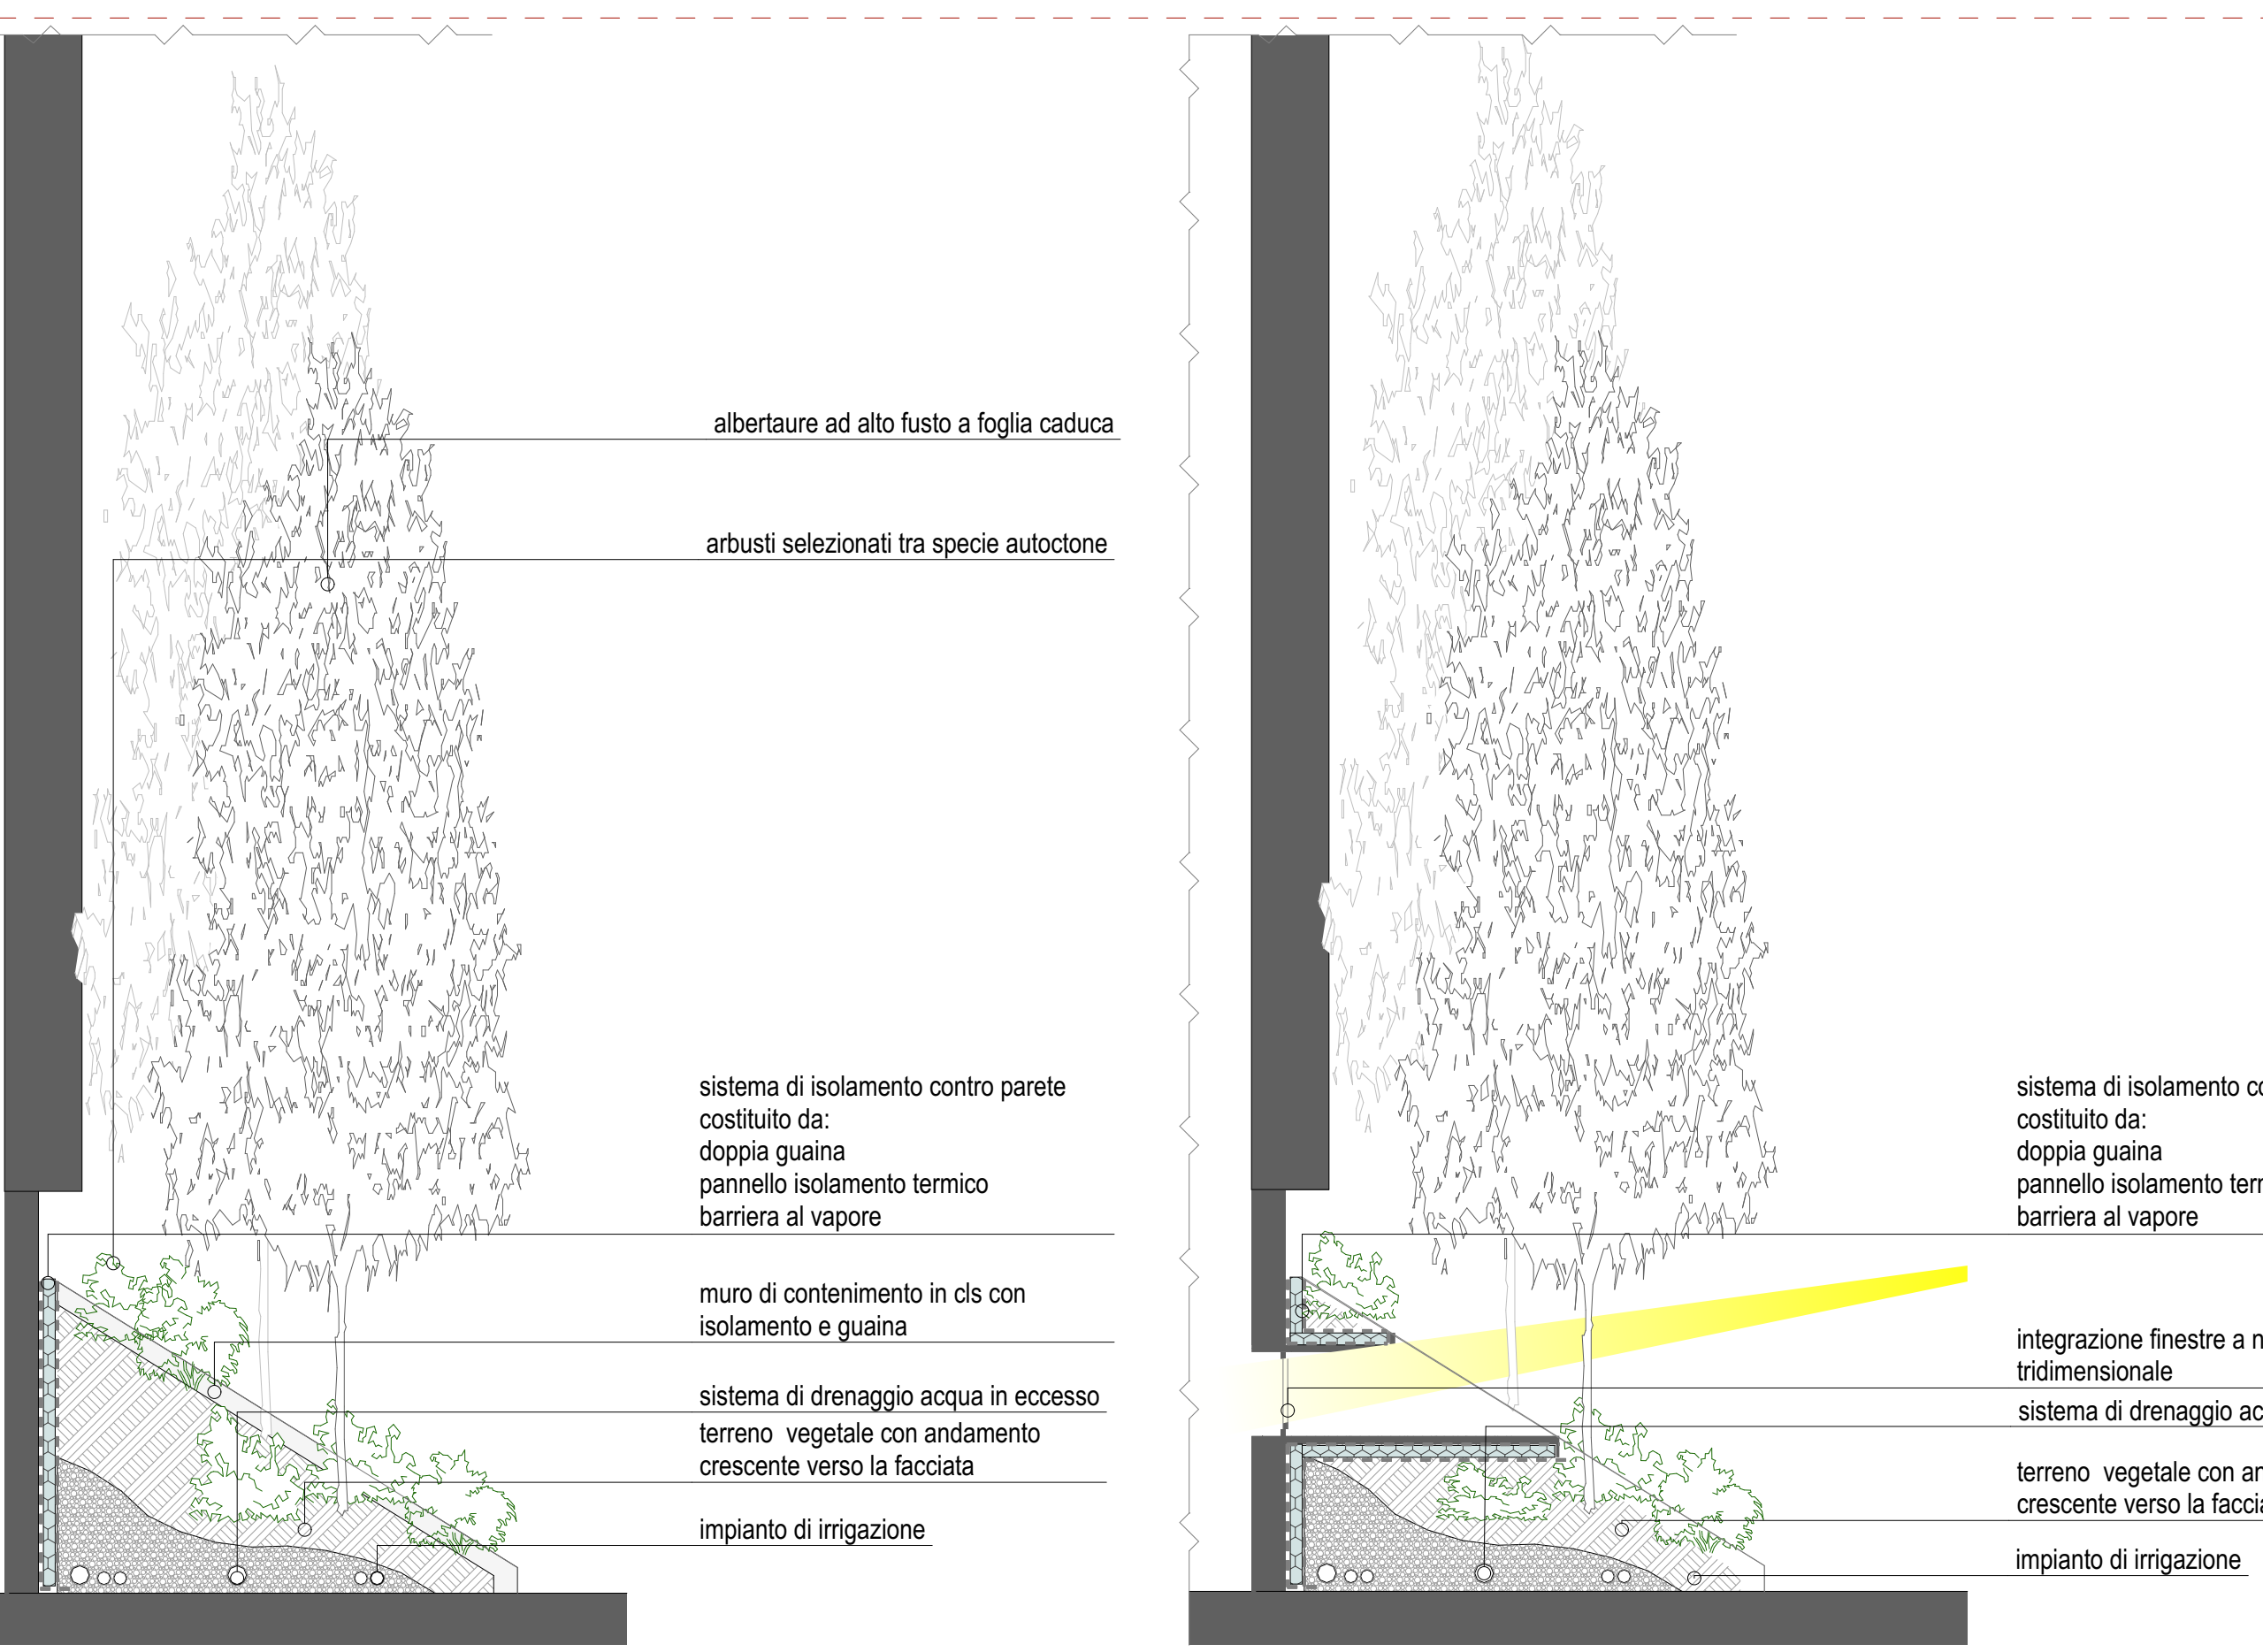

confine lotto

RICHIEDA SUAP IN VARIANTE AL P.G.T. PER REALIZZAZIONE NUOVO EDIFICIO PRODUTTIVO

committente: DEPOSITI GHIDINI ROK S.r.l.

VIA CASTAGNA N.2 - BRESCIA

PROGETTO DEFINITIVO

PROGETTO

SEZIONI

numero tavola: 05

scala disegno: 1:200

codice: 94/120220

data: 08/01/19

18/07/25

ROBERTO BERTOLI ARCHITETTO

Viale Italia 9/d, 25126, Brescia,

P.IVA 03206800987 / Telefono +39 030238911

info@robertobertoli.com www.robertobertoli.com