

TRATTO 2 PROGETTO

PROGETTO ILLUMINAZIONE

linea elettrica
illuminazione pubblica

lampione


plinto fondazione

pozzetto


illuminazione esistente

illuminazione di progetto


QUADRO DI UNIONE

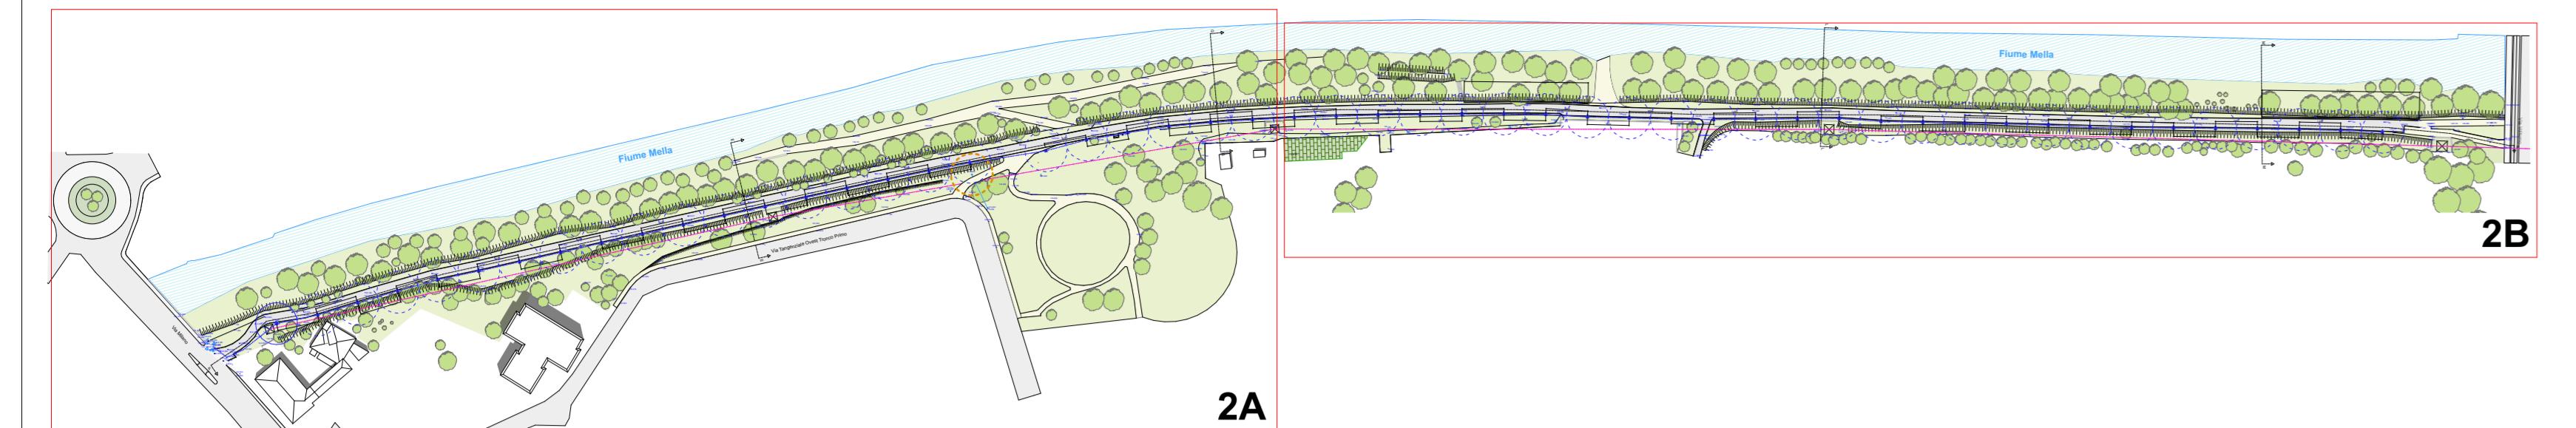


PLANIMETRIA TRATTO 2A VIA VOLTURNO-VIA MILANO 1:500

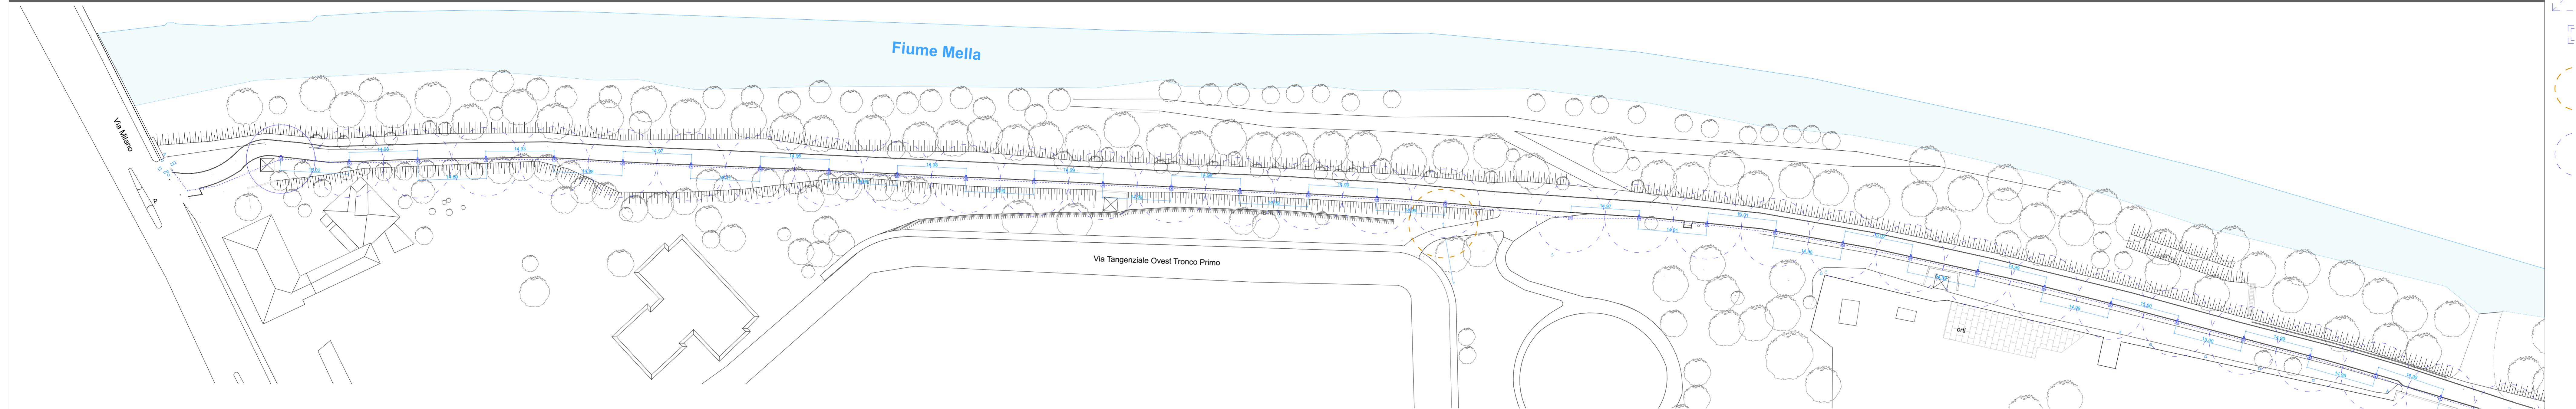

PLANIMETRIA TRATTO 2B VIA VOLTURNO-VIA MILANO 1:500

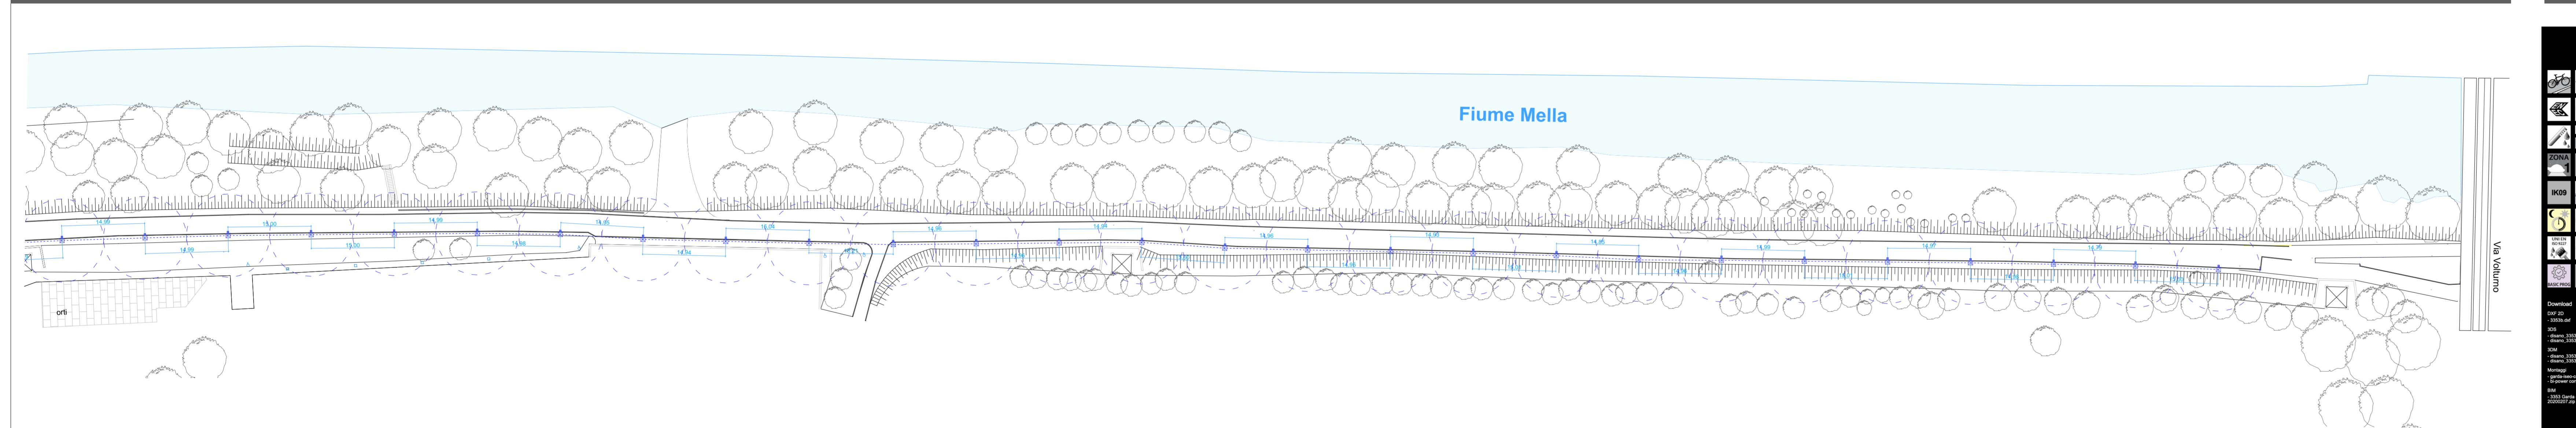

DETtagli ELEMENTI ILLUMINAZIONE

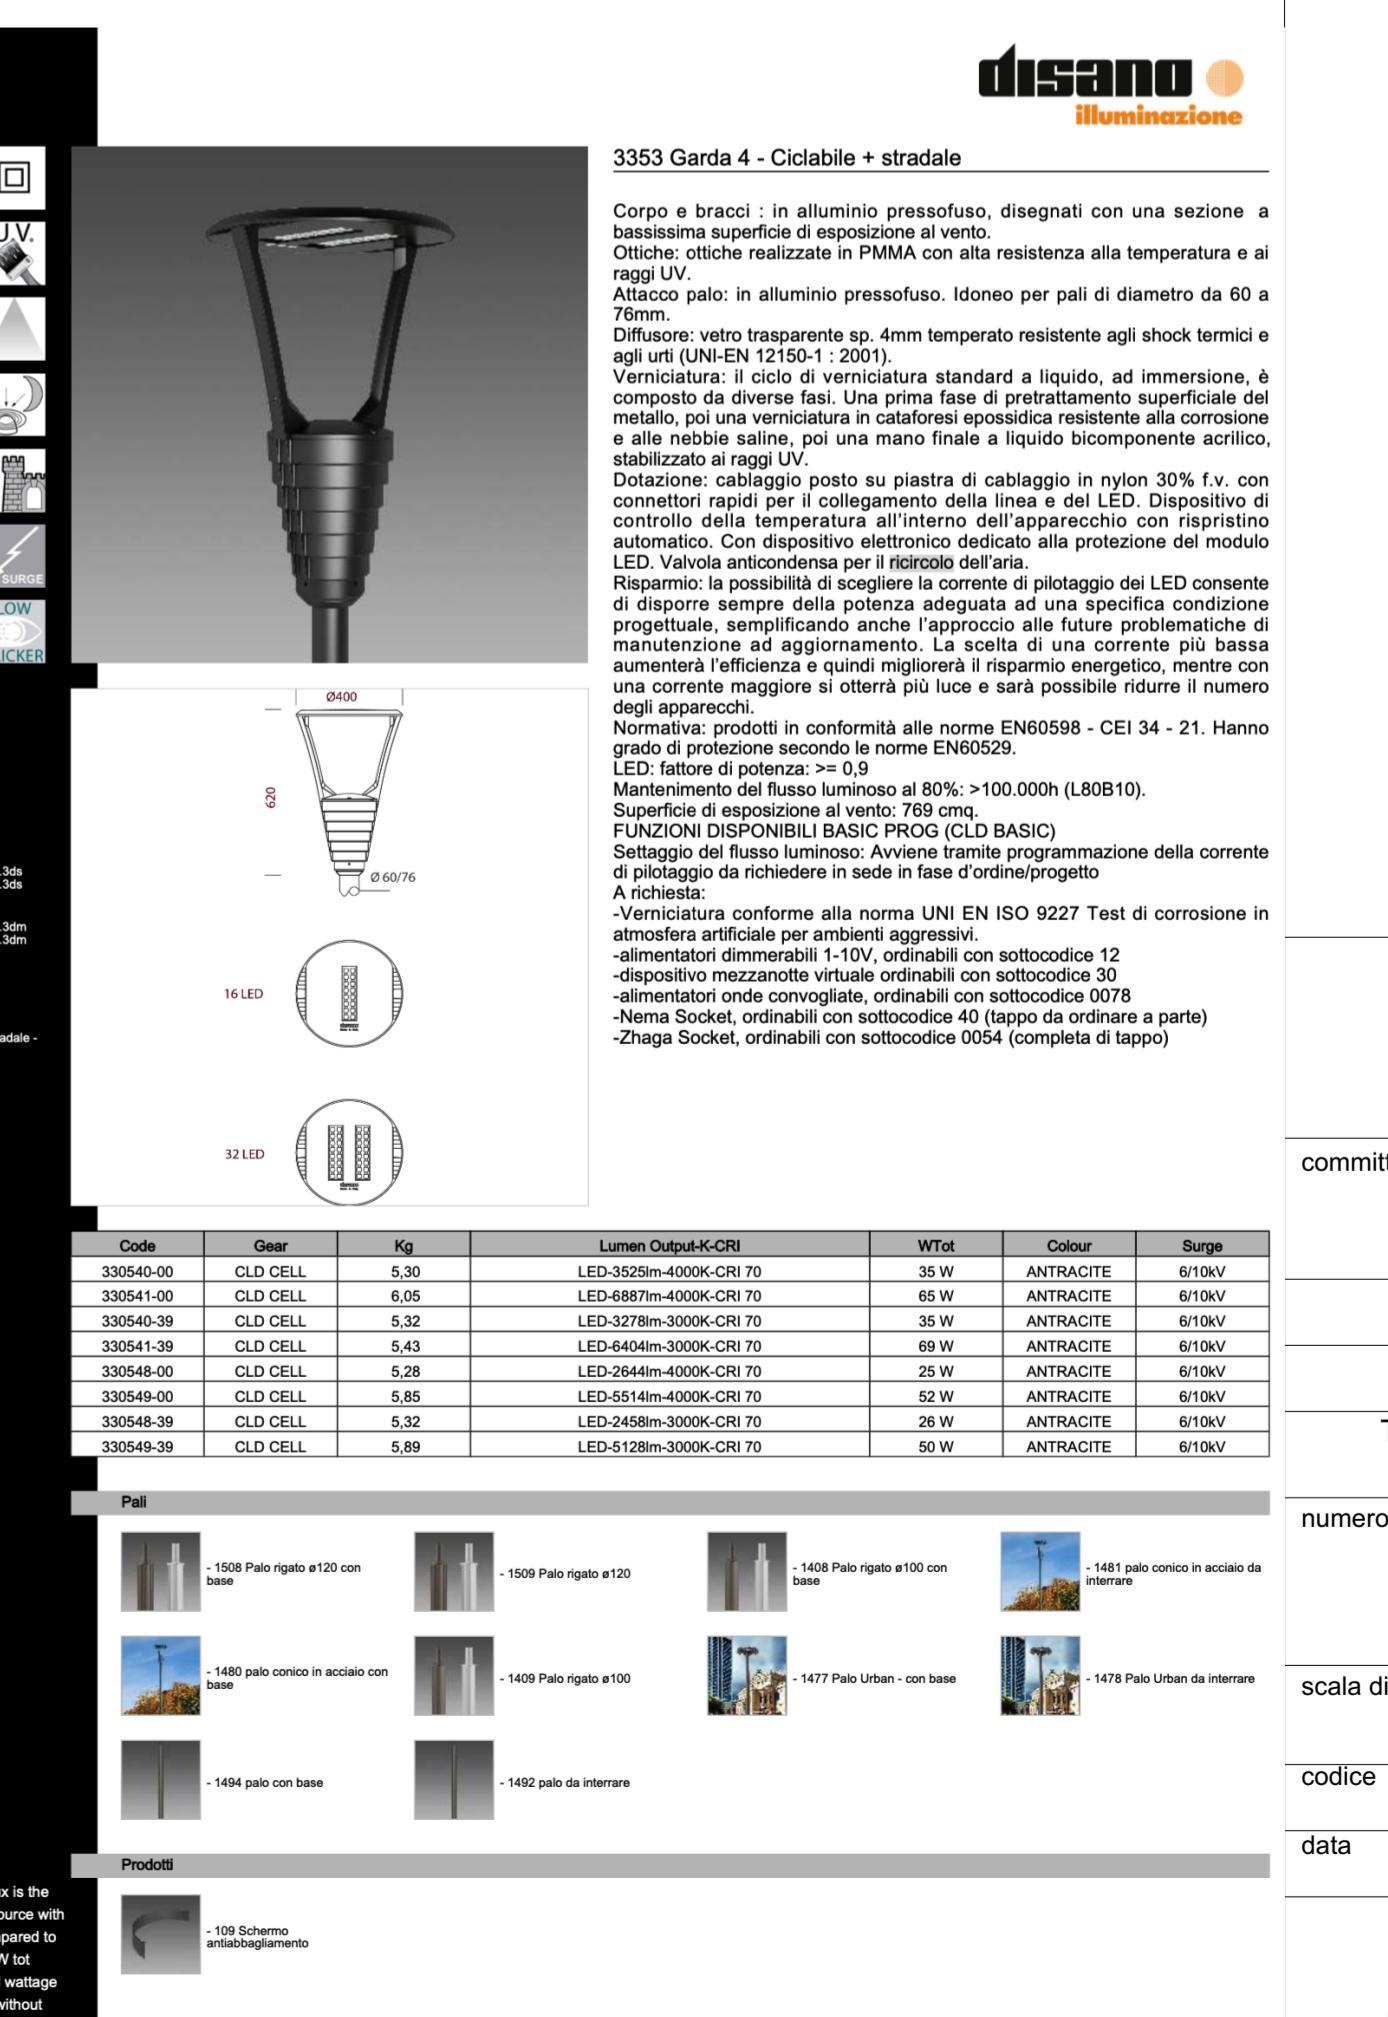

CICLOVIA DEL MELLA - PROGETTO DI RIQUALIFICAZIONE

committente:

COMUNE DI BRESCIA
SETTORE MOBILITÀ

PROGETTO

TRATTO 2a e 2B - PROGETTO ILLUMINAZIONE

numero tavola:

15

scala disegno:

1:500

codice

94/120220

data

04/04/25

agg.

04/04/25

ROBERTO BERTOLI

ARCHITETTO

Viale Italia 9/d, 25126, Brescia

info@robertobertoli.com

www.robertobertoli.com