



AREA DI INTERVENTO

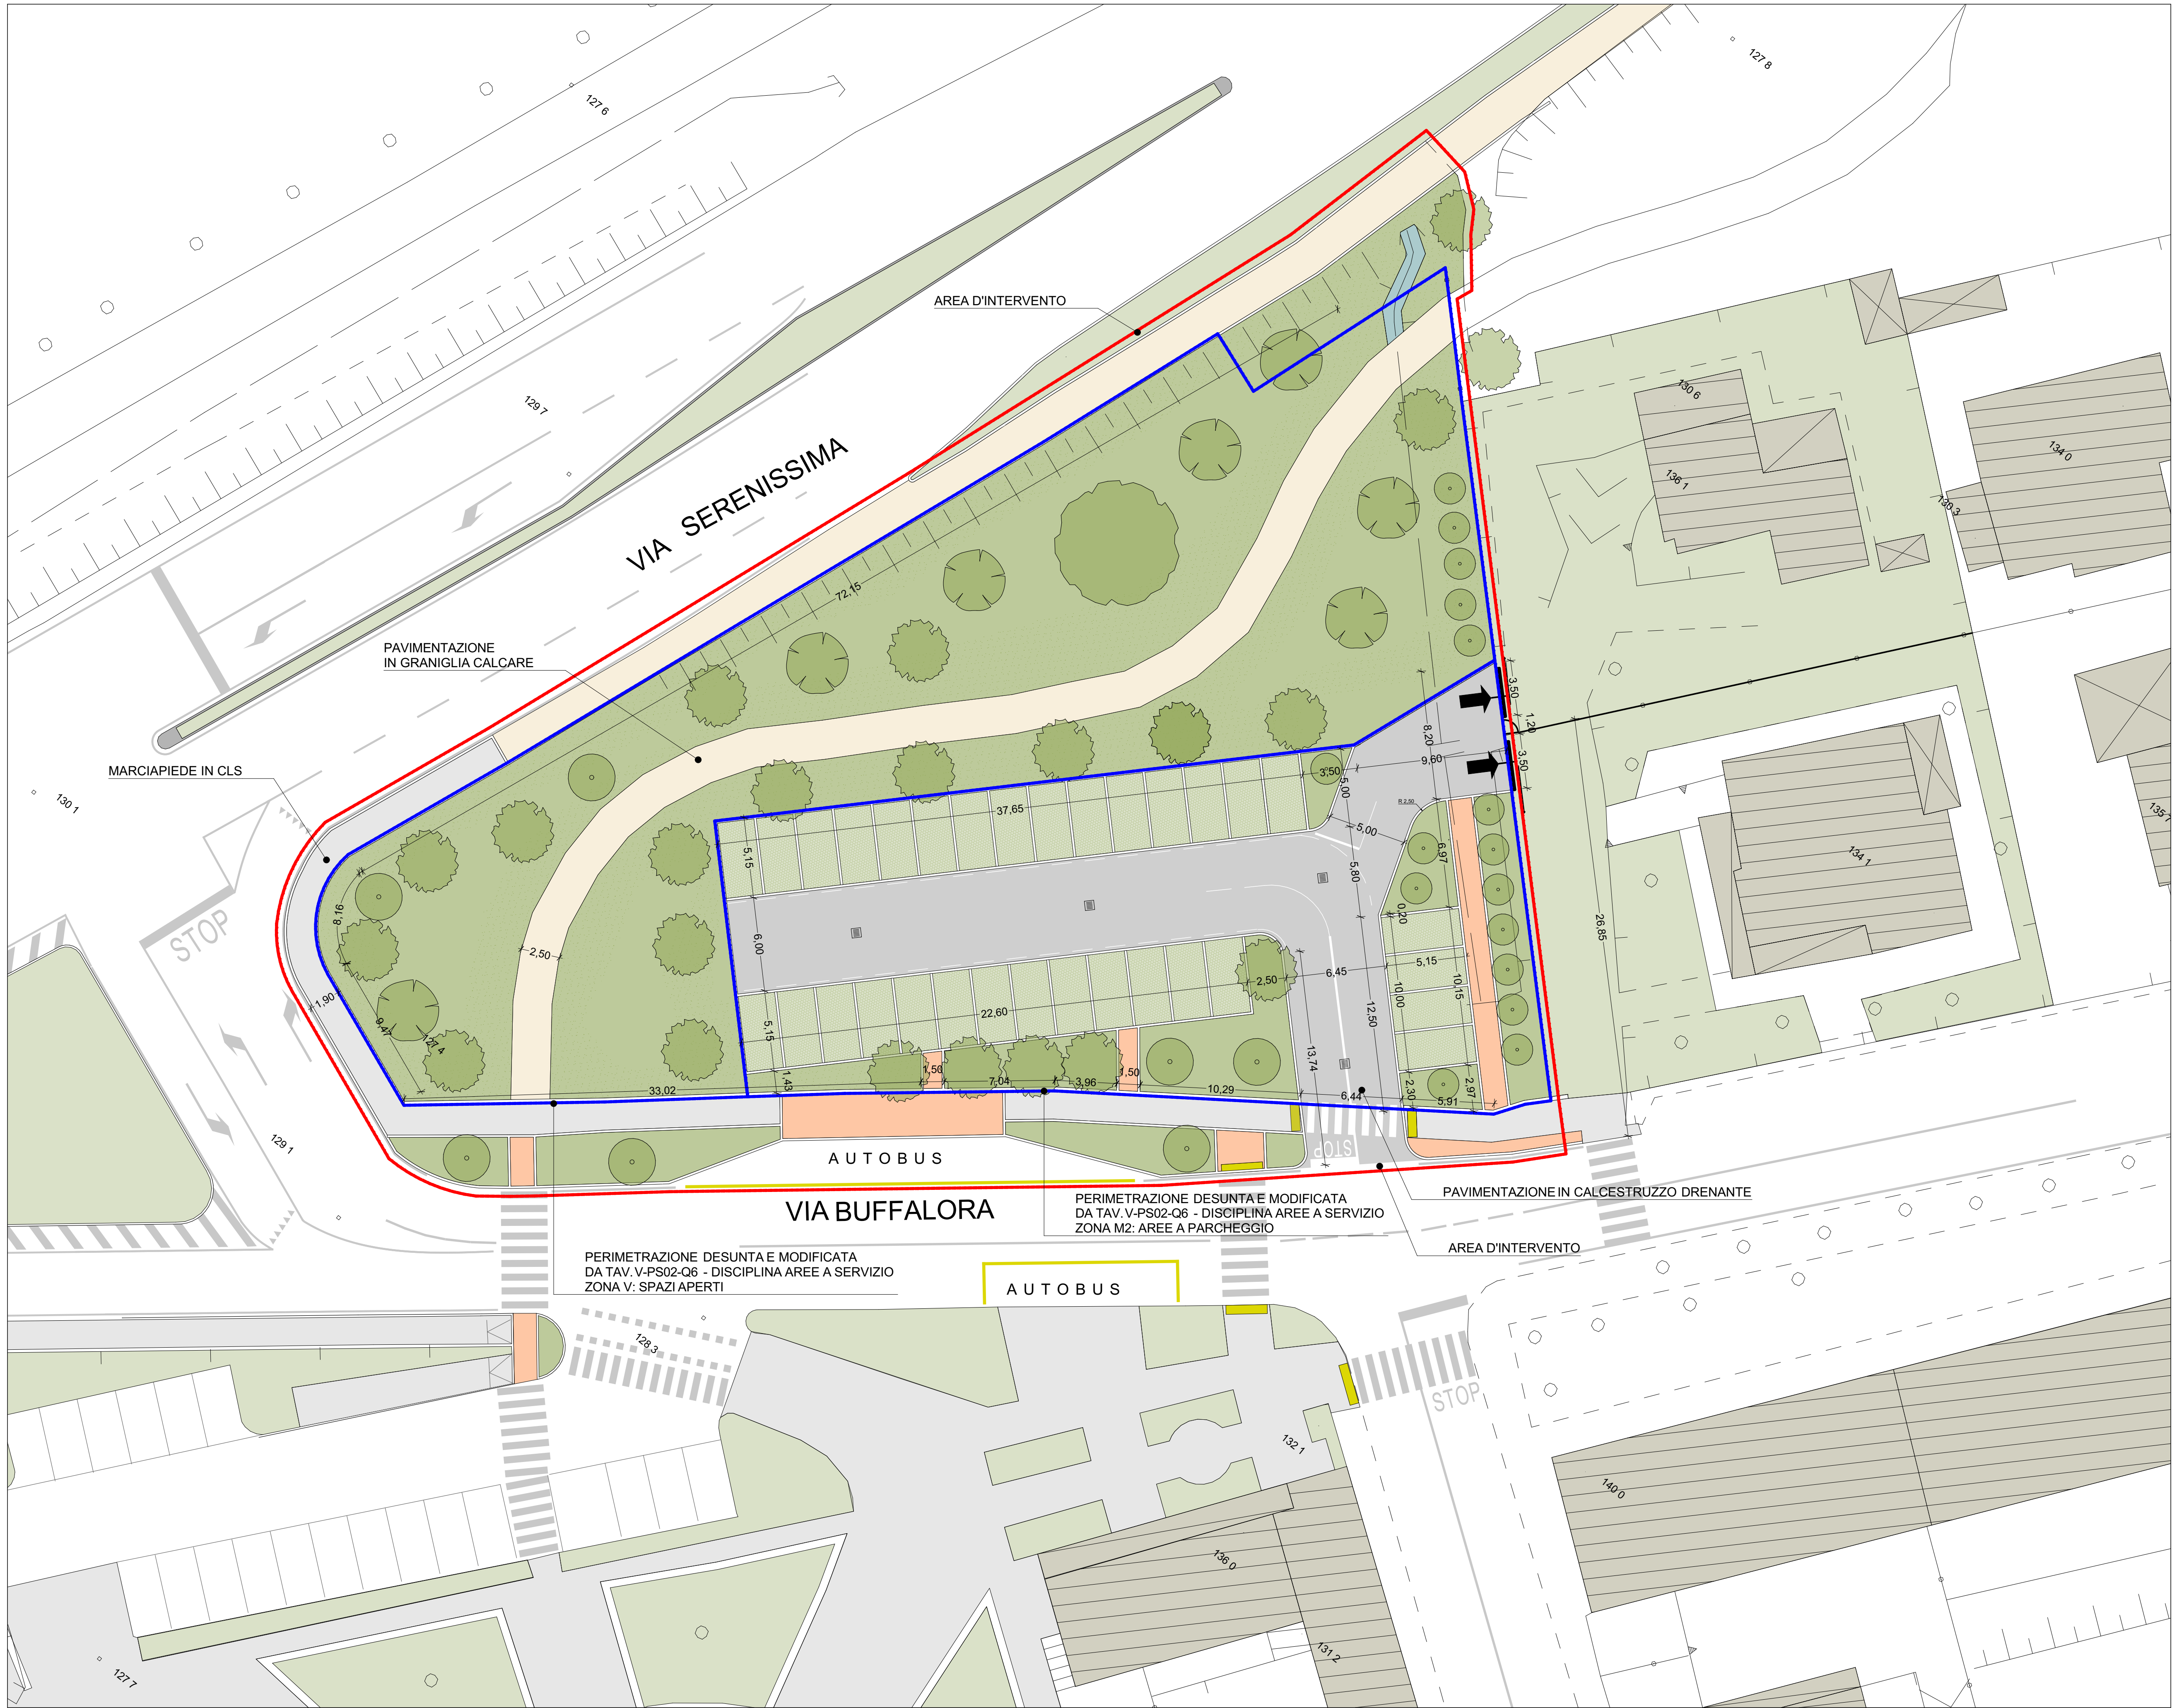

AREA DI INTERVENTO
BRESCIA VIA BUFFALORA - BUFFALORA

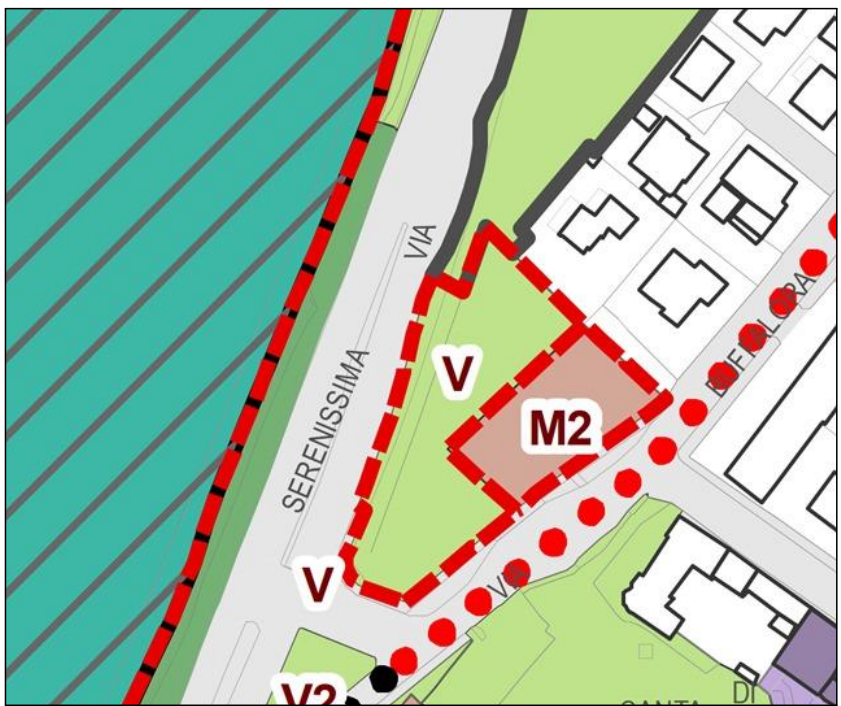

STRALCIO TAV. V-PS05-Q6 - DISCIPLINA AREE A SERVIZIO
PGT BRESCIA

COMMITTENTE

ITALMARK S.r.l.
Via S. Eufemia 108
25135 - Brescia

PROGETTO

**PIANO ATTUATIVO PER NUOVI
INSEDIAMENTI PRODUTTIVI IN
AMBITI ESTRATTIVI DISMESSI,
LOCALITA' BUFFALORA BRESCIA**

AREA AT-B.4 ambito estrattivo ATEg 24
Via Buffalora 54

AREA PAV-SUAP ambito estrattivo ATEg 25
Loc. Cascina Casella

PRATICHE AUTORIZZATE

PDC PE3129/2020 Prot. n° 259665 del 2022
(rif. PANNI Srl)
RICHIESTA SUAP 27/04/2010
(rif. GABURRI S.p.a)

RIFERIMENTO 22-01 B

TAVOLA

**OPERE DI URBANIZZAZIONE AT-B.4
VIA BUFFALORA ITALGROSS**

N° 7/8 - PARCHEGGIO E AREE VERDI VIA
BUFFALORA - PLANIMETRIA GENERALE

TAV. N° **03** REV. 02

SCALA 1 : 200

STATO AGGIORNAMENTI

rev. n°	motivo modifica	
00	CREAZIONE	29/11/2022
01	AGGIORNAMENTI-ricieste COMUNE	25/11/2024
02	AGGIORNAMENTI-ricieste COMUNE	19/05/2025

PROGETTAZIONE

b+ma
ARCHITETTURA
URBANISTICA
INGEGNERIA

B+MAssociati srl

Viale Duca degli Abruzzi 103
25124 - Brescia
tel 030398499 - fax 030387659
e-mail info@bmaari.it
sito web www.bmaari.it

PROGETTISTI

Arch. Fausto Baresi
Ing. Riccardo Manfredi
Arch. Guillermo Arnaudo

PLANIMETRIA GENERALE

1:200