

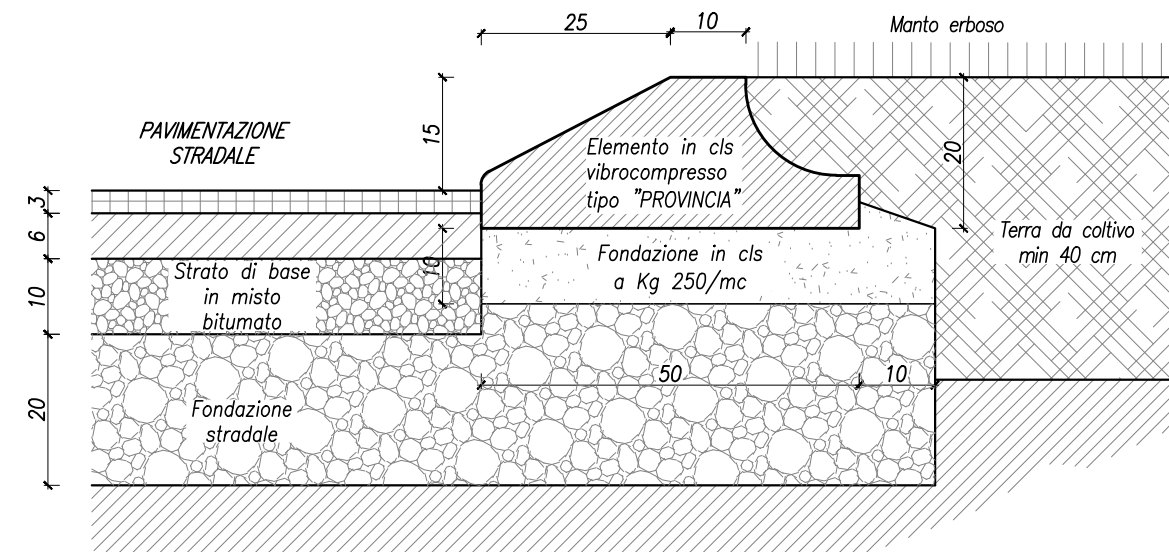
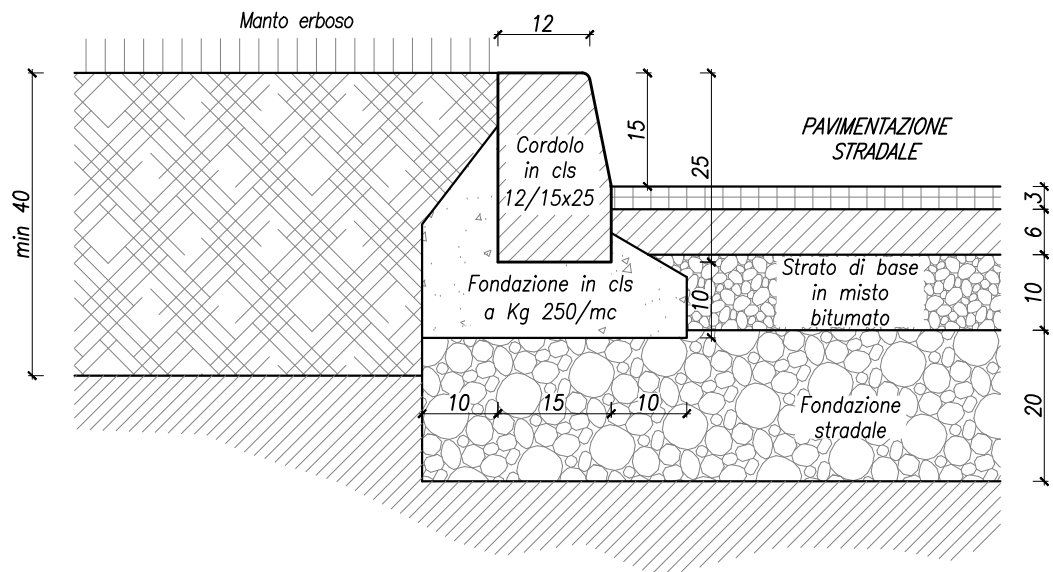
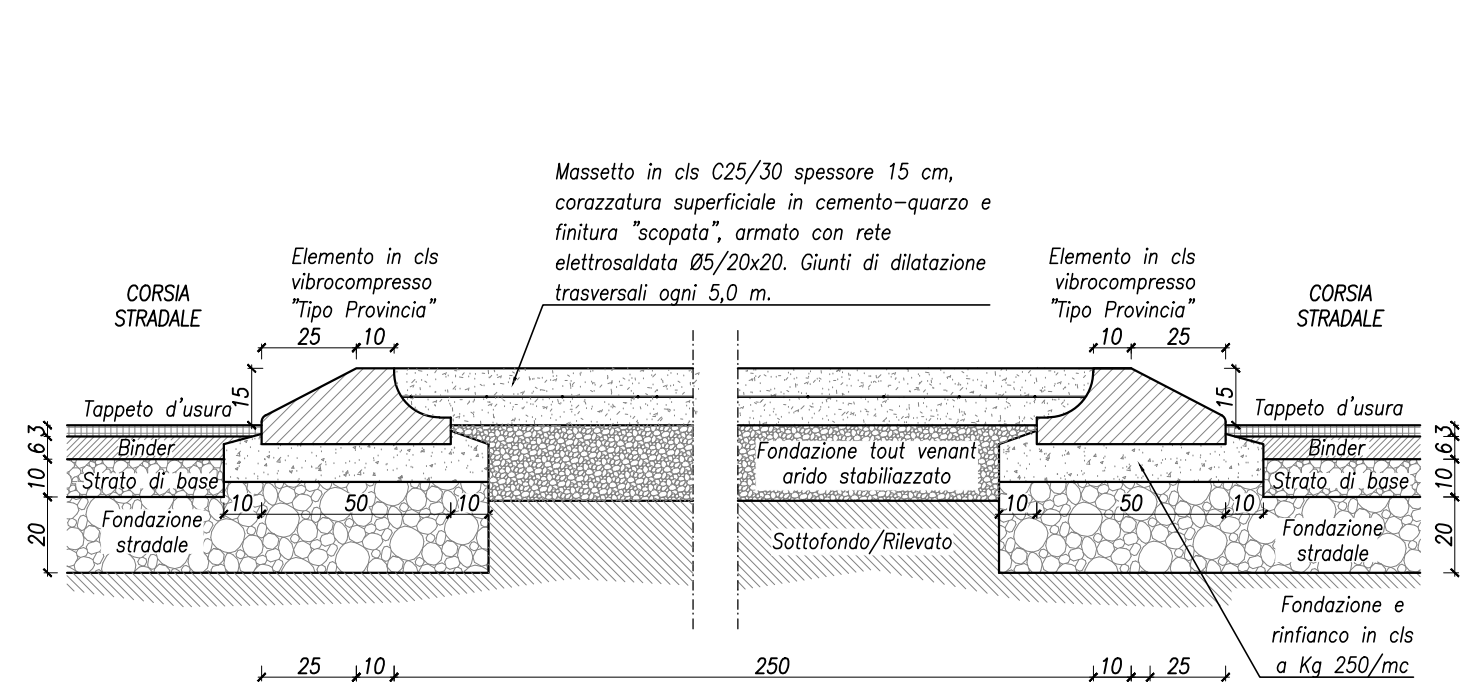


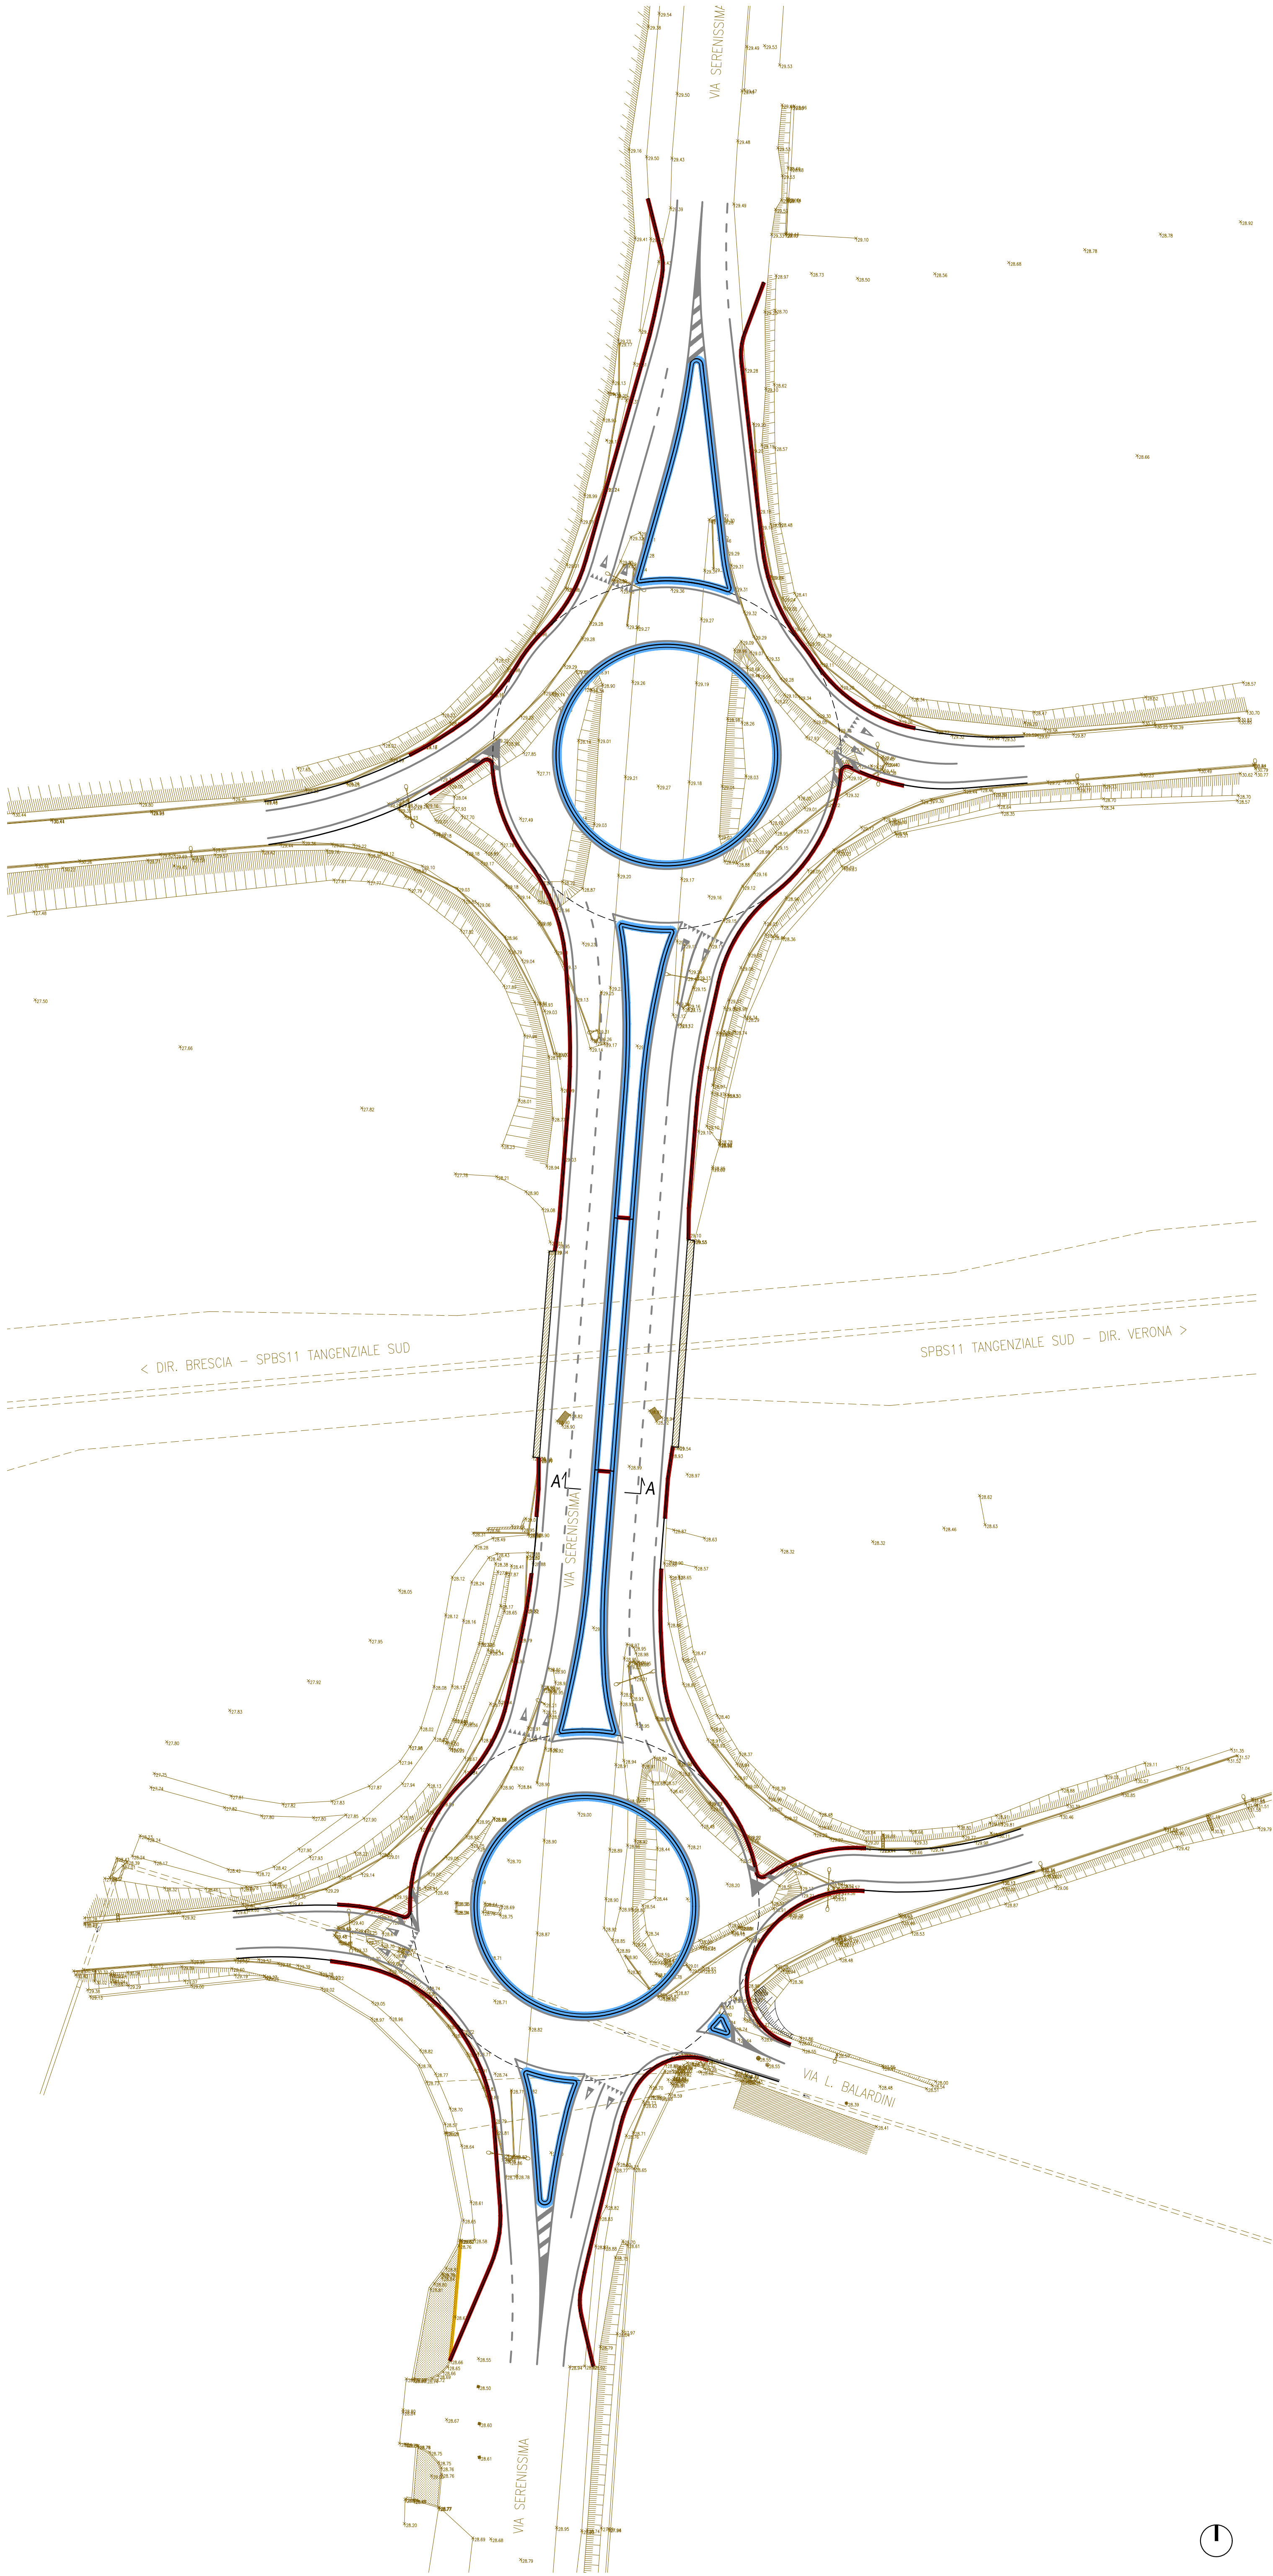

LEGENDA

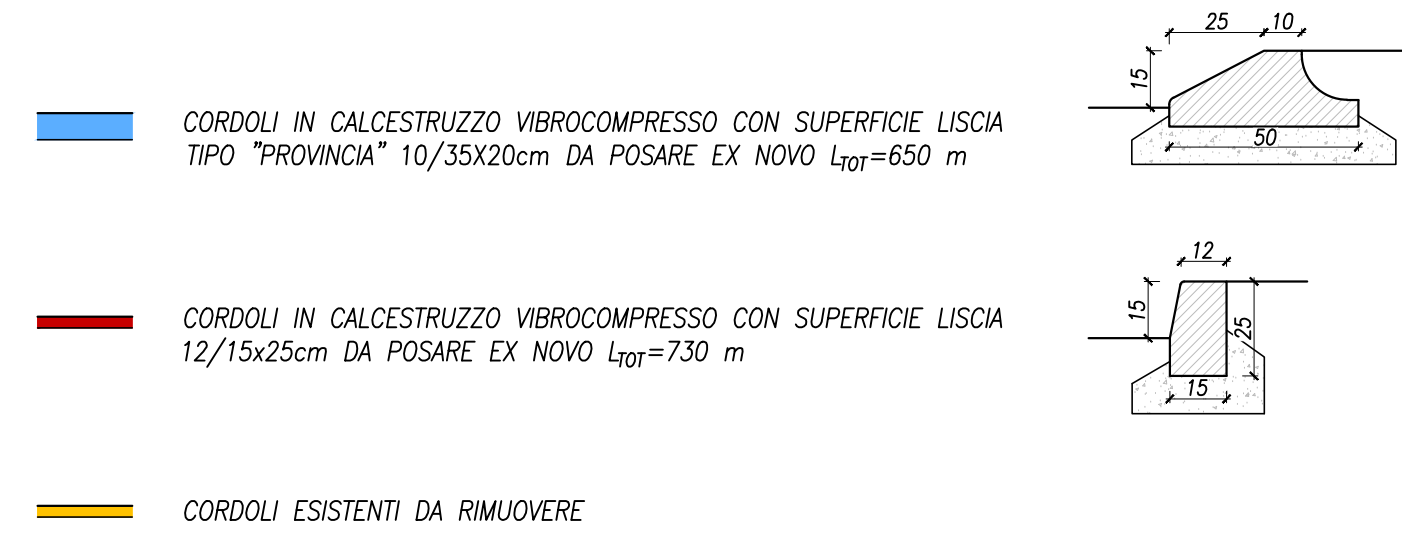

COMUNE DI BRESCIA
Provincia di Brescia

PROGETTO
**PIANO ATTUATIVO PER NUOVI INSEDIAMENTI PRODUTTIVI IN
AMBITI ESTRATTIVI DISMESSI, LOCALITA' BUFFALORA BRESCIA**
AREA AT-B.4 ambito estrattivo ATeg24 Via Buffalora 54
AREA PAv-SUAP ambito estrattivo ATeg25 Loc. Cascina Casella

OPERE DI URBANIZZAZIONE EXTRA COMPARTO

COMMITTENTE
ITALMARK S.r.l.
Via S. Eufemia 108 - 25123 Brescia

CODICE PROG.
2645
SEZIONE
Pfte
PROGETTO DI FATTIBILITA' TECNICA ED ECONOMICA

N. TAVOLA

08

TITOLO ELABORATO
**INTERVENTO 2 - ROTATORIE VIA SERENISSIMA
PLANIMETRIA DI PROGETTO CORDOLI STRADALI**

SCALA
1:500

N. AGG. DATA RED. APPR. VER.
00 07/10/2024 Prima emissione SG PM PM
01 20/11/2024 Aggiornamento SG PM PM

PROGETTAZIONE STRADALE
BECONSULT
BUILDING ENGINEERING CONSULTING
BECONSULT S.R.L.
Via Goffredo Mameli 19/D, 25014 Castenedolo (BS)
T +39 030 2426398 - M info@beconsultsrl.it
www.beconsultsrl.eu
Ing. Fabrizio Scartapacchi | Ing. Paolo Mondolo

PROGETTISTA
Ing. Paolo Mondolo
COLLABORATORI
Ing. Jessica Valentina Paterlini
Geom. Samuele Carlo Giacomazzi

PROGETTAZIONE PIANO ATTUATIVO
b+ma ARCHITETTURA
URBANISTICA
INGEGNERIA
B+MAssociati srl
Viale Duca degli Abruzzi 103 - 25124 Brescia
T +39 030 398499 - M info@bmasrl.it
www.bmasrl.it