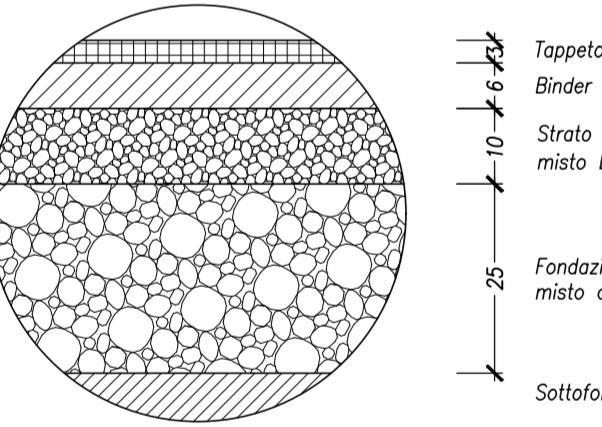
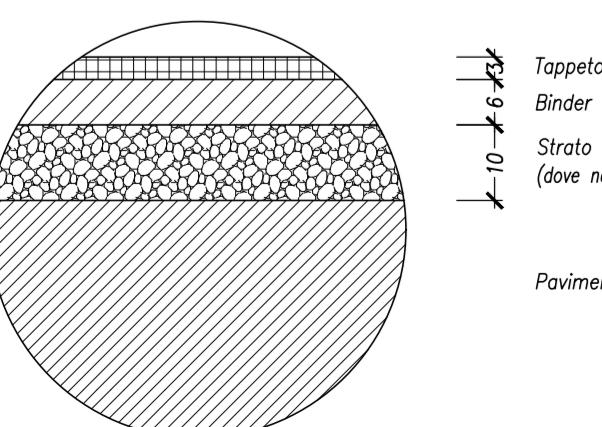


## SOVRASTRUTTURE STRADALI


Sovrastruttura pavimentazione stradale/pista ciclabile  
Allargamenti e risanamenti

\* sul piano di posa della fondazione stradale di nuova realizzazione dovrà ottenersi un modulo di compressibilità  $M_e$  definita dalle norme svizzere (SNV670317) di valore non inferiore a  $80 \text{ N/mm}^2$ , misurato in condizioni umidità prossime a quelle di costipamento, al primo ciclo di carico e nell'intervallo compreso tra  $0,15 \text{ N/mm}^2$  e  $0,25 \text{ N/mm}^2$ . Sullo strato di fondazione stradale di nuova realizzazione il valore del modulo di cui sopra non dovrà essere inferiore a  $100 \text{ N/mm}^2$ .


Sovrastruttura pavimentazione stradale/pista ciclabile  
sedime stradale esistente\*\*

\*\* previa fresatura/scarifica pavimentazione esistente minimo cm 3

Sovrastruttura marciapiede in conglomerato bituminoso

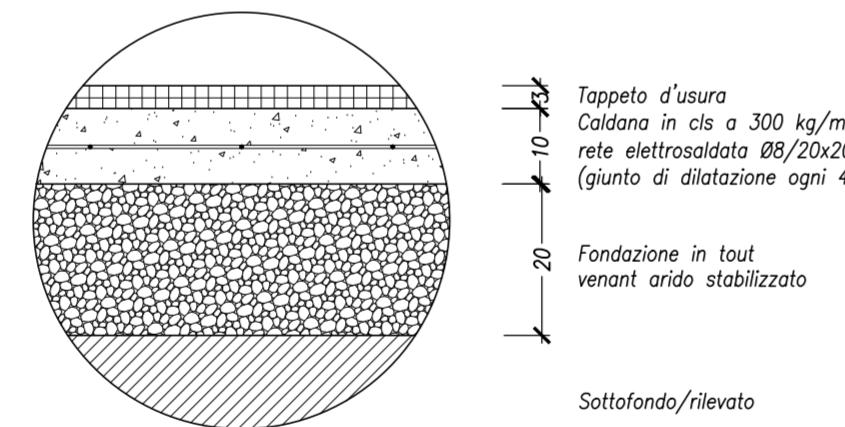


Cordolo delimitazione pista ciclabile 1:20

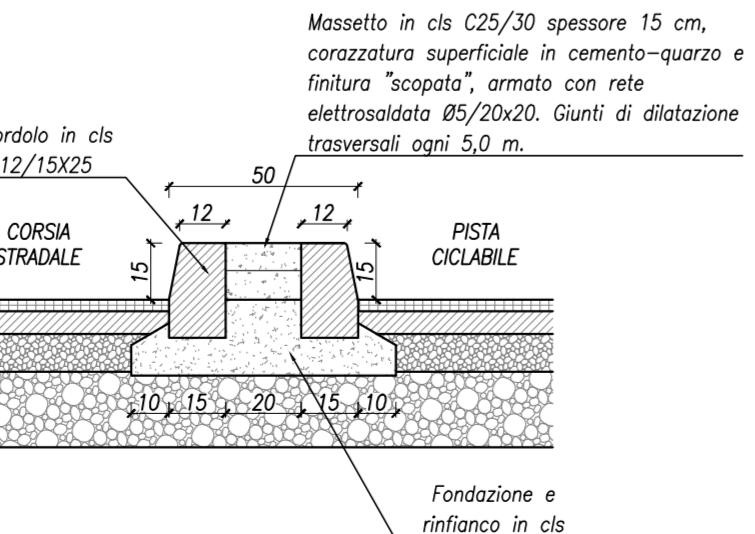

Pavimentazione stradale esistente

## INTERSEZIONE VIA CHIAPPA/VIA BUFFALORA: SOLUZIONE CON IMPIANTO SEMAFORICO

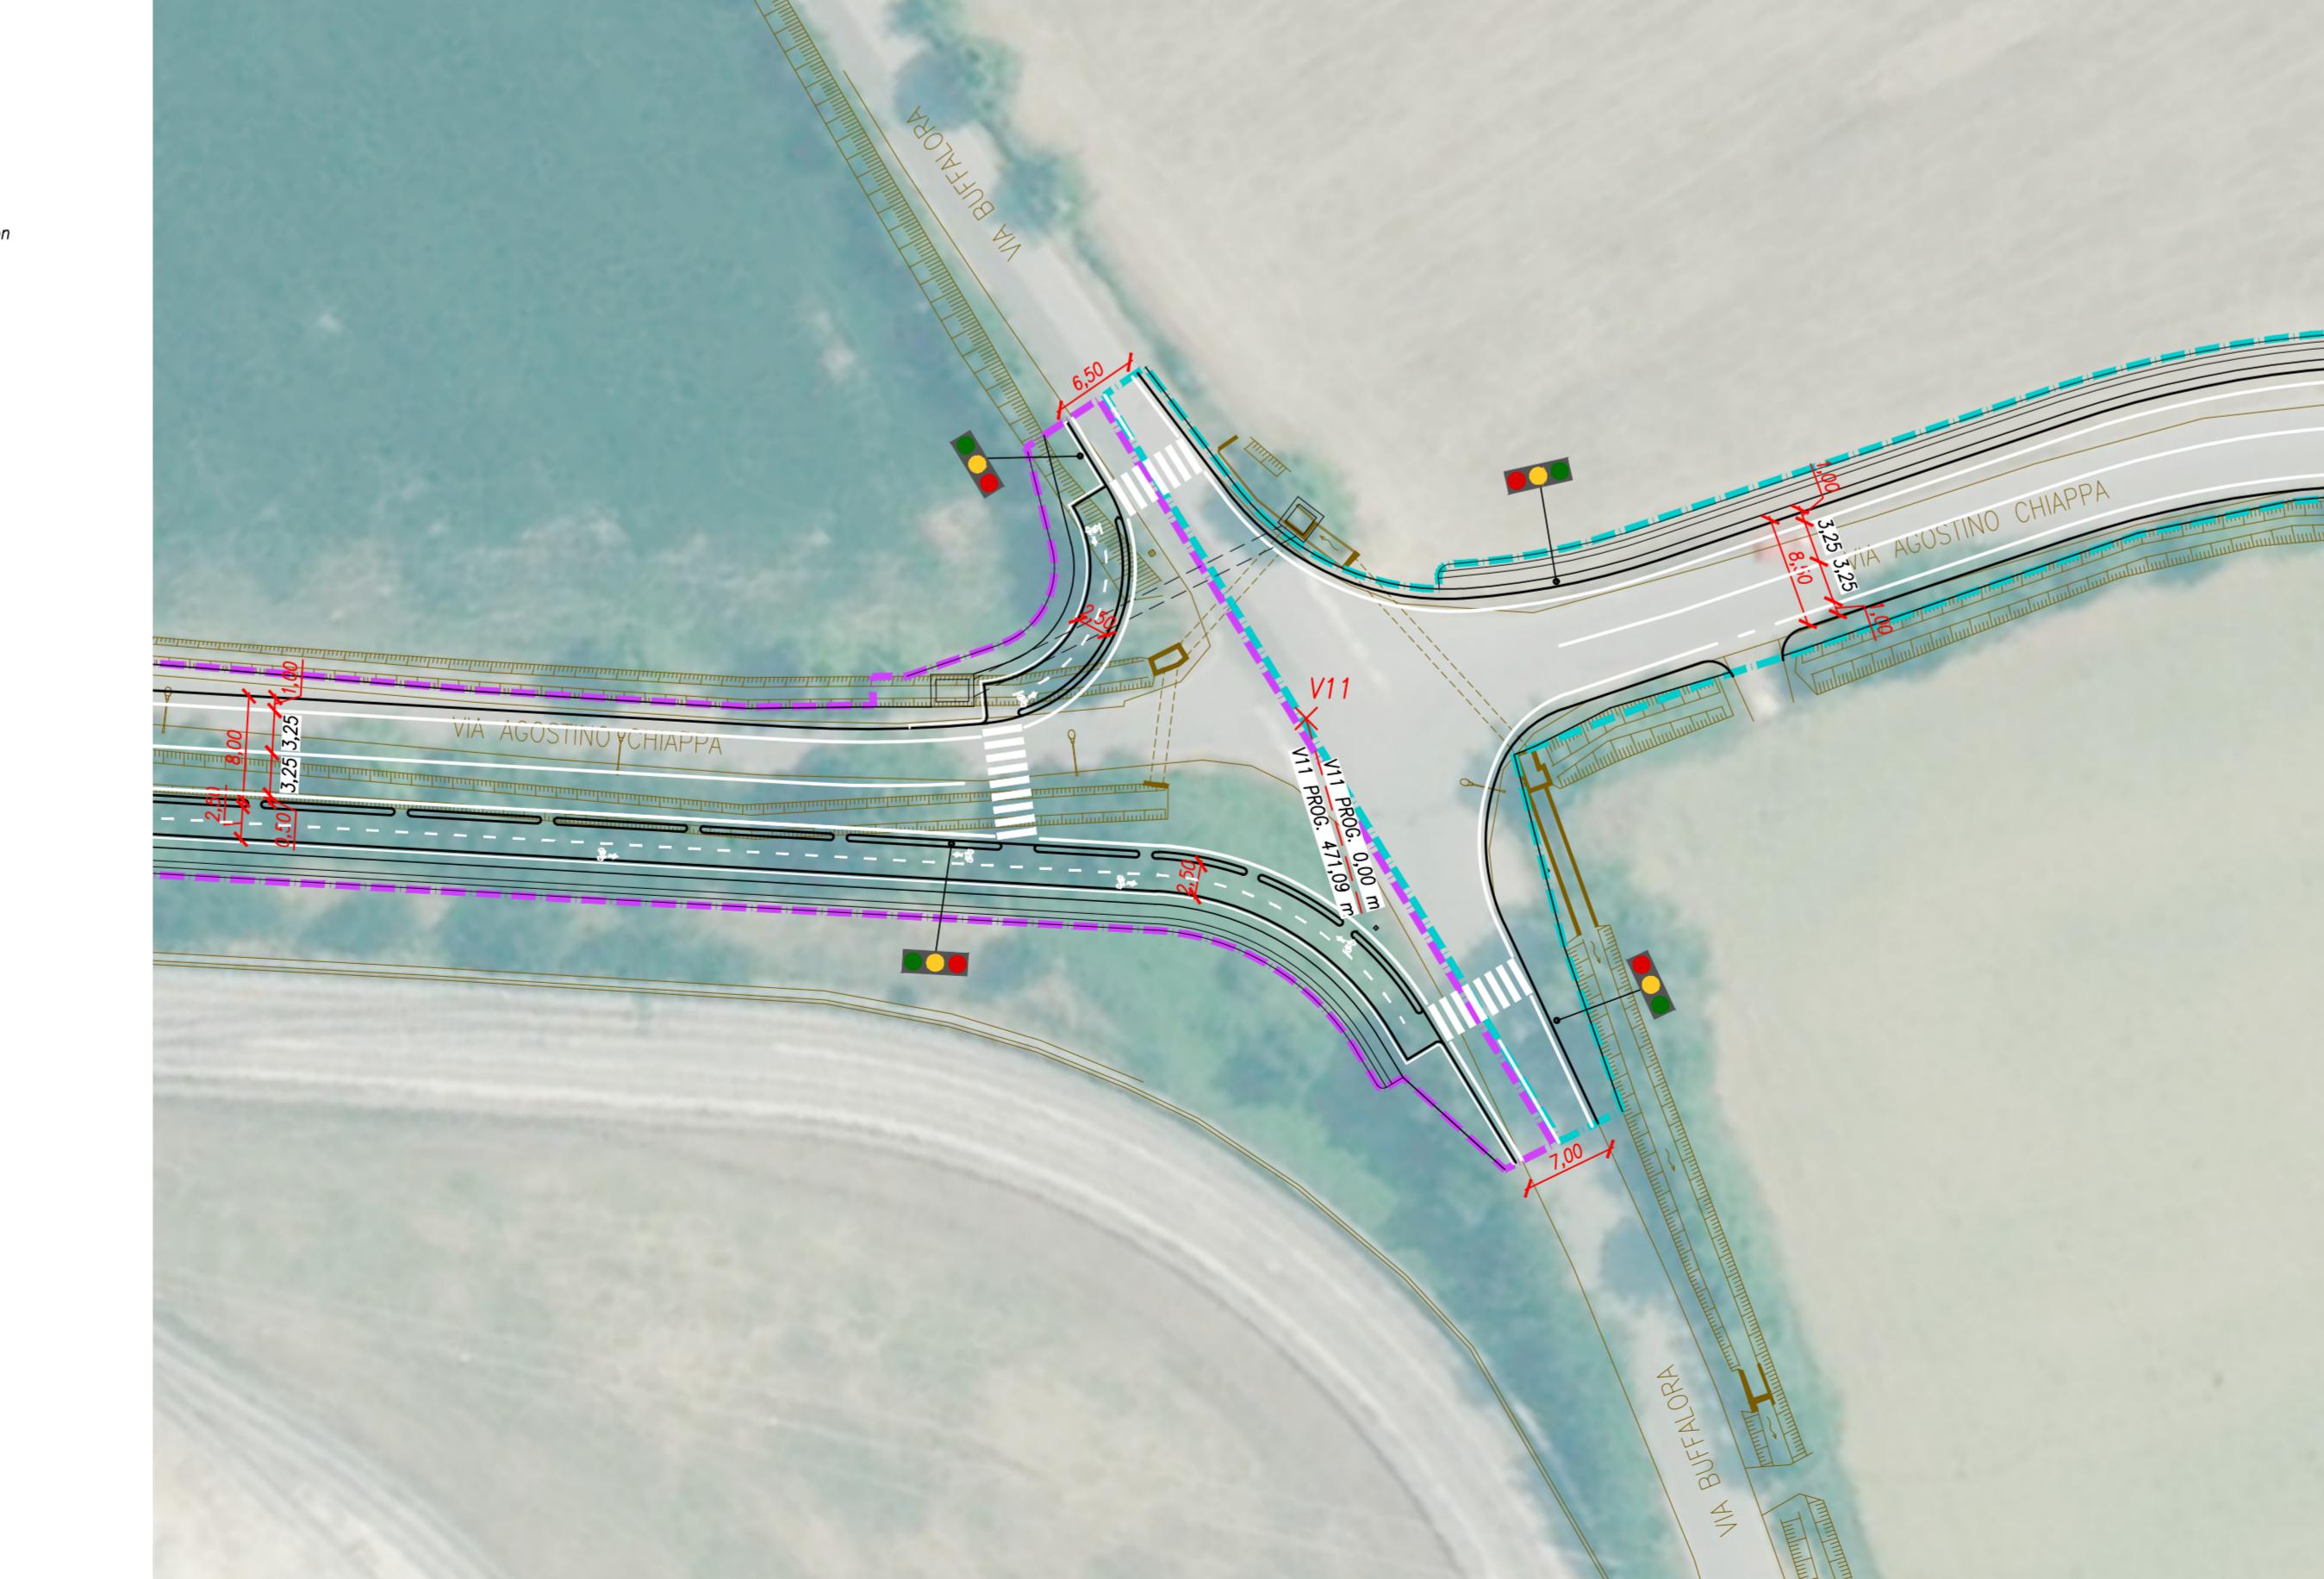

## LEGENDA

- LIMITE AREA DI INTERVENTO: INTERVENTO 3 – VIA CHIAPPA STRALCIO T1
- LIMITE AREA DI INTERVENTO: INTERVENTO 4 – VIA CHIAPPA STRALCIO T2
- PAVIMENTAZIONE STRADALE IN CONGLOMERATO BITUMINOSO SU SEDIME STRADALE ESISTENTE
- PAVIMENTAZIONE STRADALE IN CONGLOMERATO BITUMINOSO SU ALLARGAMENTI E RISANAMENTI
- PAVIMENTAZIONE MARCIAPIEDE IN CONGLOMERATO BITUMINOSO
- AIUOLE VERDI E ARGINELLO – RIEMPIMENTO CON TERRA DA CULTIVO SPESSESSO MINIMO cm 40 E FORMAZIONE DI TAPPETO ERBOSO
- SCARPATA – RIEMPIMENTO CON TERRA DA CULTIVO SPESSESSO MINIMO cm 40 (TERRA DI RECUPERO SCAVI DI SBANCAMENTO SE IDONEA A GIUDIZIO DELLA D.L.)

COMUNE DI BRESCIA  
Provincia di Brescia

PROGETTO  
**PIANO ATTUATIVO PER NUOVI INSEDIAMENTI PRODUTTIVI IN AMBITI ESTRATTIVI DISMESSI, LOCALITA' BUFFALORA BRESCIA**  
AREA AT-B.4 ambito estrattivo ATEg24 Via Buffalora 54  
AREA Pav-SUAP ambito estrattivo ATEg25 Loc. Cascina Casella

## OPERE DI URBANIZZAZIONE EXTRA COMPARTO

COMMITTENTE  
ITALMARK S.r.l.  
Via S. Eufemia 108 - 25123 Brescia

PROGETTAZIONE STRADALE  
**BECONSULT**  
BUILDING ENGINEERING CONSULTING  
BECONSULT S.R.L.  
Via Goffredo Mameli 19/20, 25014 Castenedolo (BS)  
T +39 030 2426398 - M info@beconsult.it  
www.beconsult.it  
Ing. Fabrizio Scortapachi | Ing. Paolo Mondolo

COLLABORATORI  
Ing. Jessica Valentini Paterlini  
Geom. Samuele Carlo Giacomazzi

PROGETTISTA  
Ing. Paolo Mondolo  
SEZIONE  
**PFTE**  
PROGETTO DI FATTIBILITÀ TECNICA ED ECONOMICA  
N. TAVOLA

## 16

TITOLO ELABORATO

INTERVENTO 3 - VIA CHIAPPA STRALCIO T1  
PLANIMETRIA DI PROGETTO ARREDATA

SCALA

1:500

N. AGG. DATA	RED. APPR. VER.
00 07/10/2024 Prima emissione	SG PM PM
01 20/11/2024 Aggiornamento	SG PM PM
02 28/11/2024 Aggiornamento	SG PM PM

PROGETTAZIONE PIANO ATTUATIVO  
**b+ma** | ARCHITETTURA URBANISTICA INGEGNERIA  
b+maassociati.it  
Viale Delle Abbazie 103 - 25124 Brescia  
T +39 030 398499 - M info@bmasrl.it  
www.bmasrl.it