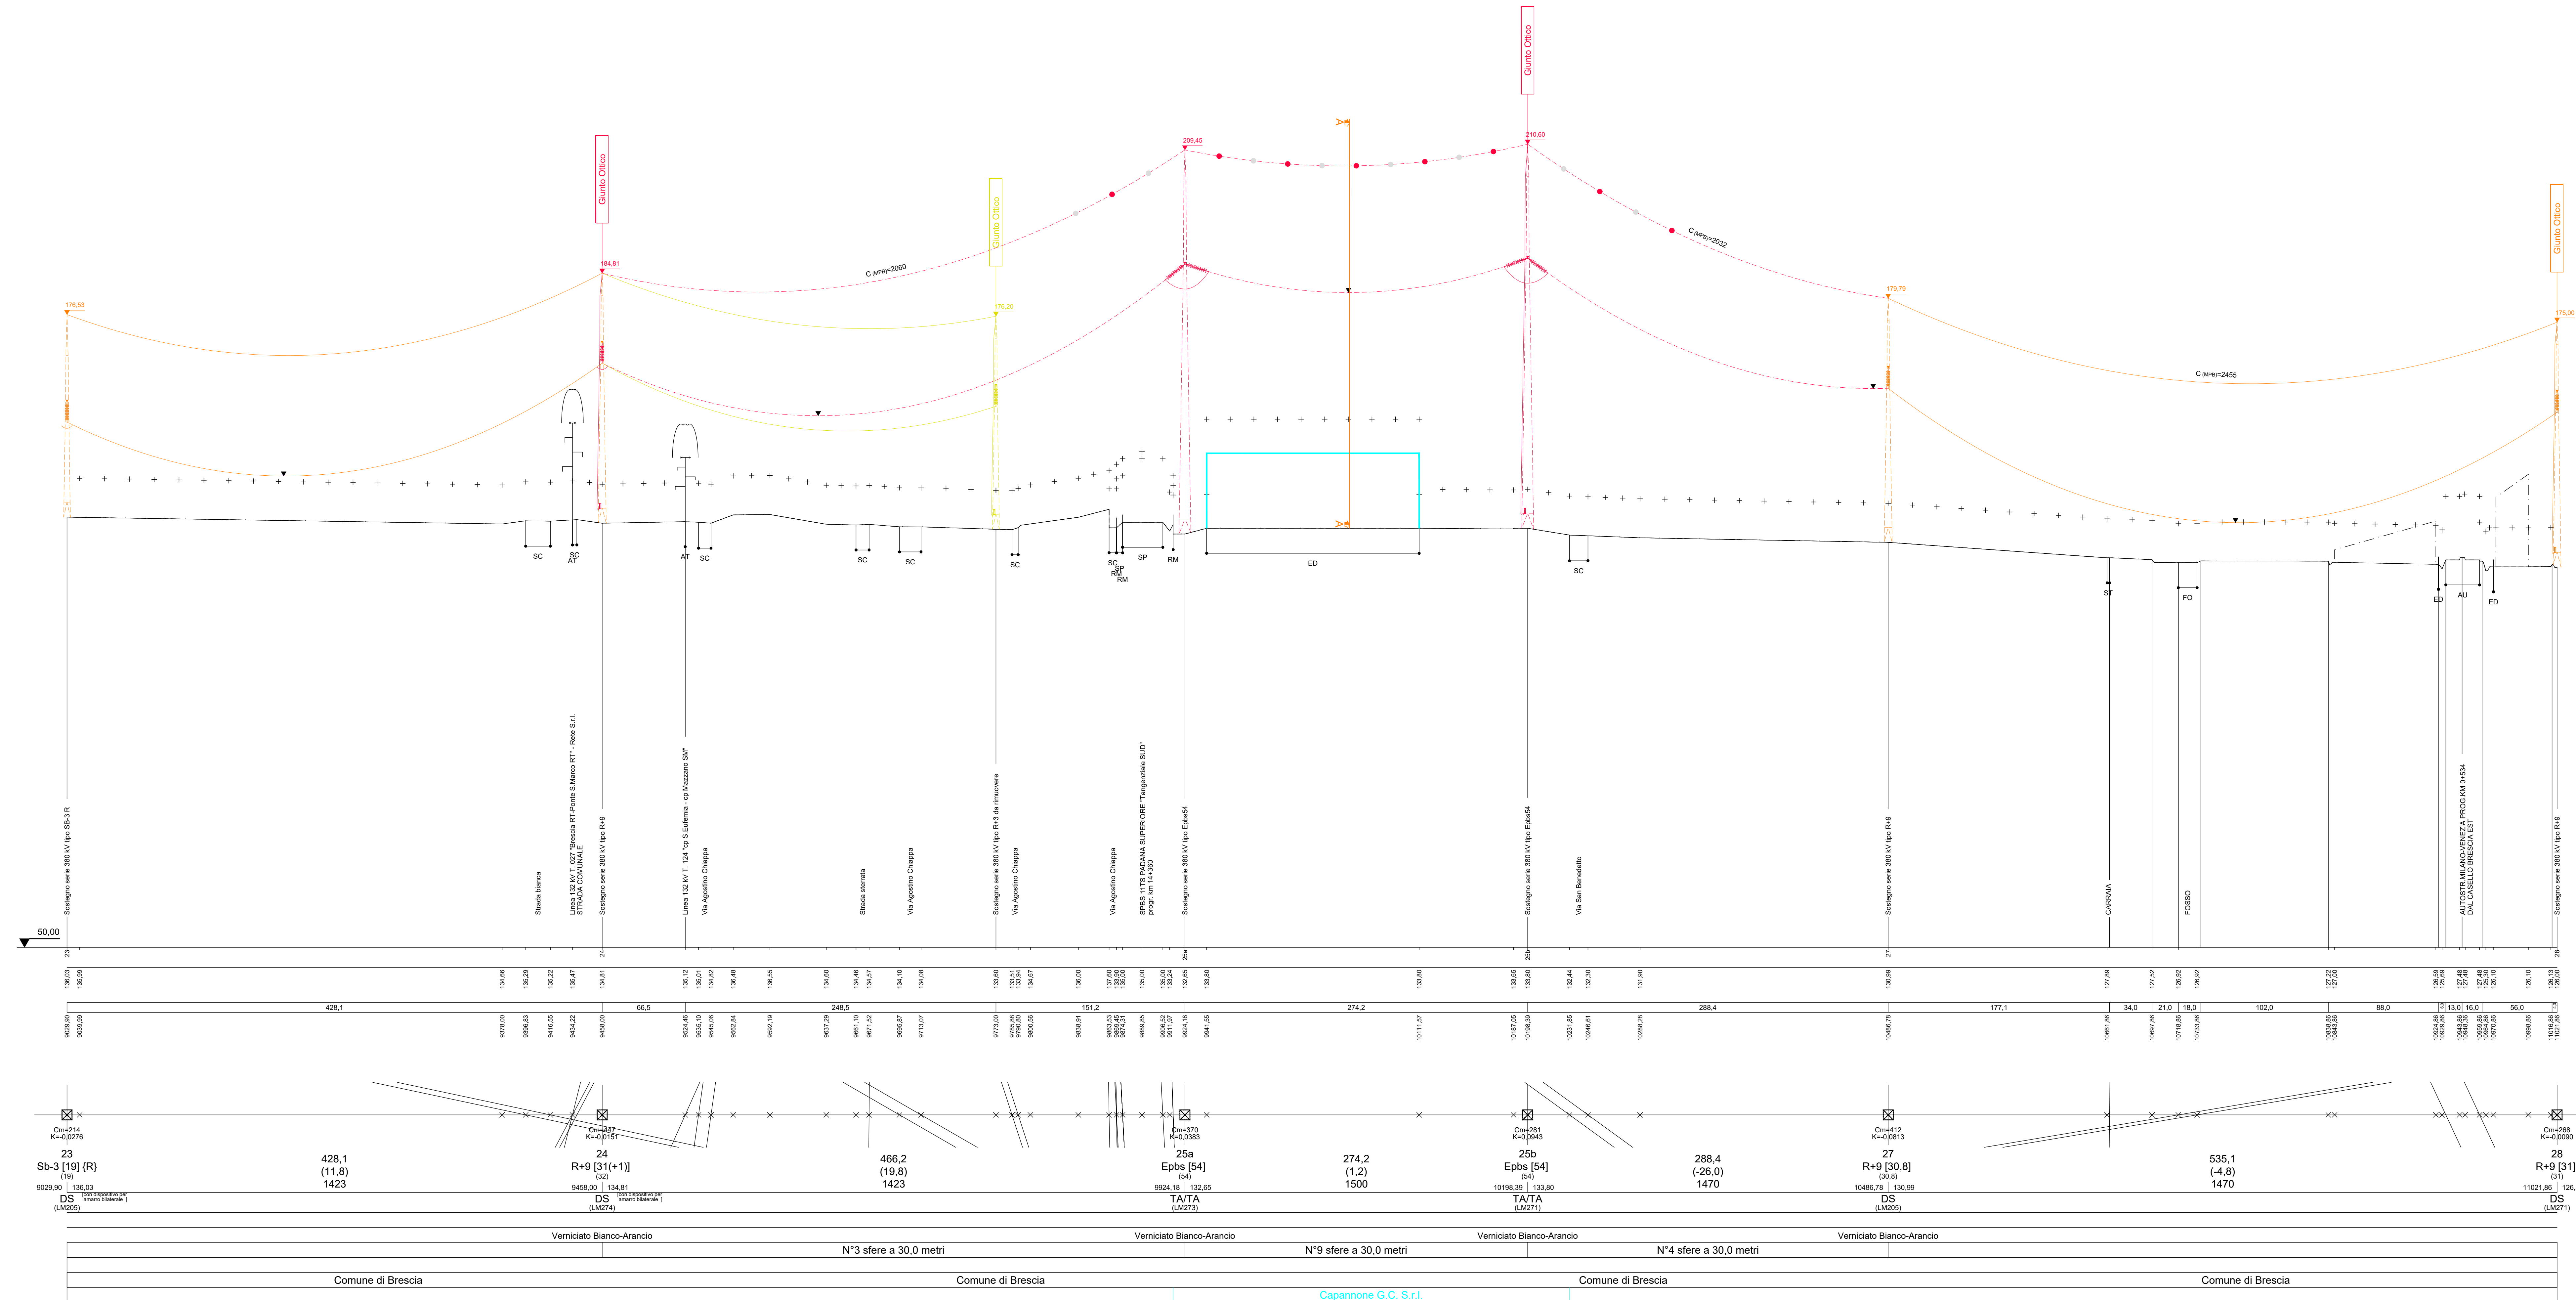


Legenda

-  Tratto di elettrodotto a 380 kV non interessata da modifiche di proprietà Terna S.p.A.
-  Tratto di elettrodotto a 380 kV in progetto
-  Tratto di elettrodotto a 380 kV da demolire
-  Tratto di elettrodotto a 132 kV esistente
-  Confini comunali
-  Confine area di intervento Pav - GIUP "Nemes" - Ricavato da tavola n. 16 rev. 00 del 15/04/2022

[illegible]

Legenda Profilo Altimetrico					

Quota fondamentale					
Stazioni					
Quote terreno					
Distanze parziali tra picchetti di rilievo					
Progressive					
Angolo di deviazione linea ("Sd) (* = Sinistro - = Destro)					
Pianta					
Dati del Sostegno	Numero Tipo [Altezza (Zoppicatura) +/- Δ] (Mensola) (Altezza utile all'attacco del conduttore dalla quota di centro palo)		Dati della campata	Campata (Dislivello) Parametro (MFb)	
Argomento Conduttore (Punto di partenza)		PiccoSog (alti componenti l'armamento) (SixPrecc / SixSeg / SixPrecc / SixSeg)			
Fondazione - Moncone o Castello					
Annotazioni Sostegno					
Sfere di segnalazione					
Natura terreno e tipo coltura					
Comune (Provincia)					
Attraversamenti e commenti generici					

[illegible]