

IDENTIFICAZIONE AREA OGGETTO DI ISTANZA - scala 1:1000



ORTOFOTO AEREA

rev04_ la presente tavola
sostituisce quella in vostro possesso

committente

progettista

COMUNE DI BRESCIA - PROVINCIA DI BRESCIA
PIANO ATTUATIVO IN VARIANTE ALLO STRUMENTO URBANISTICO
AMBITO DI TRASFORMAZIONE DEL D.D.P. - AT-D.2.1 TRIVELLINI OVEST

Rizzinelli & Vezzoli architetti associati	COMMITTENTE - client REAL ENERGY s.r.l. via Toscana, 6 25038 Rovato (BS)	SITO - site Brescia via VOLTURNO fg. 82 mapp. 534 - 535 - 238 - 502	LAVORO - work TAVOLA No. - sheets
arch.giorgio vezzoli arch.anna rizzinelli	Progettista: arch. Giorgio Vezzoli		
via Cefalonia, 41/A 25124 Brescia tel. 0302422284 fax. 0302475405 info@rizzinellivezzoli.it			

ELABORATI
ISTANZA
URBANISTICA


PROGETTO
PIANTA_PIANO_TERRA

LAVORO
A07

SCALA - scale - 1:200 - 1:1000

000
EMISSIONE: 24.02.2023
REVISIONE: G.V.
APPROVAZIONE: G.V.
001
EMISSIONE: 01.08.2023
REVISIONE: G.V.
APPROVAZIONE: G.V.
002
EMISSIONE: 07.08.2025
REVISIONE: G.V.
APPROVAZIONE: G.V.
003
EMISSIONE:
REVISIONE:
APPROVAZIONE:
004
EMISSIONE: 20.08.25
REVISIONE: G.V.
APPROVAZIONE: G.V.
005
EMISSIONE:
REVISIONE:
APPROVAZIONE:

FILE: 2025.08.30 PA via Volturmo.dwg
Il presente disegno è di proprietà di rizzinellivezzoli architetti associati ed è vietata a norma di legge, la riproduzione, anche se parziale, o il trasferimento a terzi senza autorizzazione scritta.

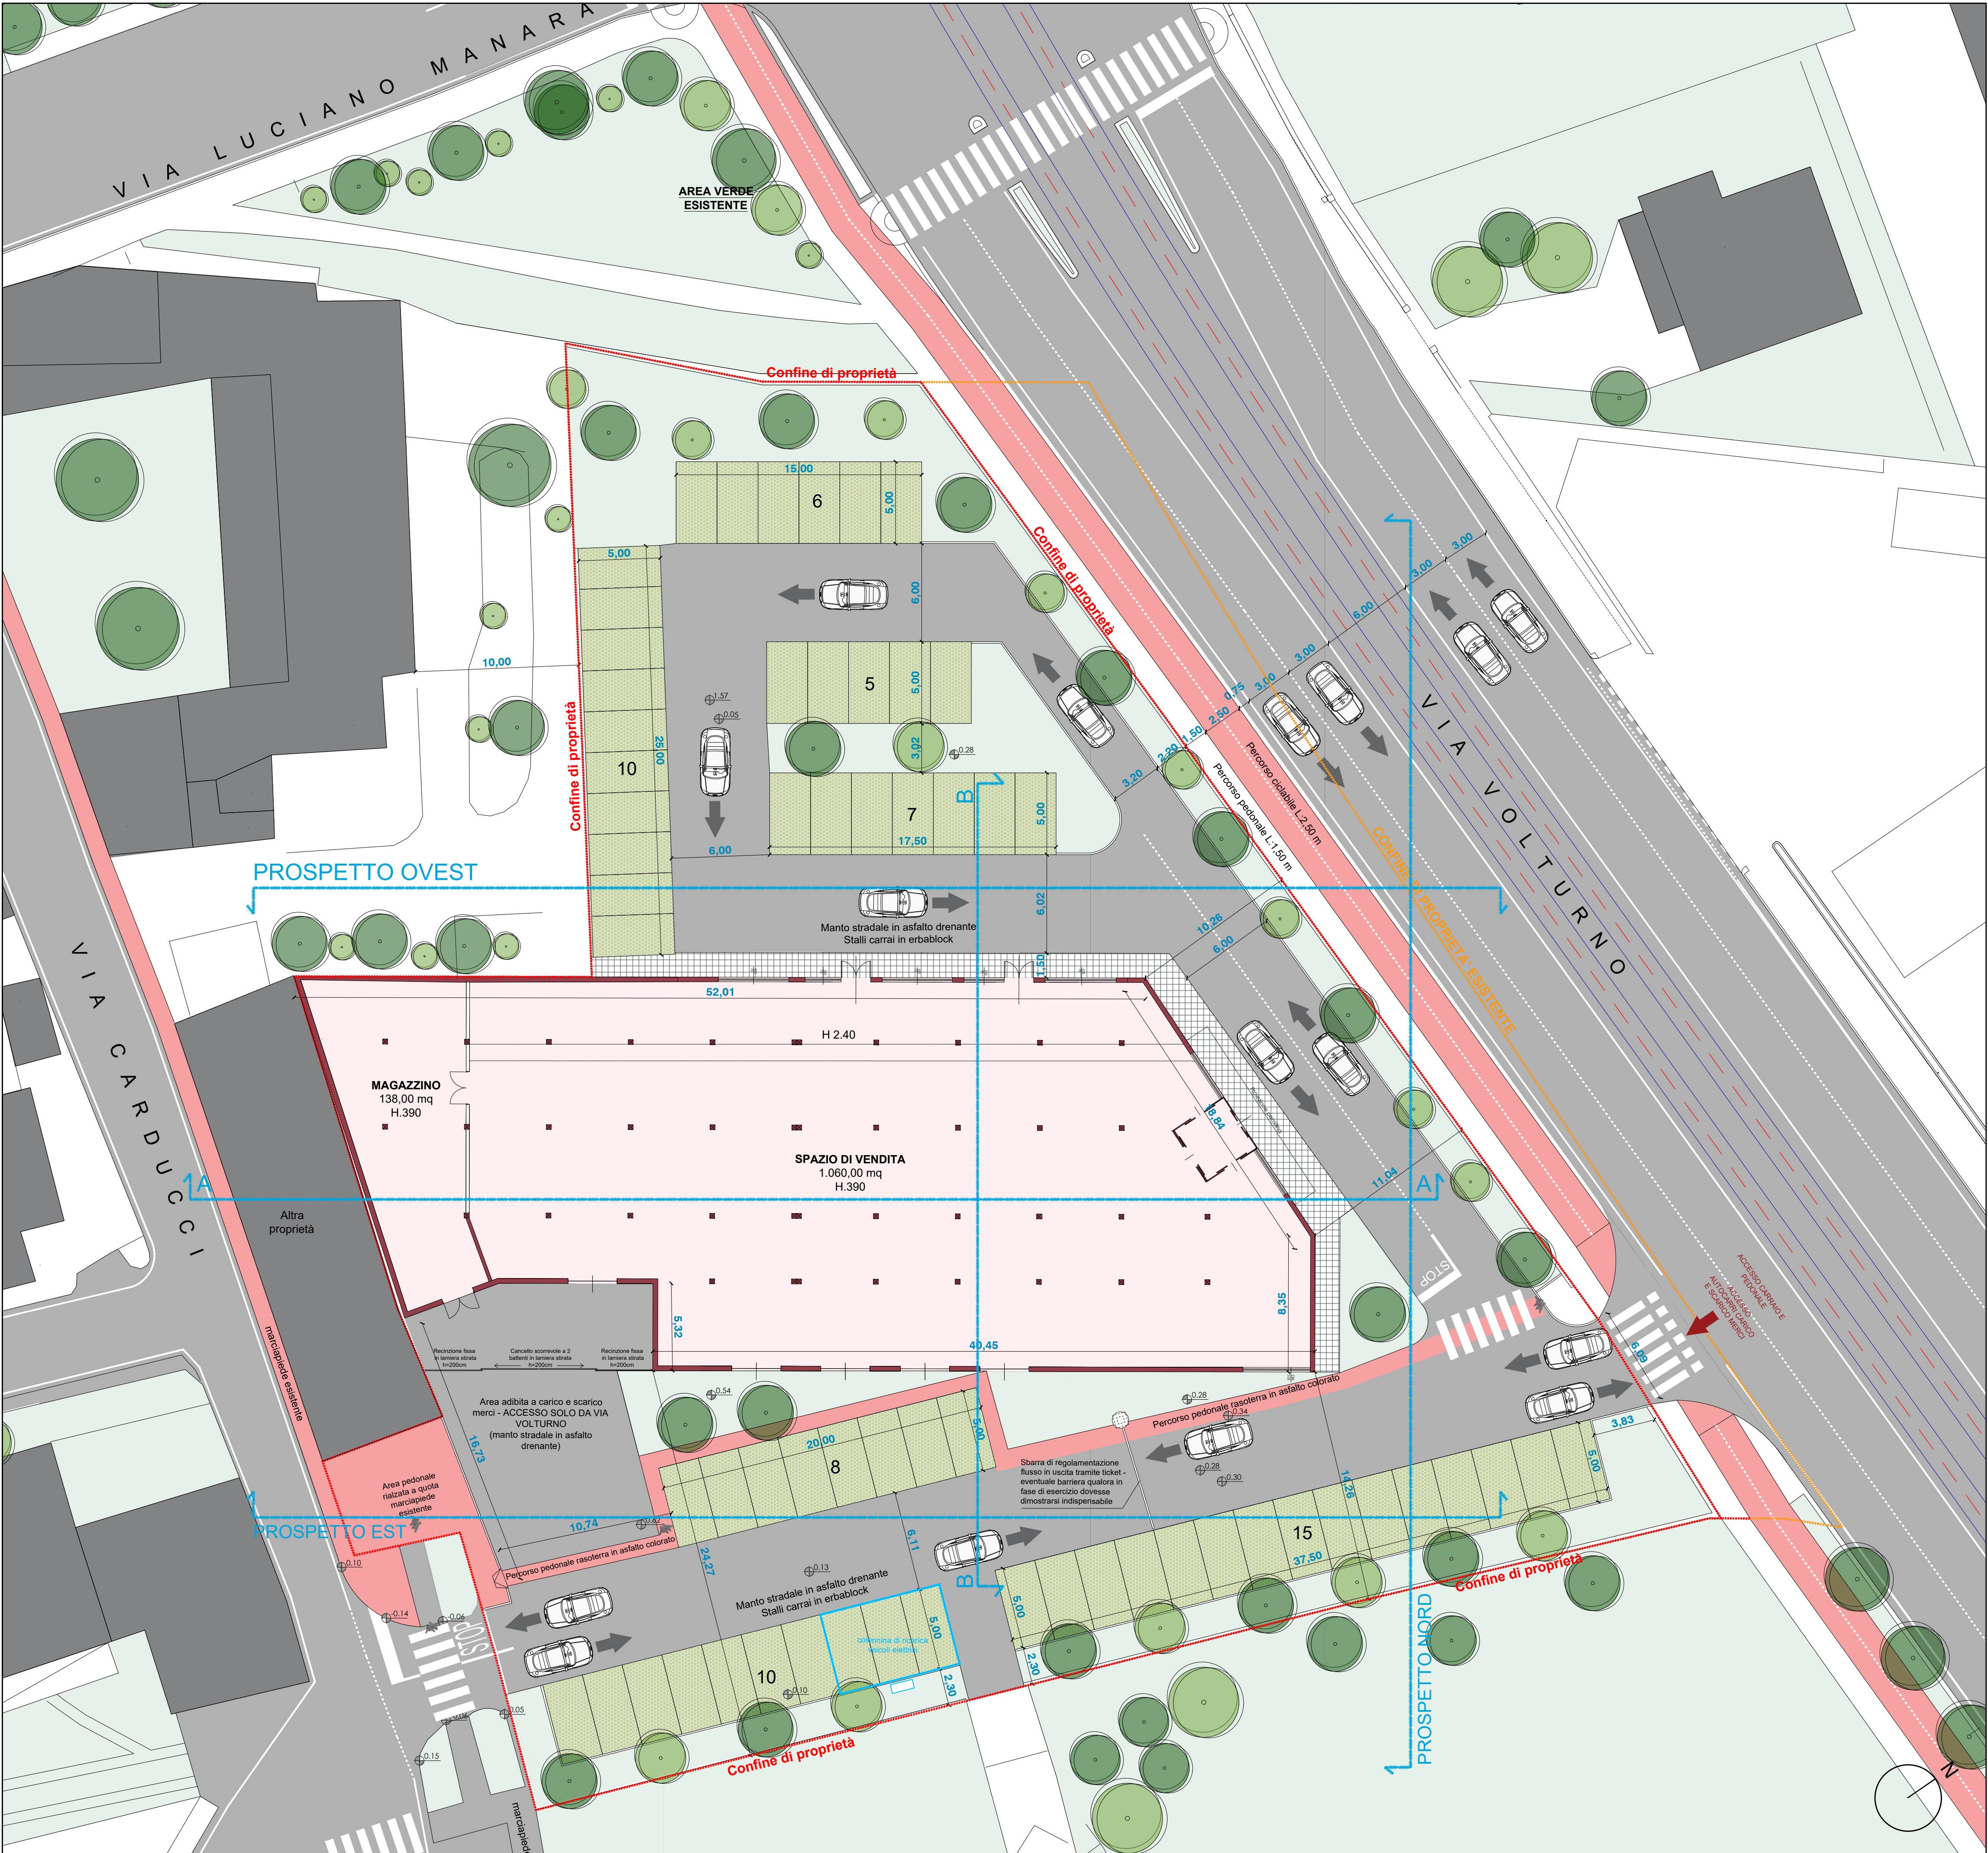

PLANIMETRIA GENERALE DI RILIEVO - scala 1:200