

REGIME DELLE AREE E SOVRAPPOSIZIONE ESTRATTO MAPPA - scala 1:500

- Confine di proprietà - SUPERFICIE FONDIARIA DI PROGETTO: 4338,30 mq
- Confine di proprietà esistente su via Volturmo
- Edificio di progetto - SLP 1184,48 mq - Volume 4305,23 mc
- Sagoma edificio esistente (foglio 82 mappale 238) - SLP 1076,80 mq - Volume 3719,91 mc
- Area AT - D2.1
- Area oggetto di espropriazione realizzazione tram (foglio 82 mappale 535-parte) - 505,01 mq
- Area in cessione - Airola larghezza 2,20 m (foglio 82 mappale 535-parte) - 173,71 mq
- Perimetro area privata da asservire a uso pubblico
- Area soggetta a servitù di passaggio pedonale e carroio a favore dei mappali 241 e 503

rev04_ la presente tavola
sostituisce quella in vostro possesso

committente

progettista

COMUNE DI BRESCIA - PROVINCIA DI BRESCIA
PIANO ATTUATIVO IN VARIANTE ALLO STRUMENTO URBANISTICO
AMBITO DI TRASFORMAZIONE DEL D.D.P. - AT-D.2.1 TRIVELLINI OVEST

arch. giorgio vezzoli
arch. anna rizzinelli

Via Calabroia, 41/A
25124 Brescia
tel. 0302422284
fax 0302475405
info@rizzinellivezzoli.it

Progettista:
arch. Giorgio Vezzoli

ELABORATI
ISTANZA
URBANISTICA

COMMITTENTE: client
REAL ENERGY s.r.l.
via Toscana, 6
25038 Rovato (BS)

PROGETTO
REGIME DELLE AREE

SCALA - scale - 1:500 - 1:1000

LAVORO - work
TAVOLA No. - sheets

LAVORO
A12

000
EMISSIONE: 24.02.2023
REVISIONE: G.V.
APPROVAZIONE: G.V.


001
EMISSIONE: 01.08.2023
REVISIONE: G.V.
APPROVAZIONE: G.V.

002
EMISSIONE: 28.11.2024
REVISIONE: G.V.
APPROVAZIONE: G.V.

003
EMISSIONE: 07.08.2025
REVISIONE: G.V.
APPROVAZIONE: G.V.

004
EMISSIONE: 29.08.2025
REVISIONE: G.V.
APPROVAZIONE: G.V.

005
EMISSIONE:
REVISIONE:
APPROVAZIONE:

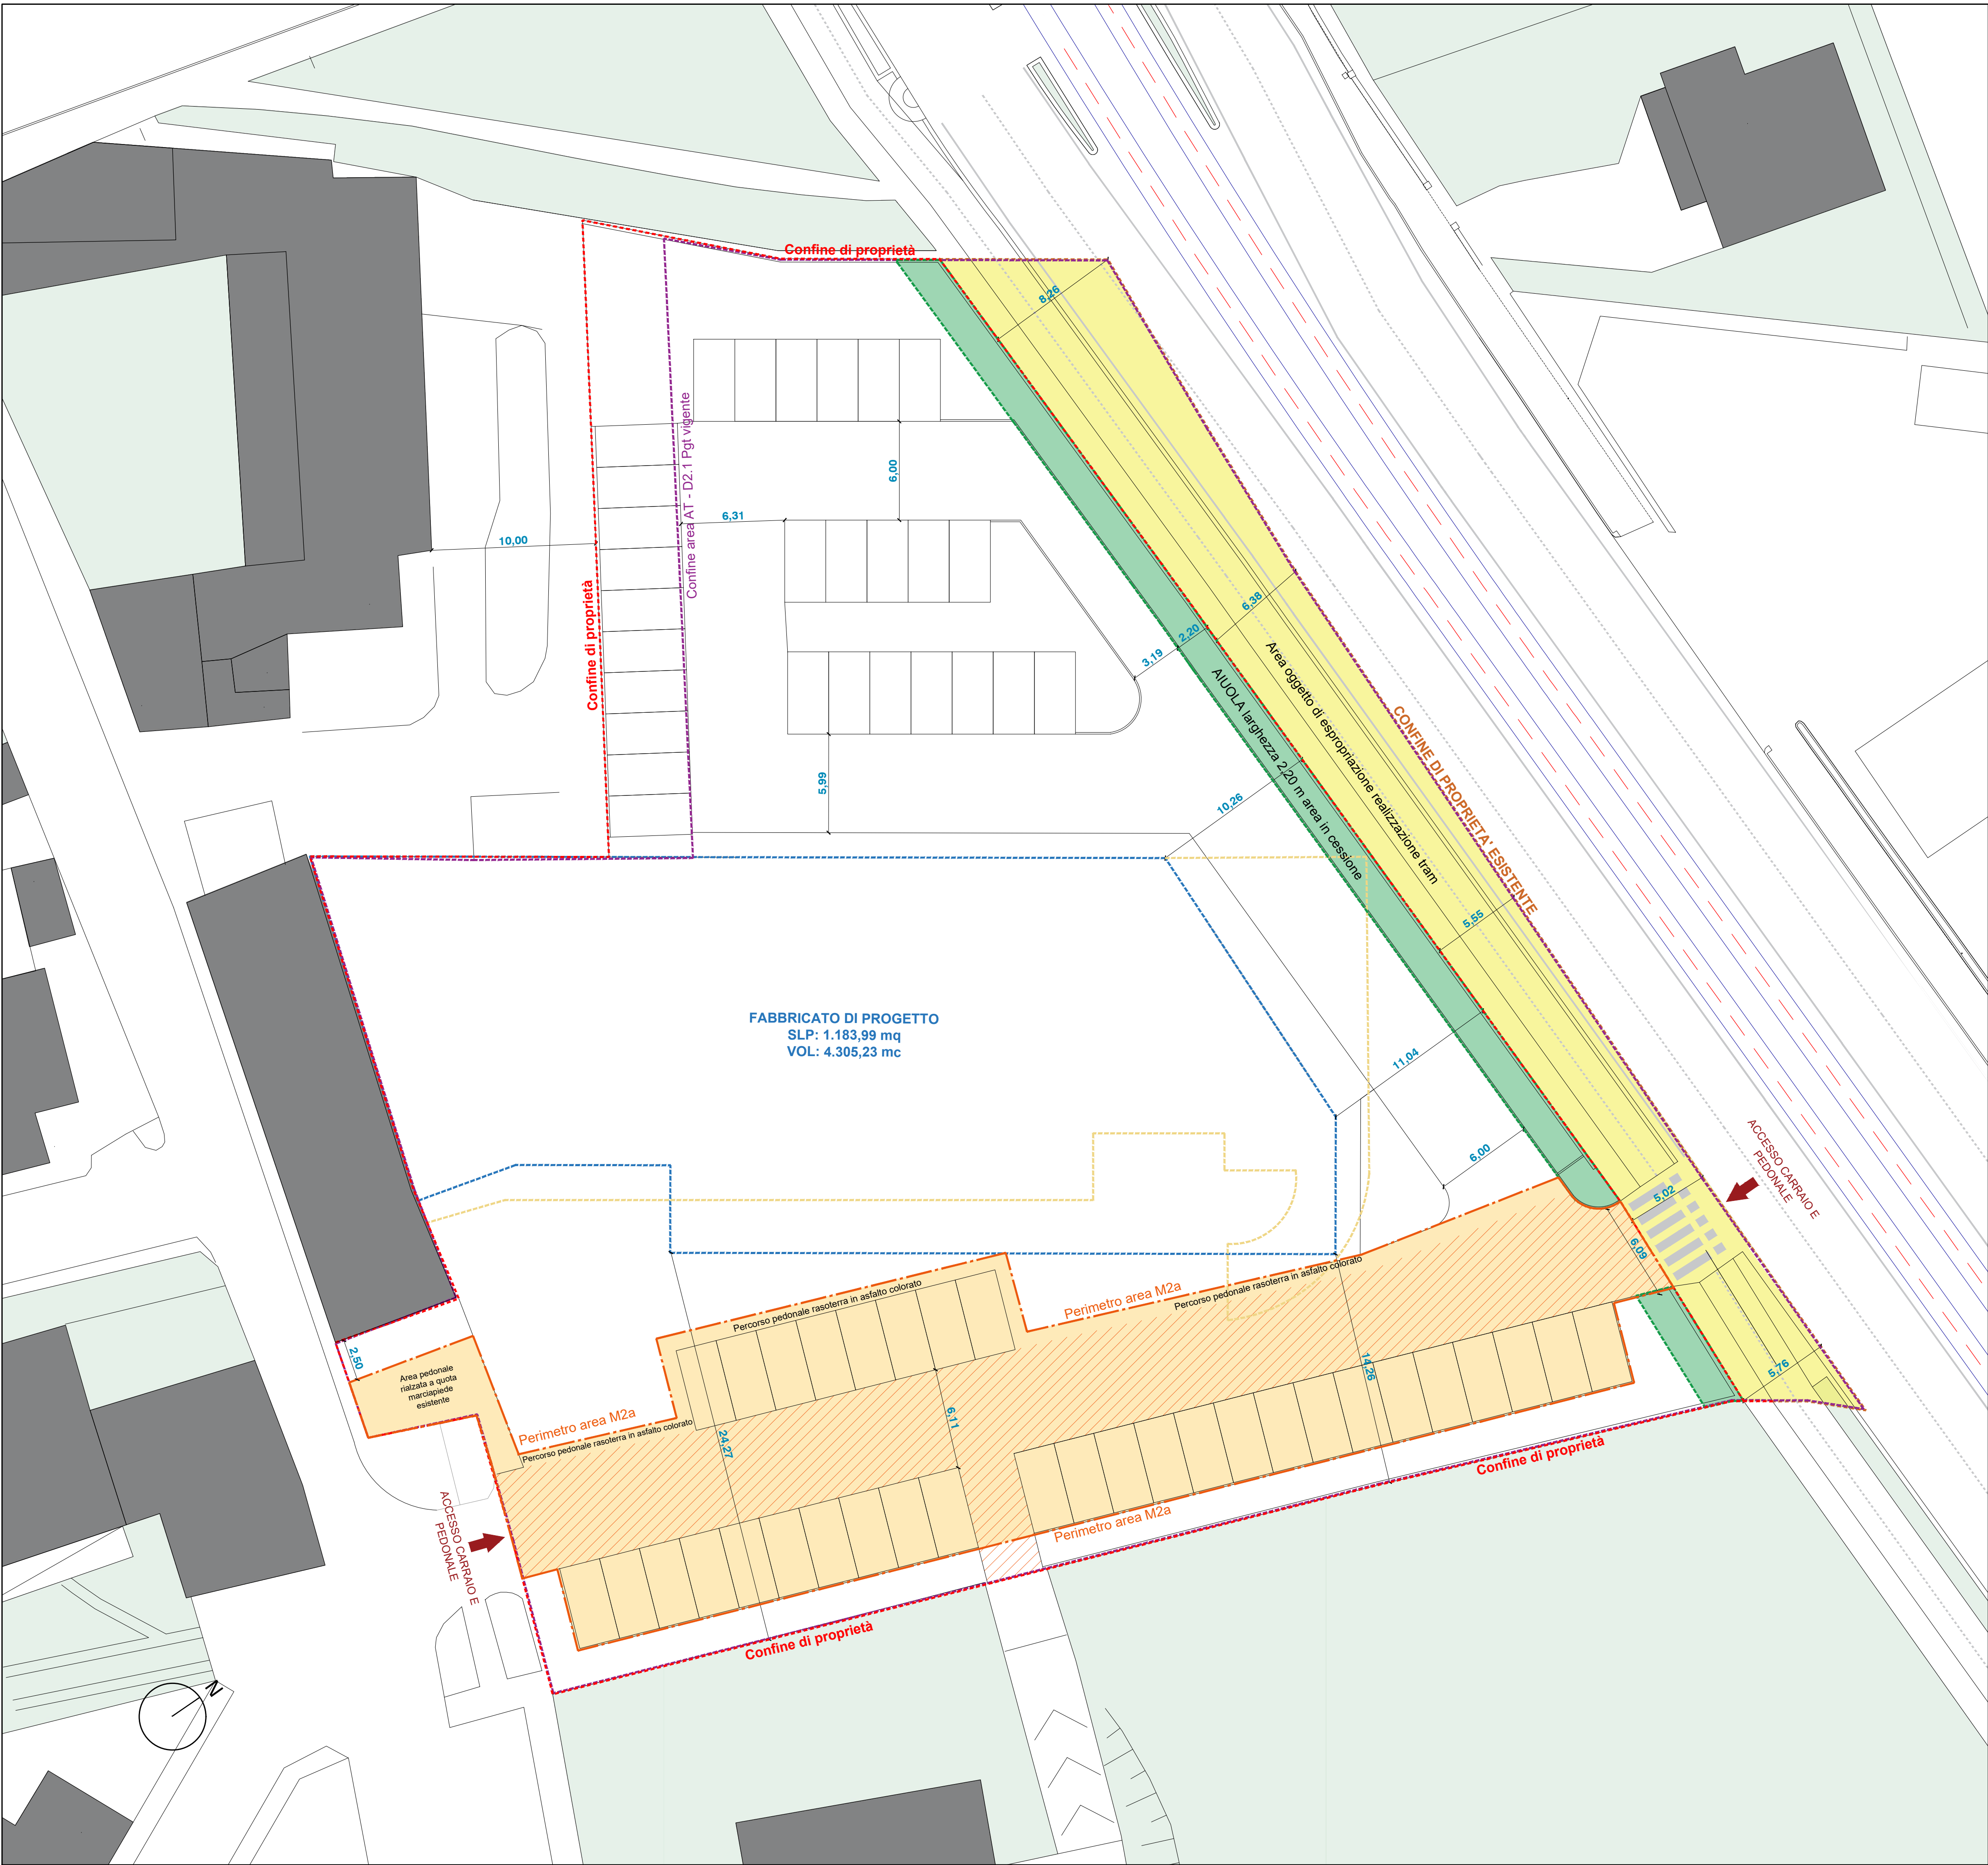

PLANIMETRIA GENERALE DI PROGETTO AREA - scala 1:500