


## Sezione edificio esistente

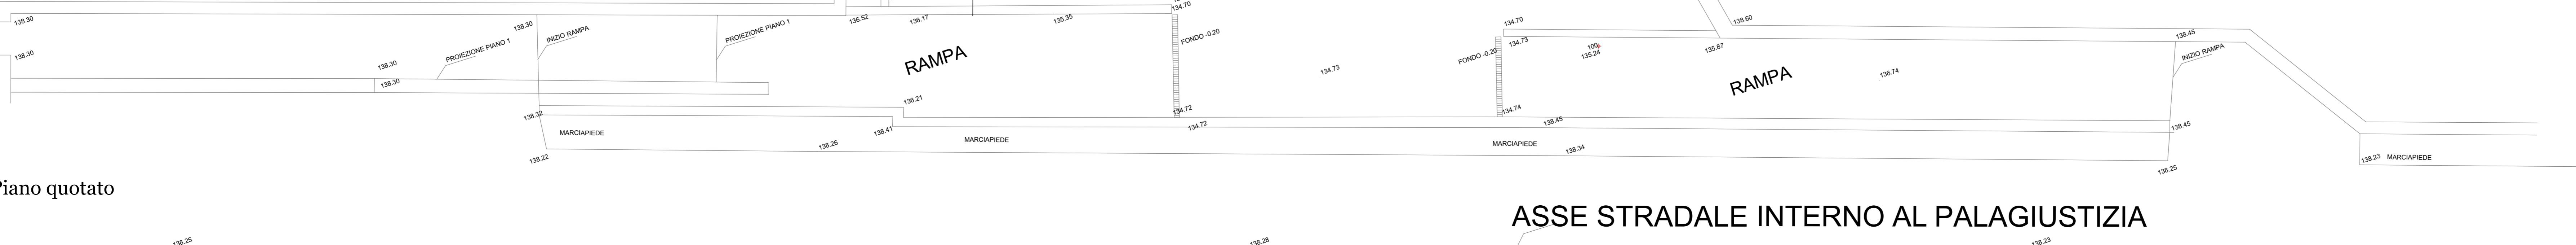

# Piano quotato

CS 3  
QUOTA PARCHEGGIO PALAGIUSTI  
138.50

# ASSE STRADALE INTERNO AL PALAGIUSTIZ

