



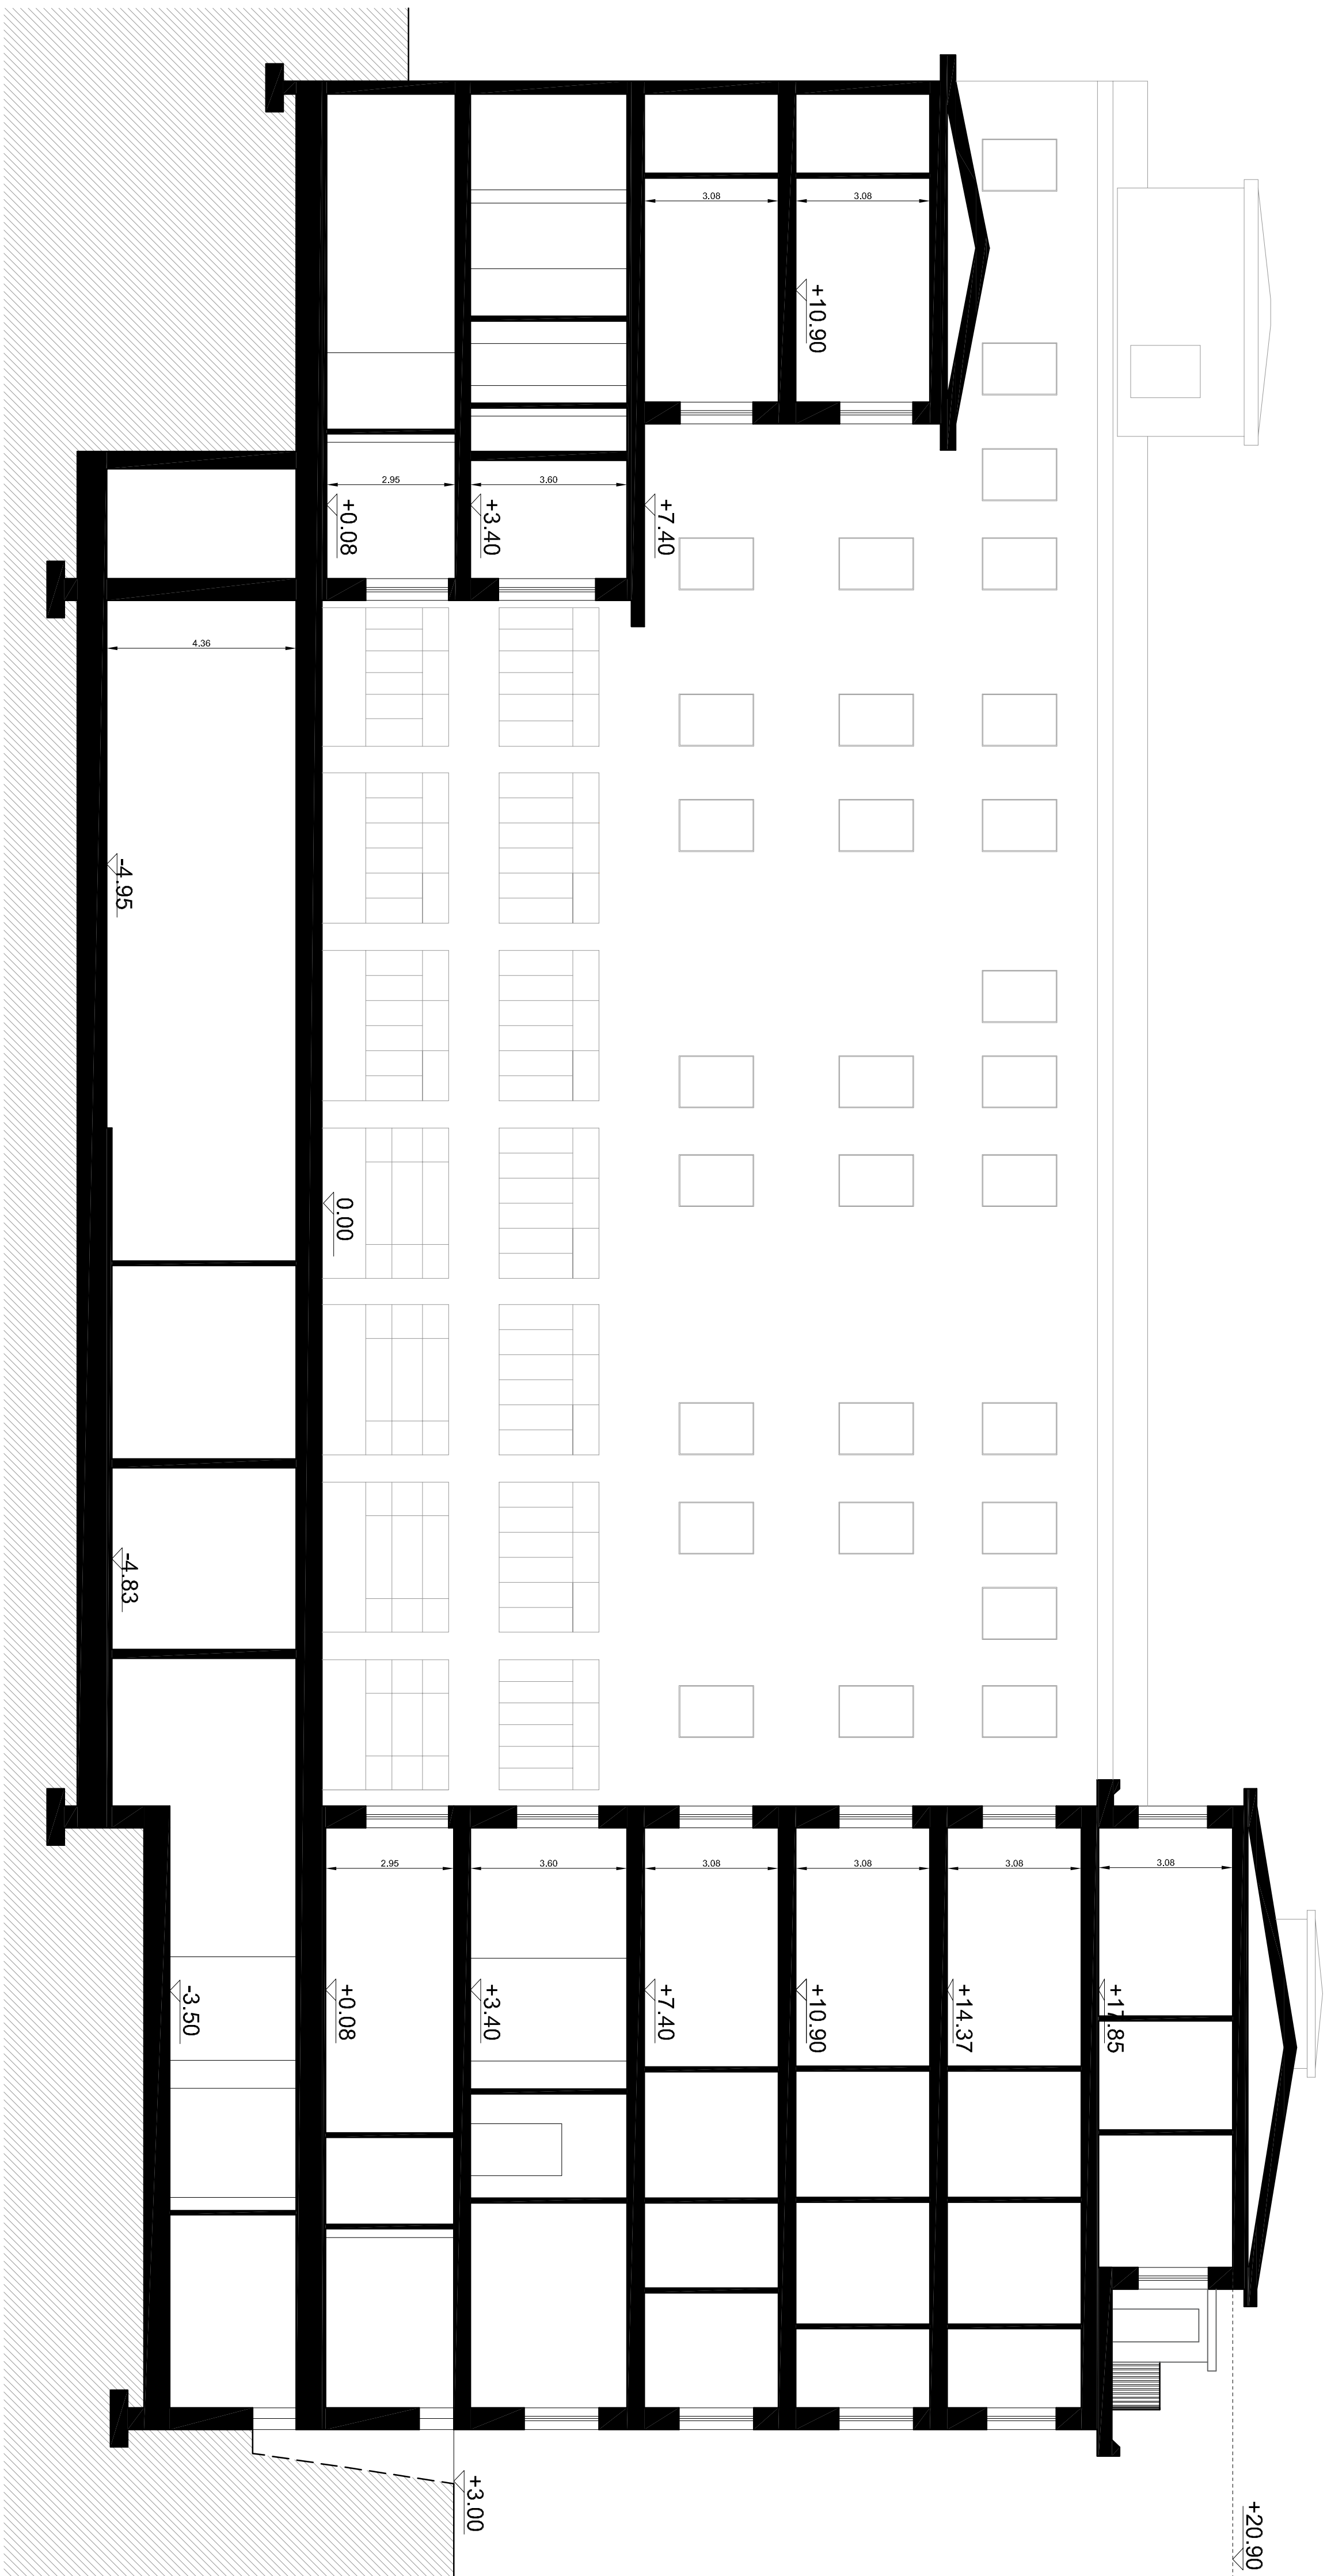

SEZIONE AA

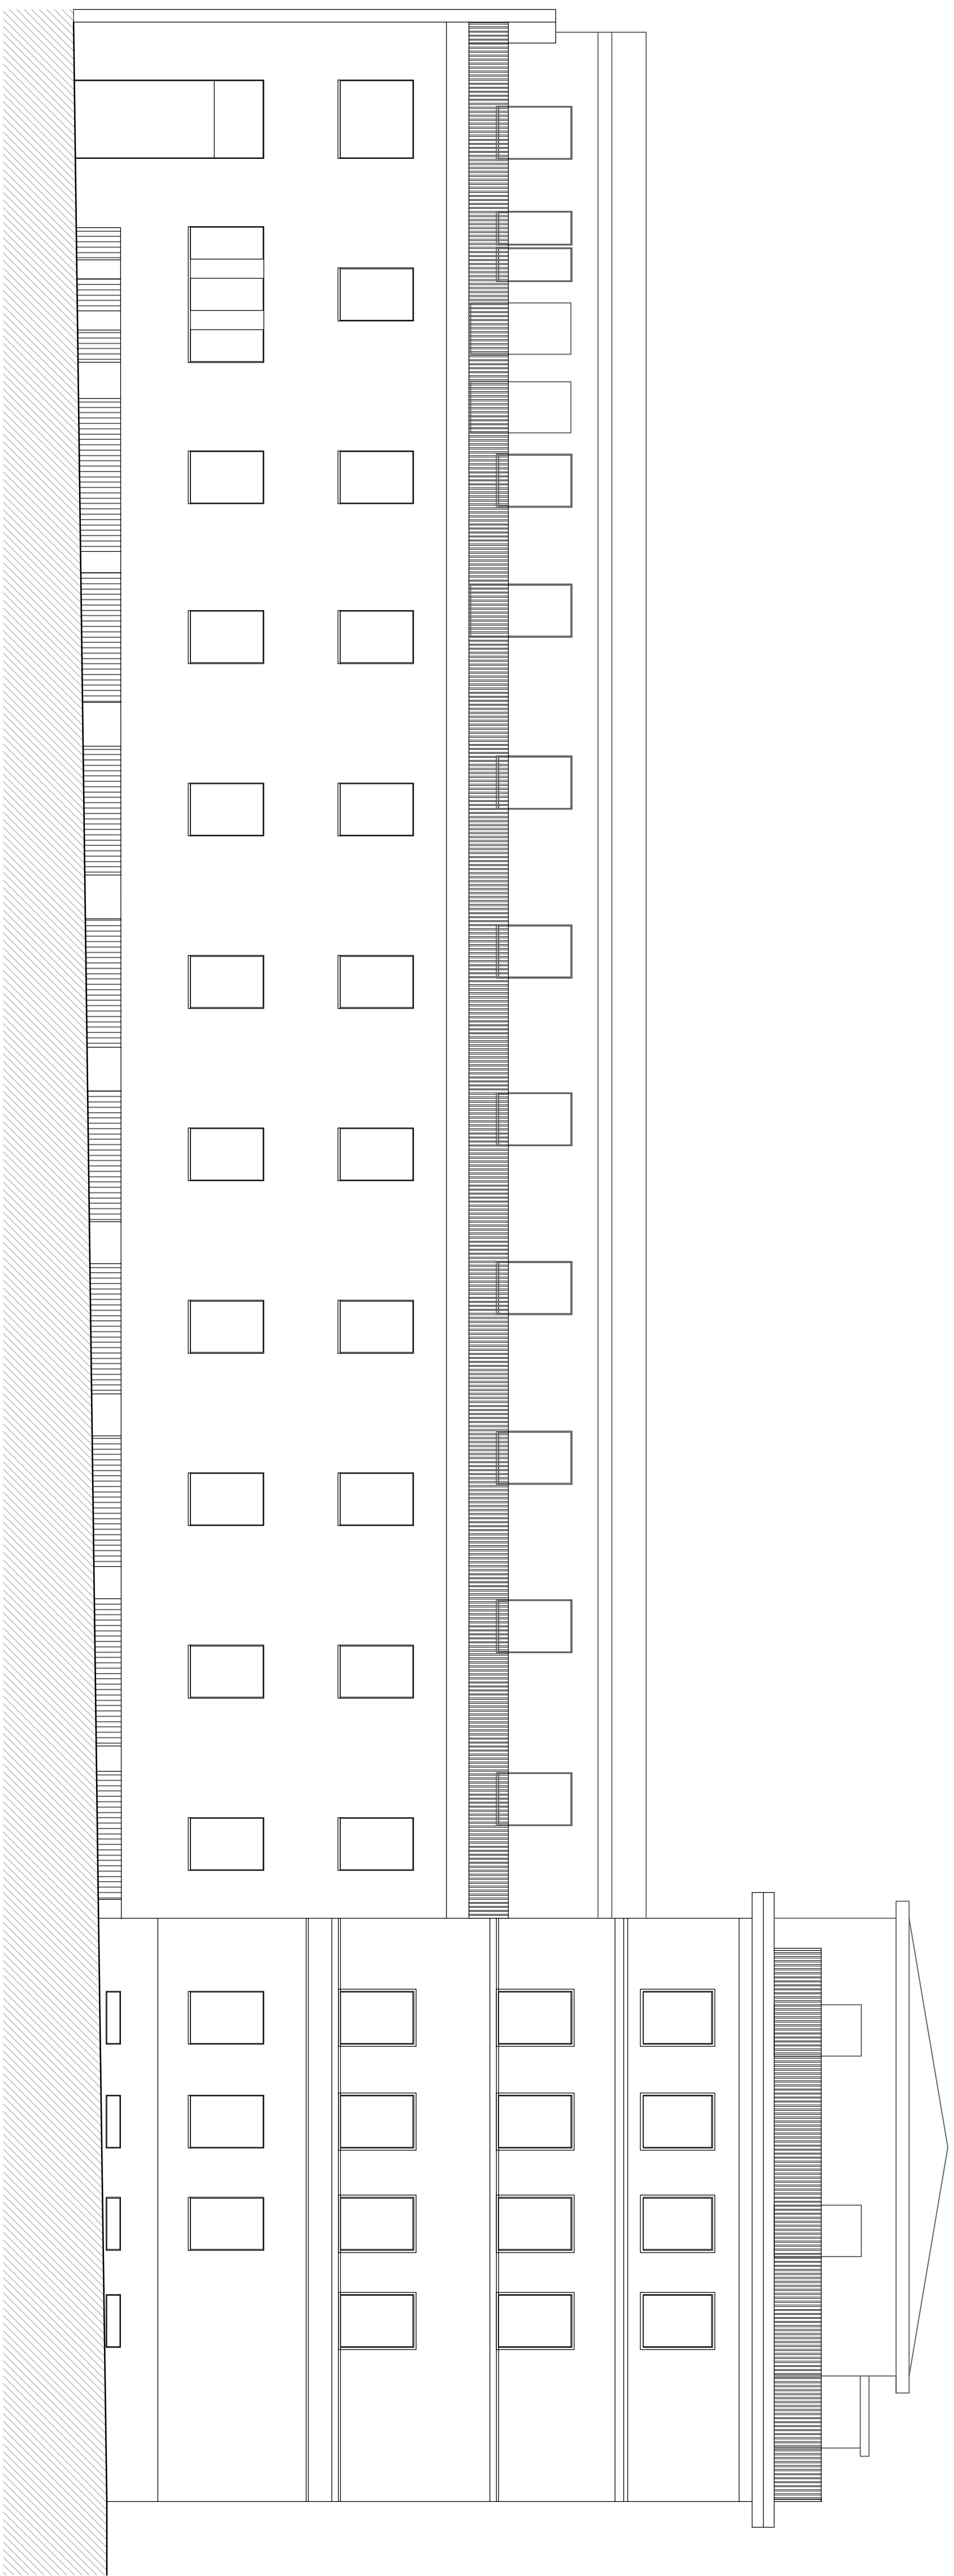

Alessandro Magli Architetto Via Onda 14 - 25034 Osnago (BS) C.F.: MAGL15M606G149R Ordine degli Architetti di Brescia n. 1244 tel. 030641956 mail info@alexandromagli.it		Paola Magli Architetto Via Mura Marinare 28 - 26012 Castiglione (CR) C.F.: MAGLPLA6649E684R Ordine degli Architetti di Brescia n. 3857 tel. 366336121	
Comitente Casa di Salute Moro S.p.A. Via Francesco Crispi n. 22/24 25121 Brescia		Data settembre 2024	

Numero elaborato grafico	Progetto	Opere svolte	Scala
10	Piano di recupero ex Casa Moro, via Crispi Brescia	RILEVO: PROSPETTI E SEZIONI	1:100
Codice progetto	SF	P	D
QUESTO DISEGNO E' DI PROPRIETA' RISERVATA E NON PUO' ESSERE COPIATO O RIPRODOTTO SENZA PREVENTIVA AUTORIZZAZIONE			