



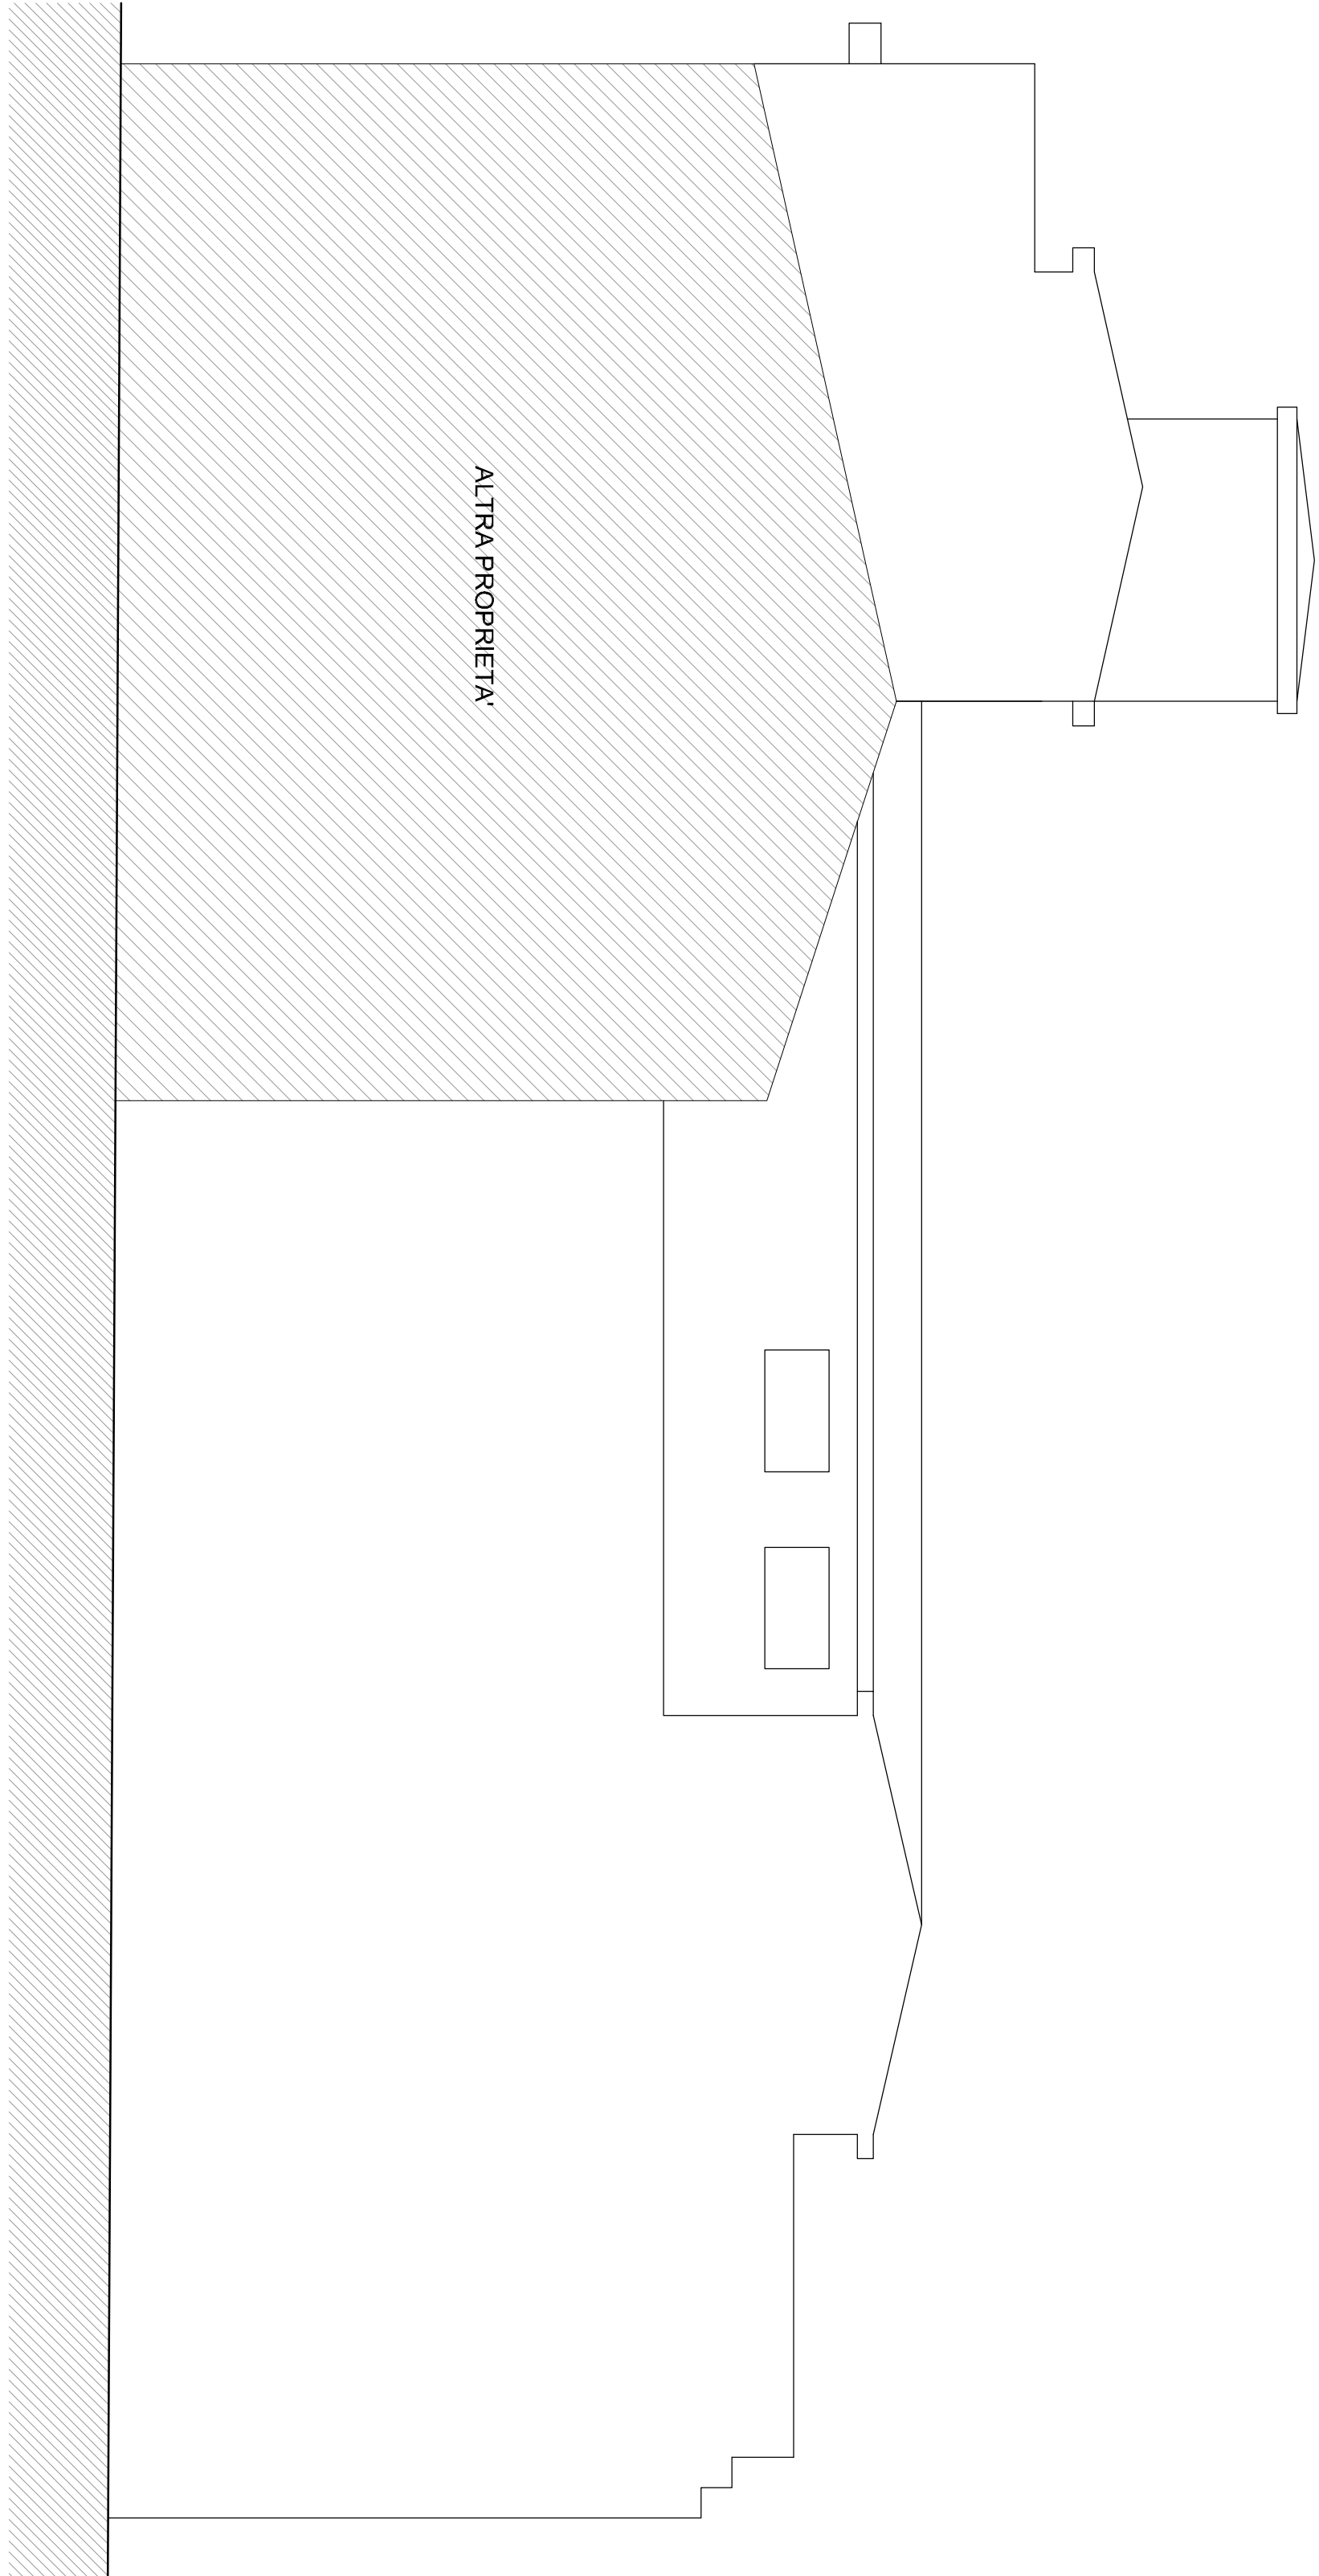

PROSPETTO OVEST

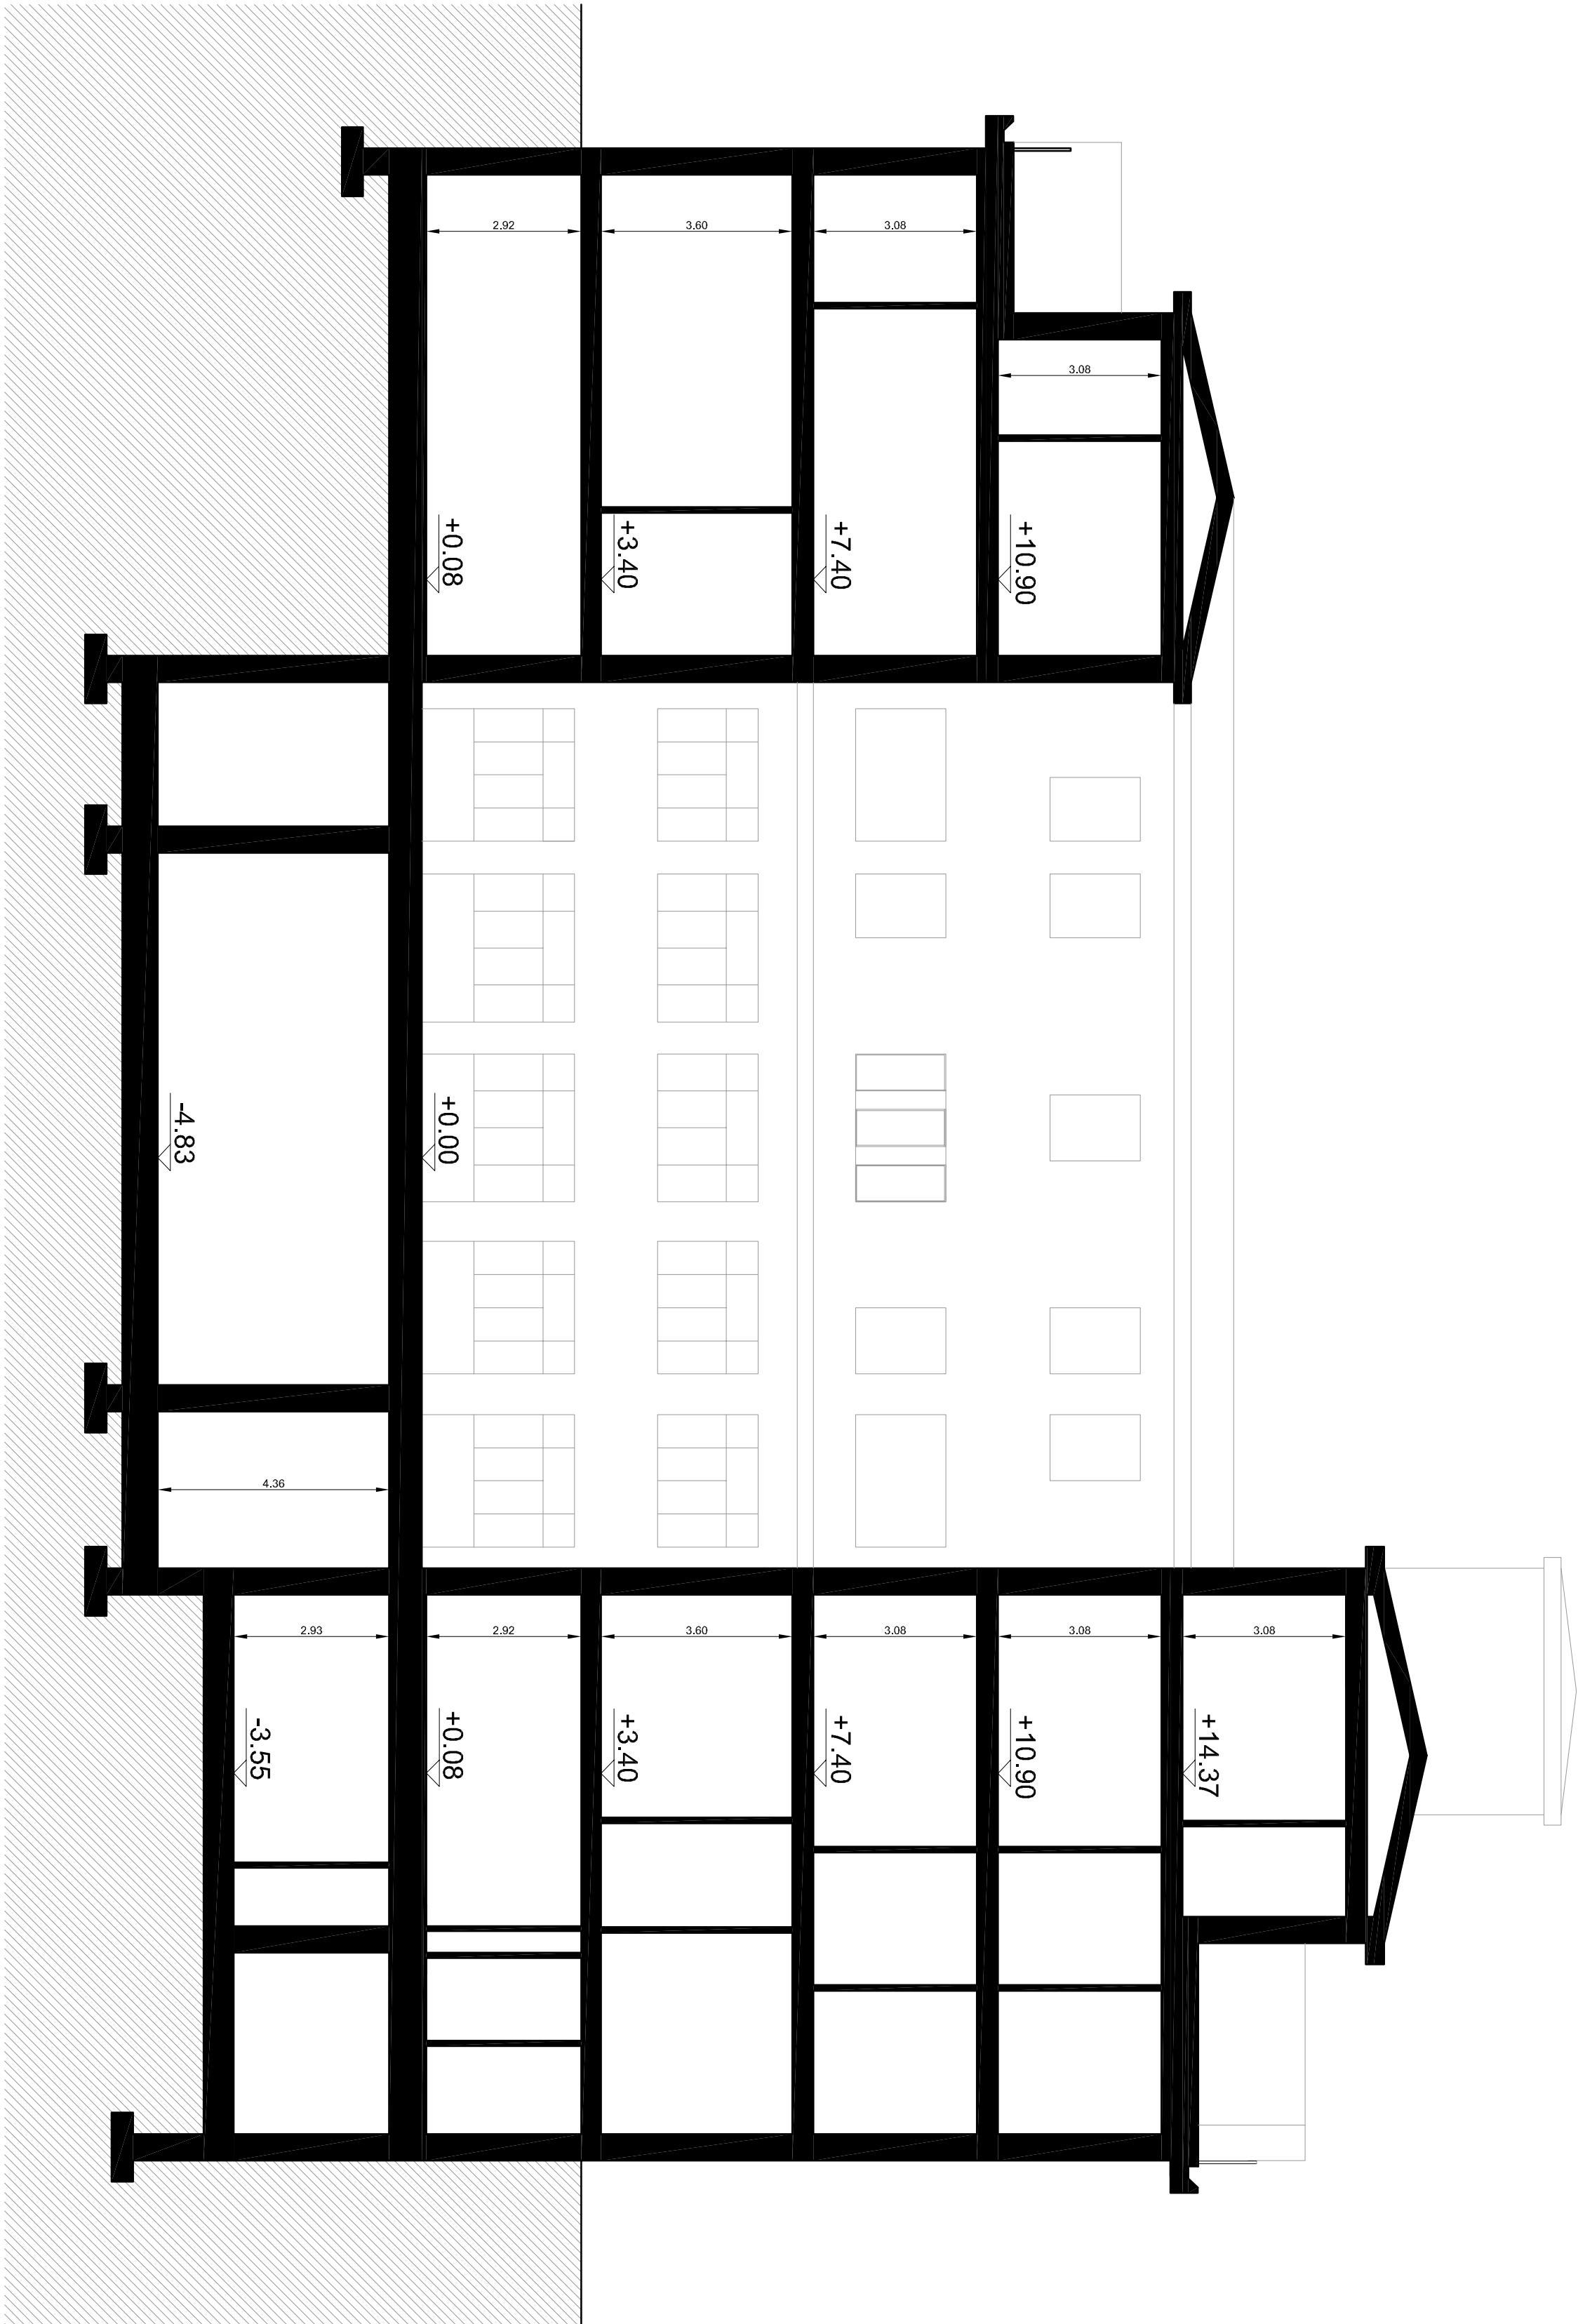

SEZIONE CC

|                                             |  |                                               |  |
|---------------------------------------------|--|-----------------------------------------------|--|
| <b>Alessandro Megli Architetto</b>          |  | <b>Paola Megli Architetto</b>                 |  |
| Via Oltà 14 - 25034 Orzinuovi (BS)          |  | Via Mura Marinella 28 - 25012 Caselleone (CR) |  |
| C.F.: MGSLN 64M06 G4H9R                     |  | C.F.: MGFLPAW6H4E6B4R                         |  |
| Ordine degli Architetti di Brescia n. 1244  |  | Ordine degli Architetti di Brescia n. 3557    |  |
| tel. 030441906 mail info@alessandromegli.it |  | tel. 0305385121                               |  |

|                               |  |      |  |
|-------------------------------|--|------|--|
| Committente                   |  | Data |  |
| Casa di Salute Moro S.p.A.    |  |      |  |
| Via Francesco Crispi n. 22/24 |  |      |  |
| 25121 Brescia                 |  |      |  |

|   |                                                    |                |                                                                               |
|---|----------------------------------------------------|----------------|-------------------------------------------------------------------------------|
| Numero elaborato pratica                                                                                         | Progetto                                           | Data           |                                                                               |
| <b>PdR</b>   | Piano di recupero ex Casa Moro, via Crispi Brescia |                |                                                                               |
| 12   | Cognato, Lucchi                                    | settembre 2024 |                                                                               |
|   | RILEVO, PROSPETTI E SEZIONI                        |                |                                                                               |
| Codice progetto                                                                                                  |                                                    | SF             | P <input checked="" type="checkbox"/> D <input checked="" type="checkbox"/> E |
| QUESTO DISEGNO E' DI PROPRIETA' RISERVATA E NON PUO' ESSERE COPIATO O RIPRODOTTO SENZA PREVENTIVA AUTORIZZAZIONE |                                                    | 1:100          |                                                                               |