



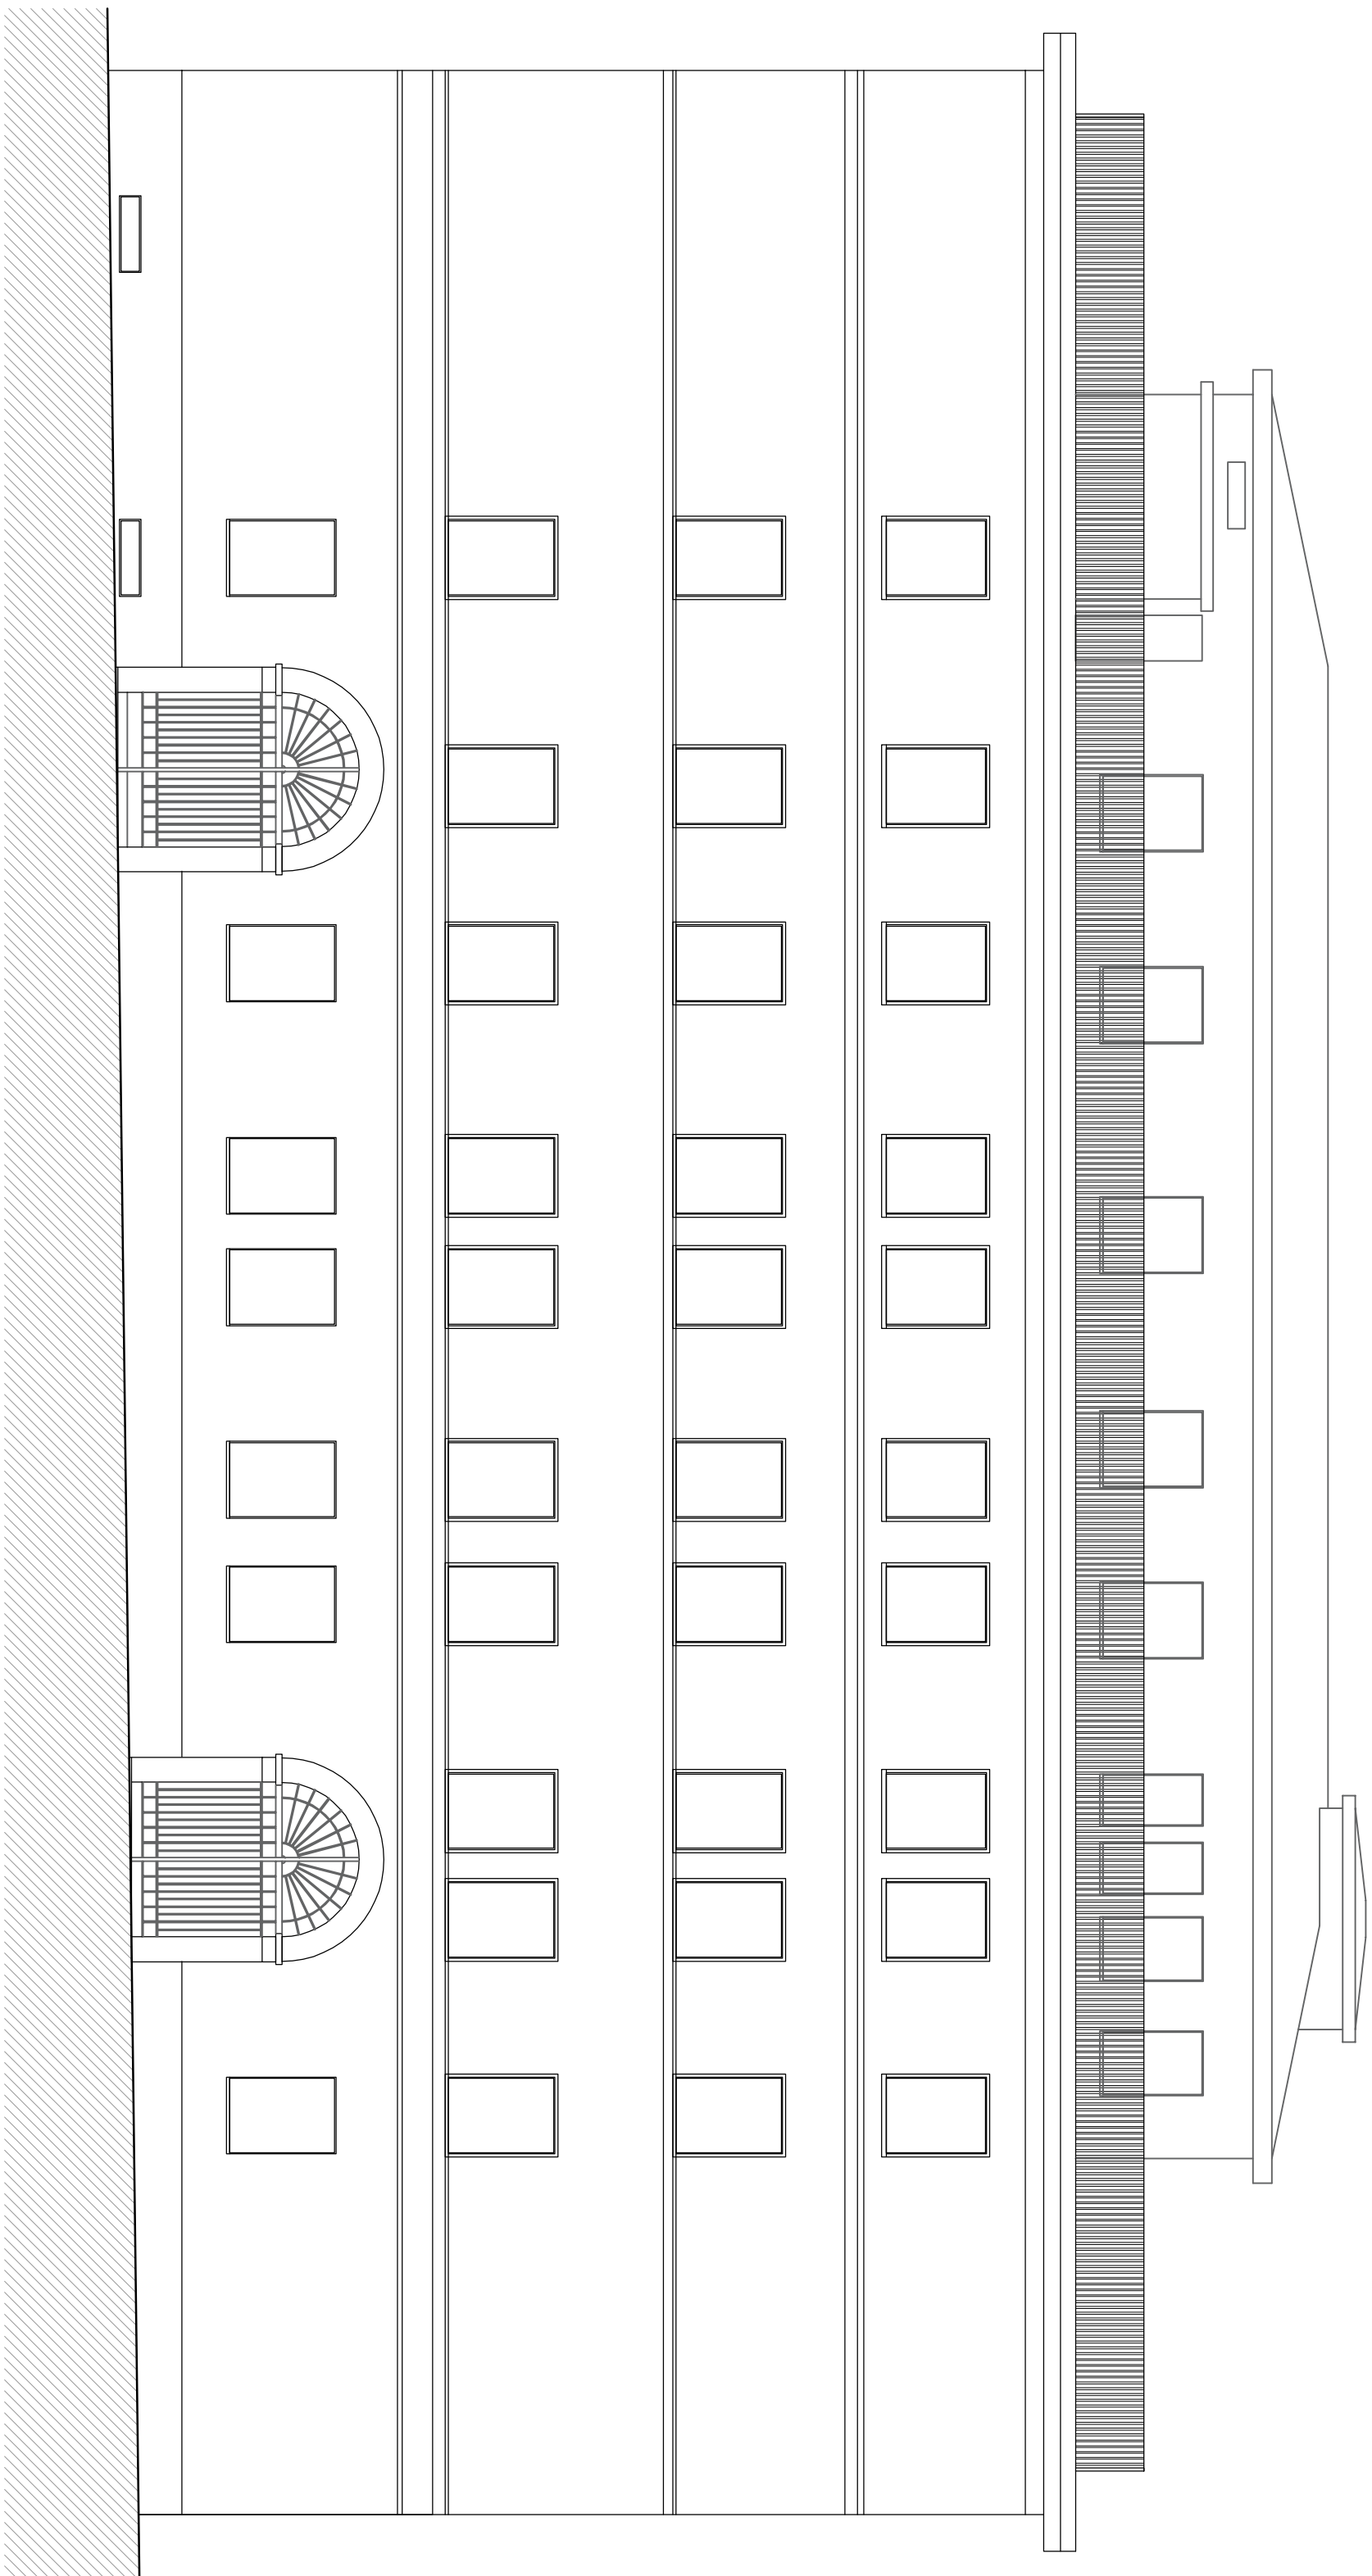

PROSPETTO EST - VIA CRISPI

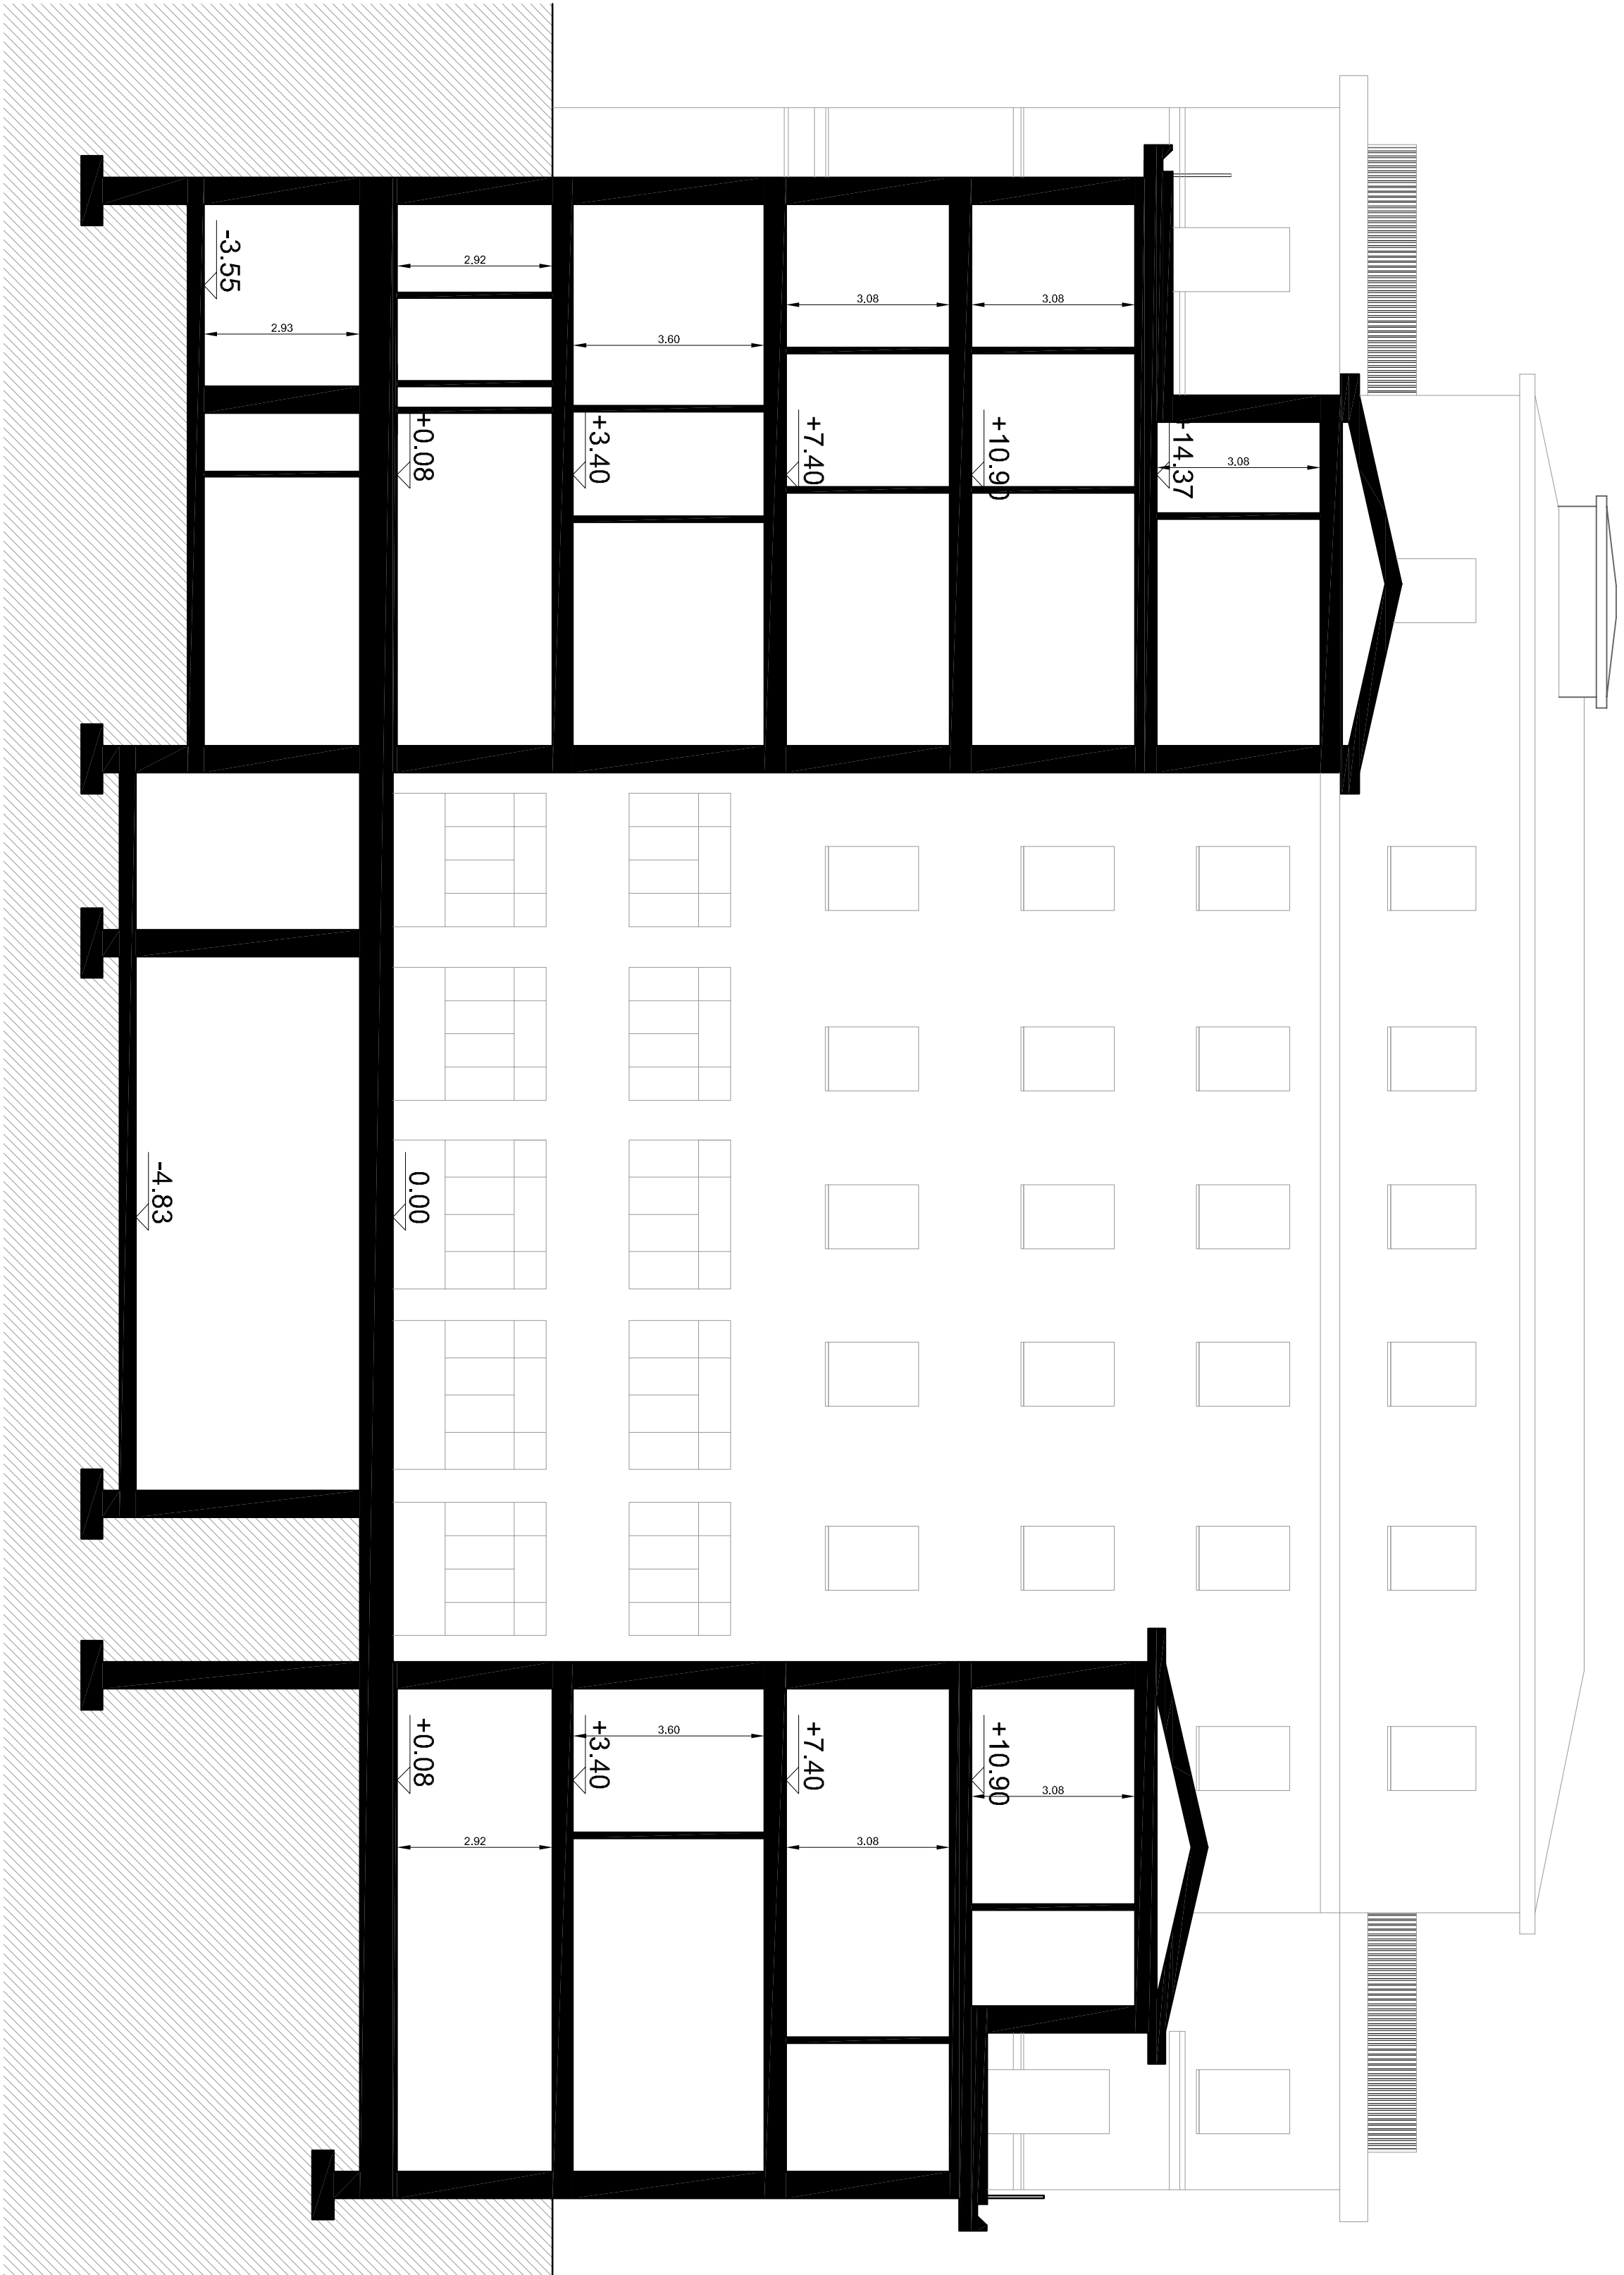

SEZIONE DD

Alessandro Magli Architetto Via Olegi 14 - 26034 Ostiglia (BS) C.F.: 04141580468 G. Magli Ordine degli Architetti di Brescia n. 1244 tel. 0304910066 mail: info@alessandromagli.it		Paola Magli Architetto Via Mura Muratè 28 - 26012 Casalbione (CR) C.F.: 04141460468 P. Magli Ordine degli Architetti di Brescia n. 3457 tel. 0305350121	
Comitente Casa di Salute Moro S.p.A. Via Francesco Crispi n. 22/24 25121 Brescia		Interno firmare	
Progetto Piano di recupero ex Casa Moro, via Crispi Brescia		Data settembre 2024	
Numero elaborato grafica 13		Disegnato, tracciato RILEVO, PROSPETTI E SEZIONI	
Codice progetto		Scala 1:100	
QUESTO DISEGNO E' DI PROPRIETA' RISERVATA E NON PUO' ESSERE COPIATO O RIPRODOTTO SENZA PREVENTIVA AUTORIZZAZIONE		SF P ☒ D E	