


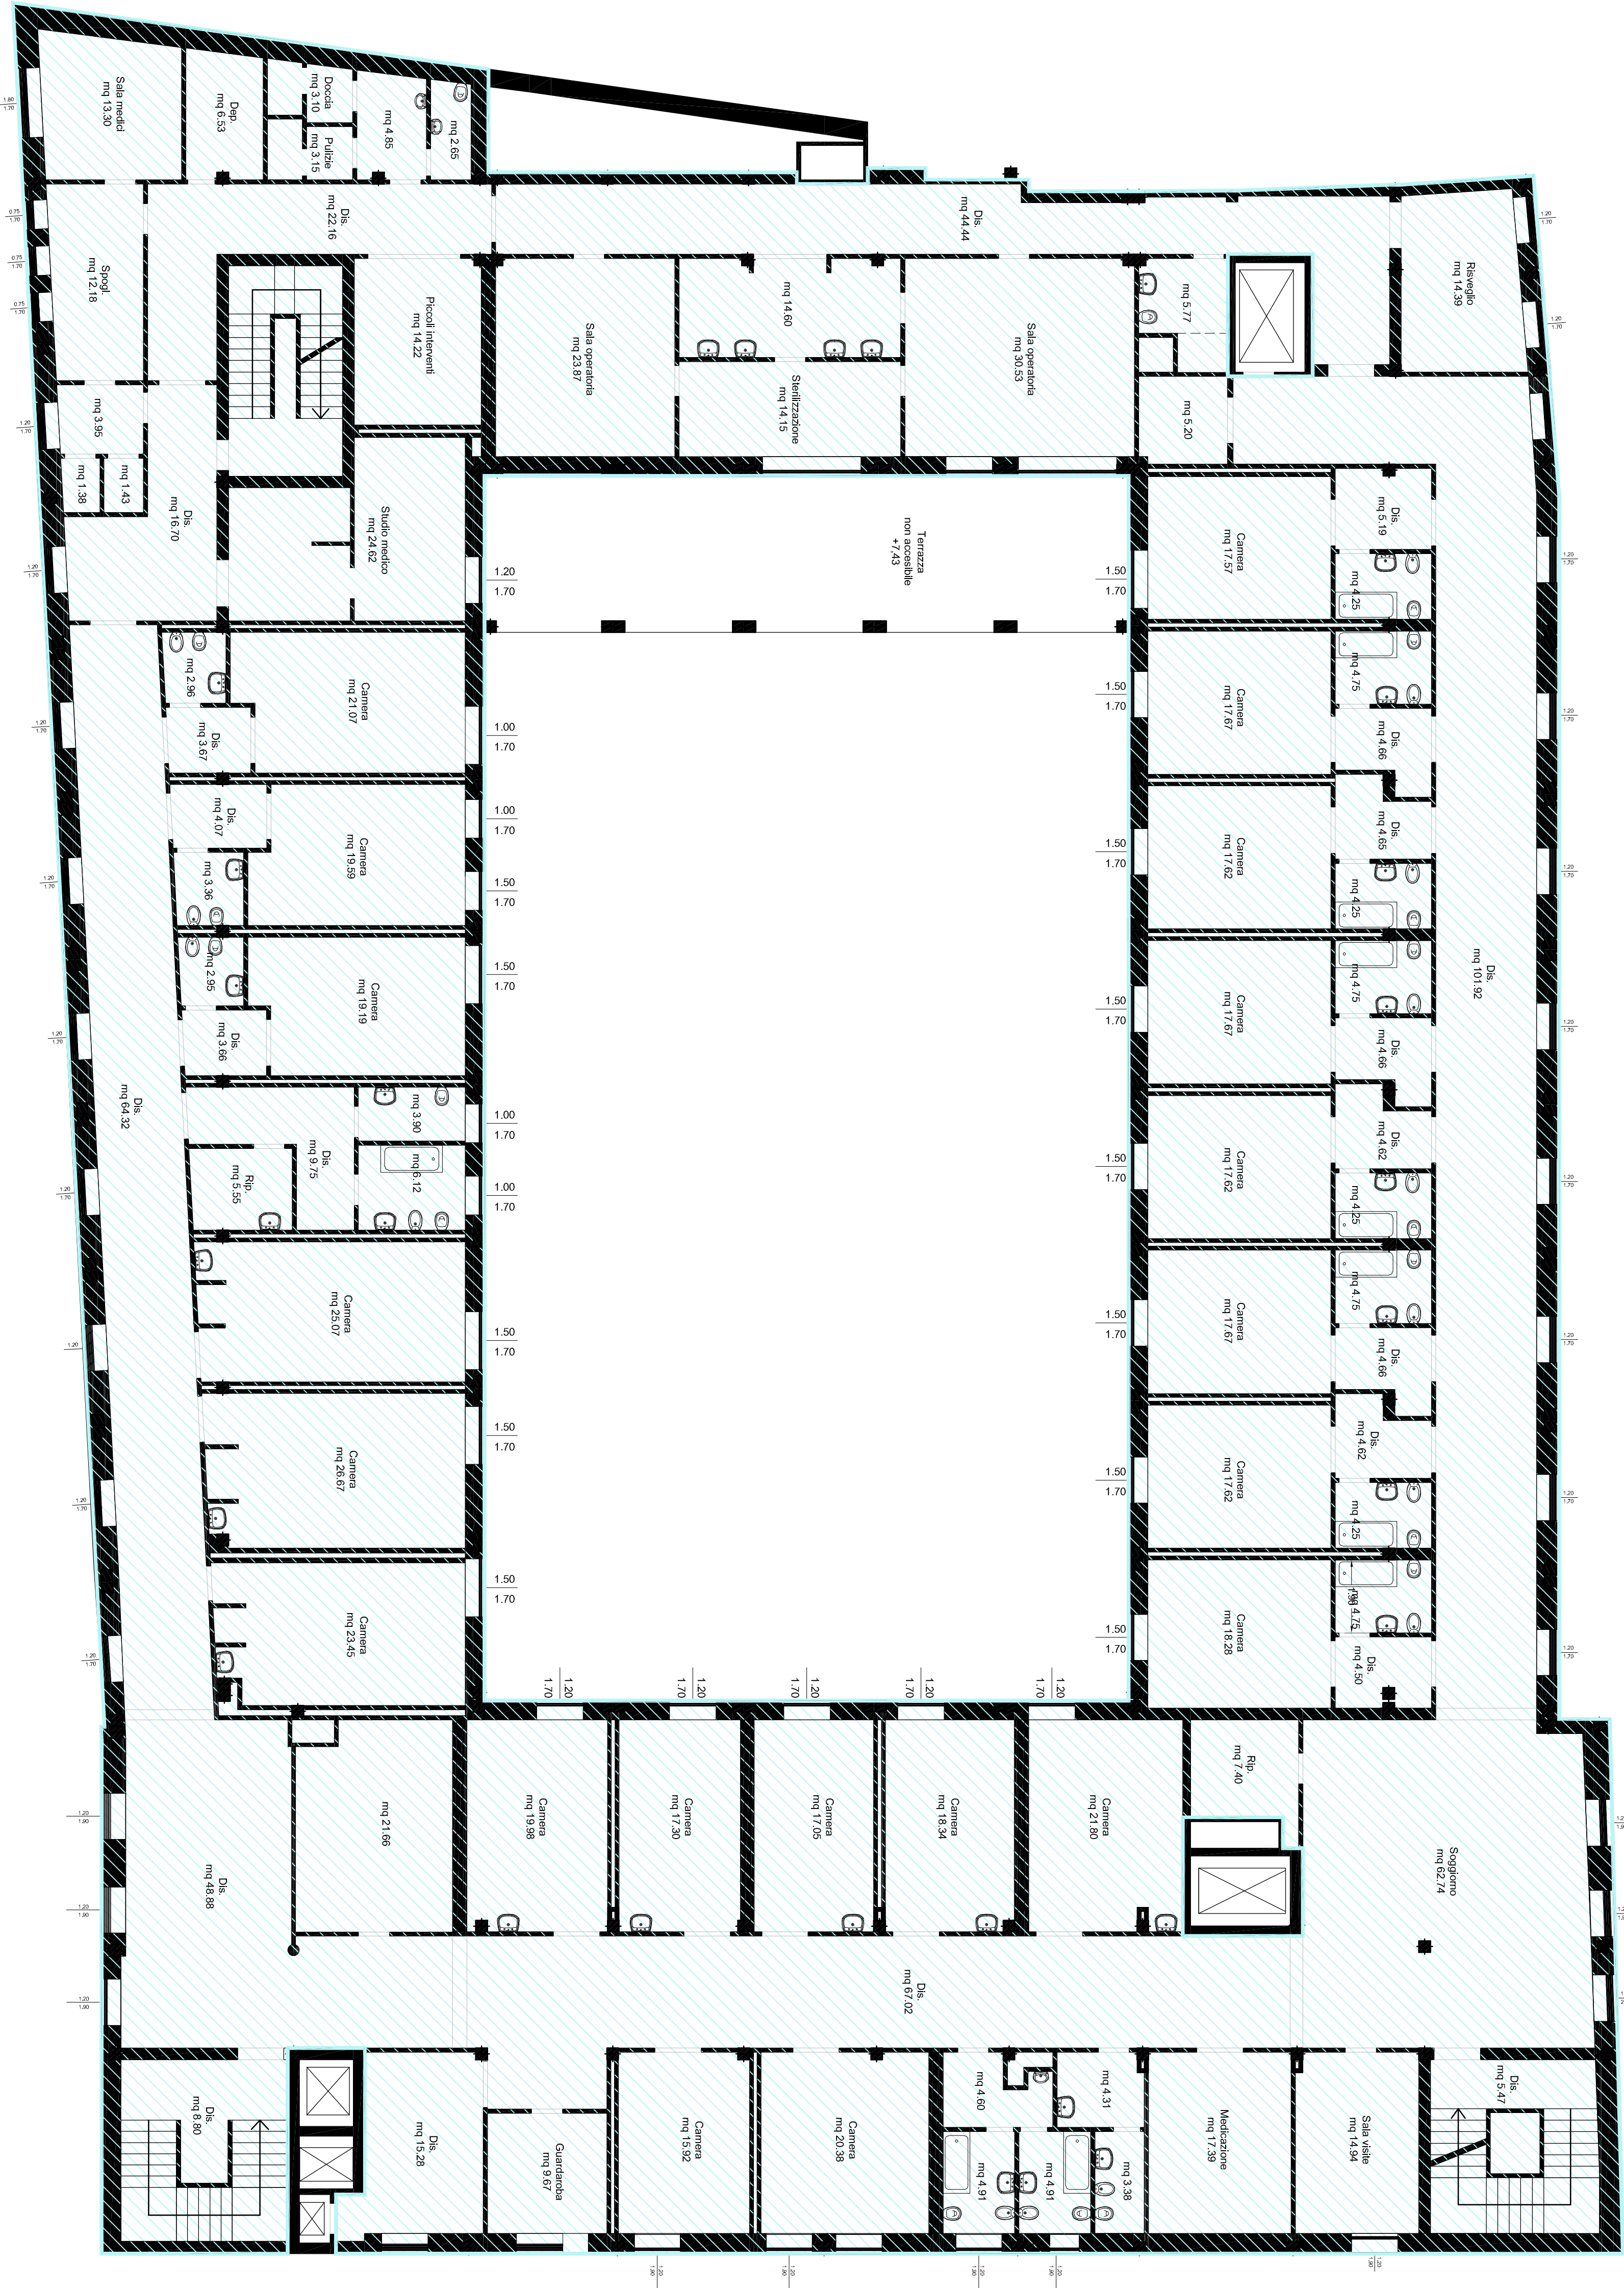

PIANTA PIANO PRIMO

Piano	slp
Piano interrato 2	mq 727.17
Piano seminterrato	mq 1.627.83
Piano rialzato	mq 1.650.16
Piano primo	mq 1.579.71
Piano secondo	mq 1.400.83
Piano terzo	mq 784.84
Piano quarto	mq 279.35
Spl totale	mq 8.049.89

Alessandro Magli Architetto		Paola Magli Architetto	
Via Omb 14 - 25034 Ozonovo (BS)		Via Mura Murmed 28 - 25012 Castellione (CR)	
C.F.: MGSL15M64M5 G148R		C.F.: MGSLP45K6E954R	
Ordine degli Architetti di Brescia n. 1244		Ordine degli Architetti di Brescia n. 3557	
tel. 0304917656 mail: info@alessandromagli.it		tel. 3663580121	
Comitante			
Casa di Salute Moro S.p.A.			
Via Francesco Crispi n. 22/24			
25121 Brescia			
Progetto		Data	
Piano di recupero ex Casa Moro, via Crispi Brescia		settembre 2024	
Disegno, tavola		Scala	
Numero elaborato grafica		1:100	
17		SF P D E	
Codice progetto		1-100	
QUESTO DISEGNO E' DI PROPRIETA' RISERVATA E NON PUO' ESSERE COPiato O RIPRODOTTO SENZA PREVENTIVA AUTORIZZAZIONE			