


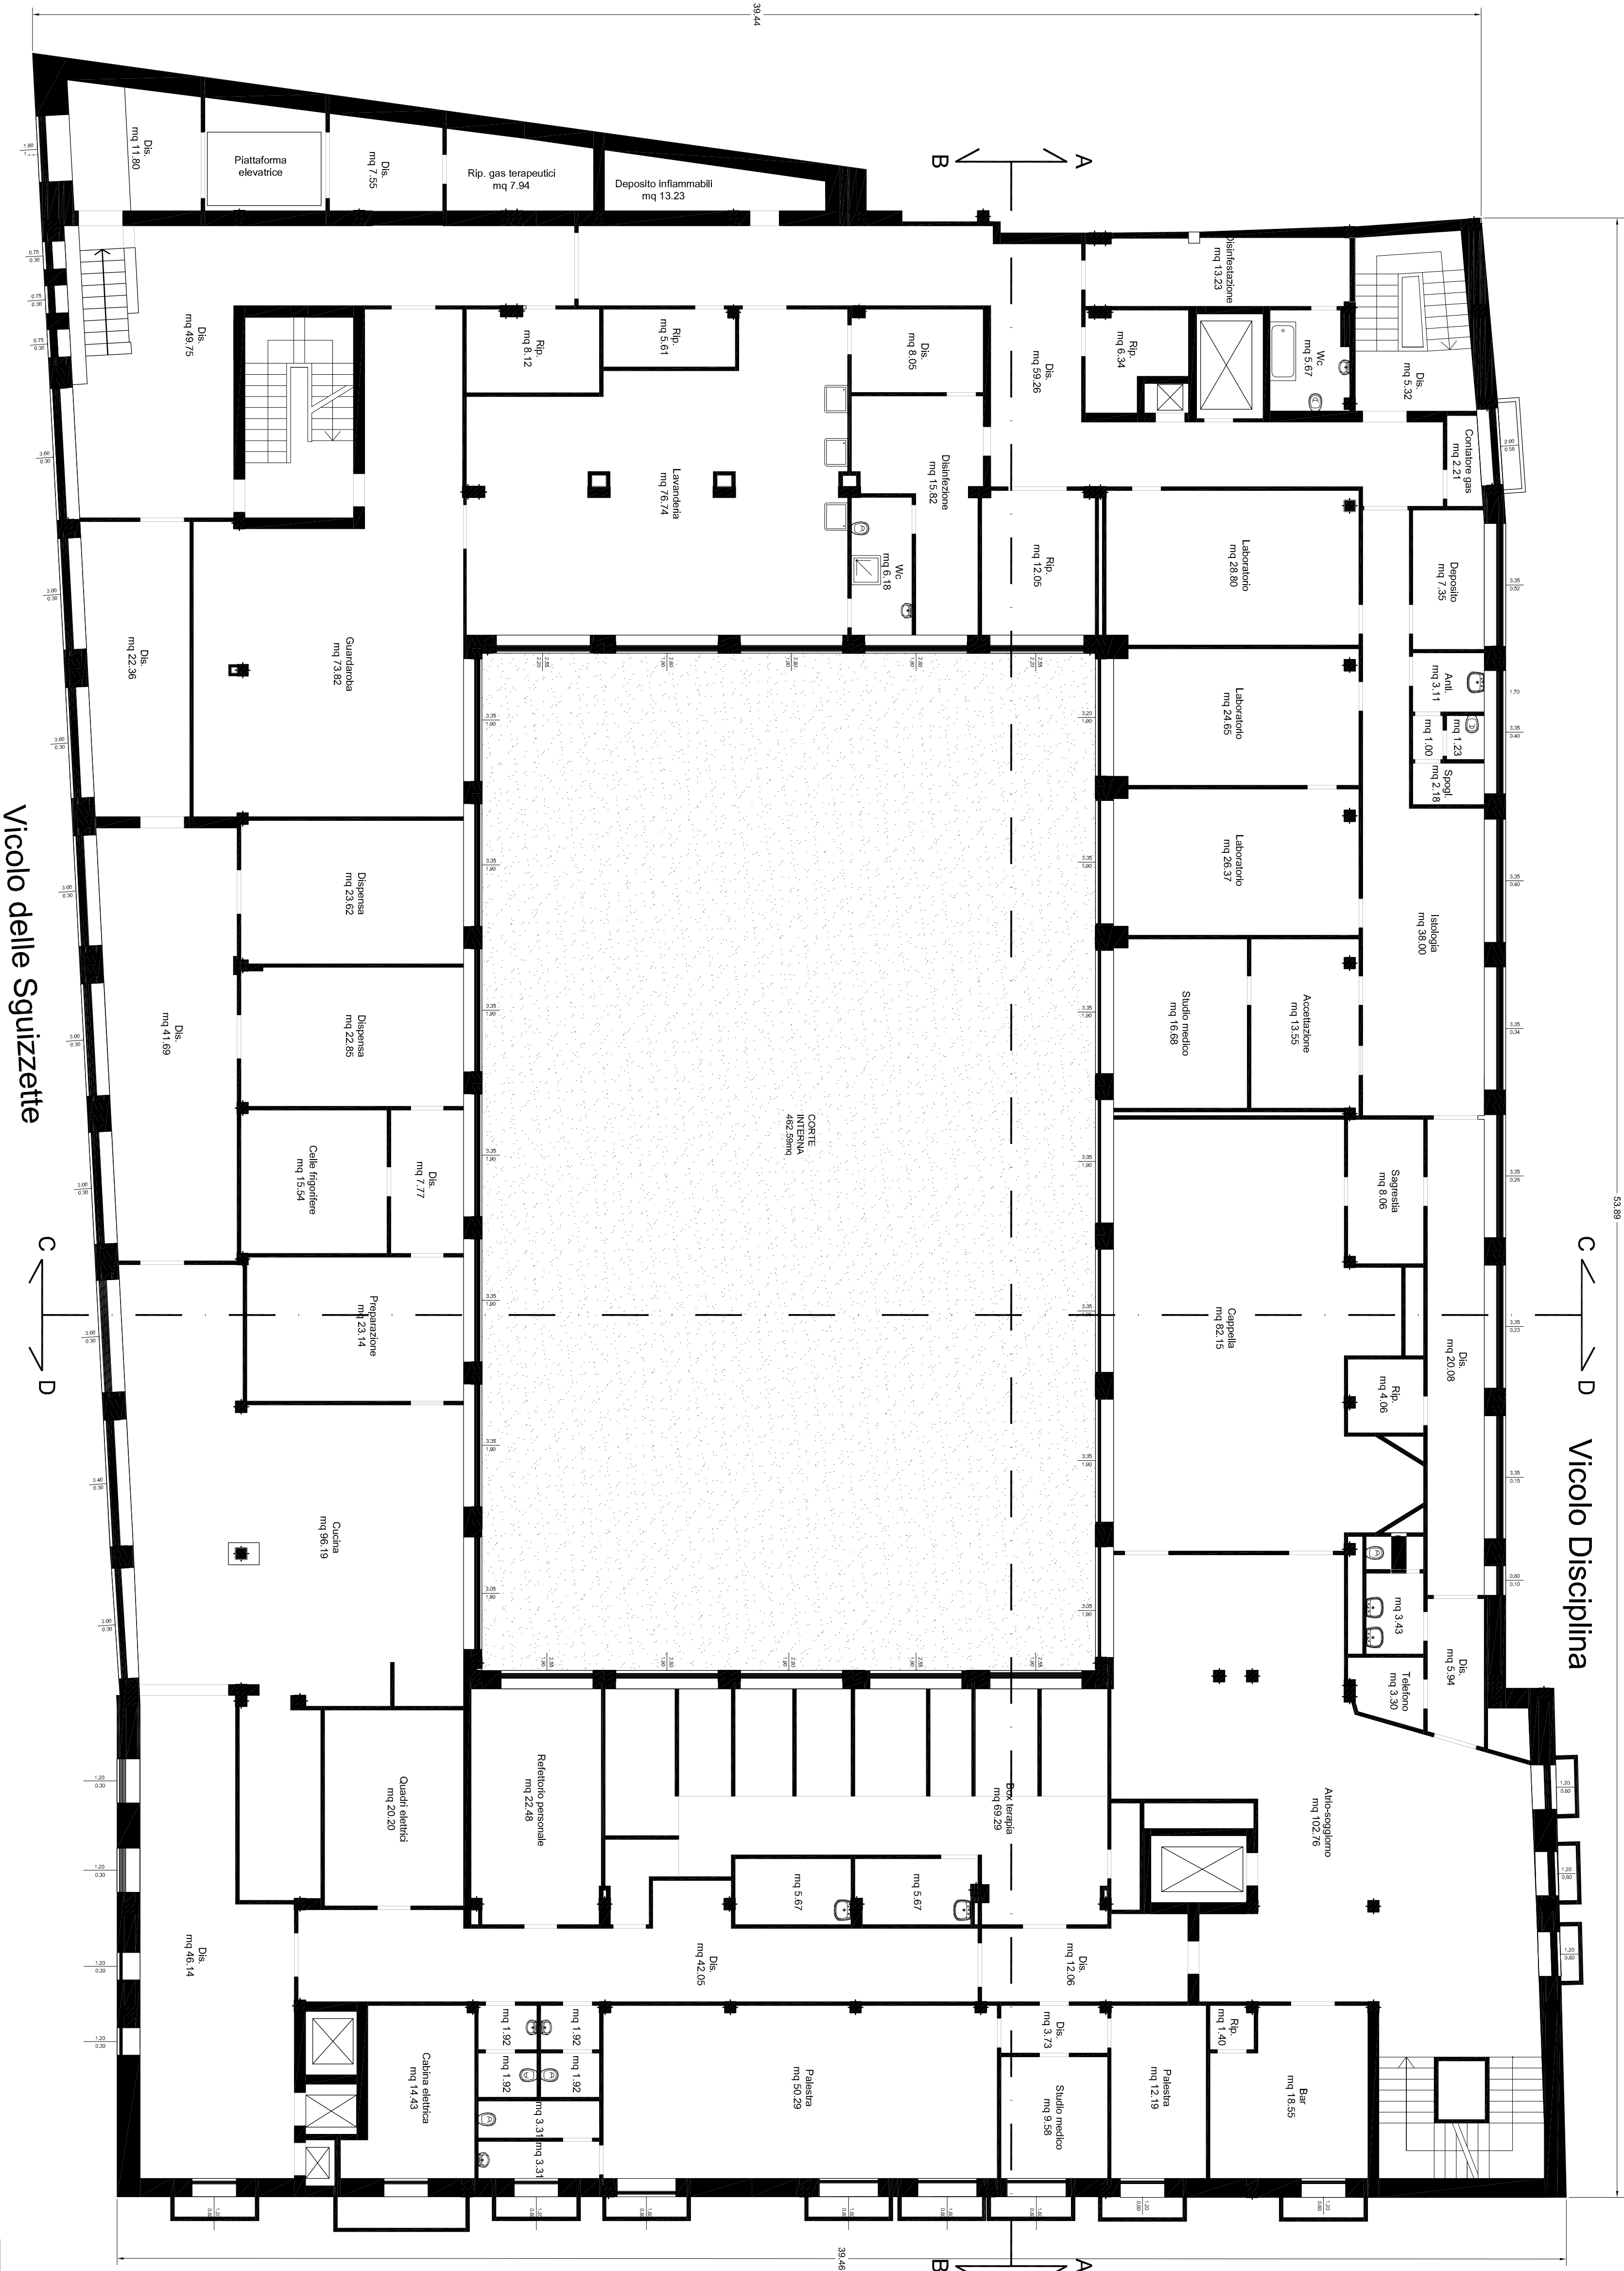

Vicolo delle Squizzette

|   |                                                                           |   |          |
|---|---------------------------------------------------------------------------|---|----------|
| <p><b>Alessandro Magli Architetto</b></p> <p>Via Orlini 14 - 26100 Cremona (BS)<br/>C.F.: MAGLISN MAGGI 0149R<br/>Officina degli Architetti di Brescia n. 1244<br/>tel. 03041 066 mail <a href="mailto:info@alessandromagli.it">info@alessandromagli.it</a></p> |                                                                           | <p><b>Paola Magli Architetto</b></p> <p>Via Mura Marinetti 28 - 26012 Castellonovo (CR)<br/>C.F.: MAGLPLASBRI0293R<br/>Officina degli Architetti di Brescia n. 3557<br/>tel. 390358121</p> |          |
| <p>Comitamento</p> <p>Casa di Salùte Moro S.p.A.<br/>Via Francesco Crispi n. 21/24<br/>25121 Brescia</p>   |                                                                           | <p>Disegno di Arch. n°</p>   |          |
| <p><b>PdR</b></p>   | <p>Progetto</p> <p>Piano di recupero ex Casa Moro, via Crispi Brescia</p> | <p>Data</p> <p>settembre 2024</p>   |          |
| <p>Número elaborato pratica</p> <p>3</p>   | <p>Oggetto lavoro</p> <p>RILIEVO: PIANTA PIANO SEMINTEGRATO</p>           | <p>Scala</p> <p>1:100</p>   |          |
| <p>Codice progetto</p>   |                                                                           | <p>SF</p>   | <p>D</p> |
|   |                                                                           | <p>E</p>   | <p>E</p> |