


ORTOFOTO CON INSERITA LA PLANIMETRIA DI RILIEVO

ORTOFOTO CON INSERITA LA PLANIMETRIA DI PROGETTO

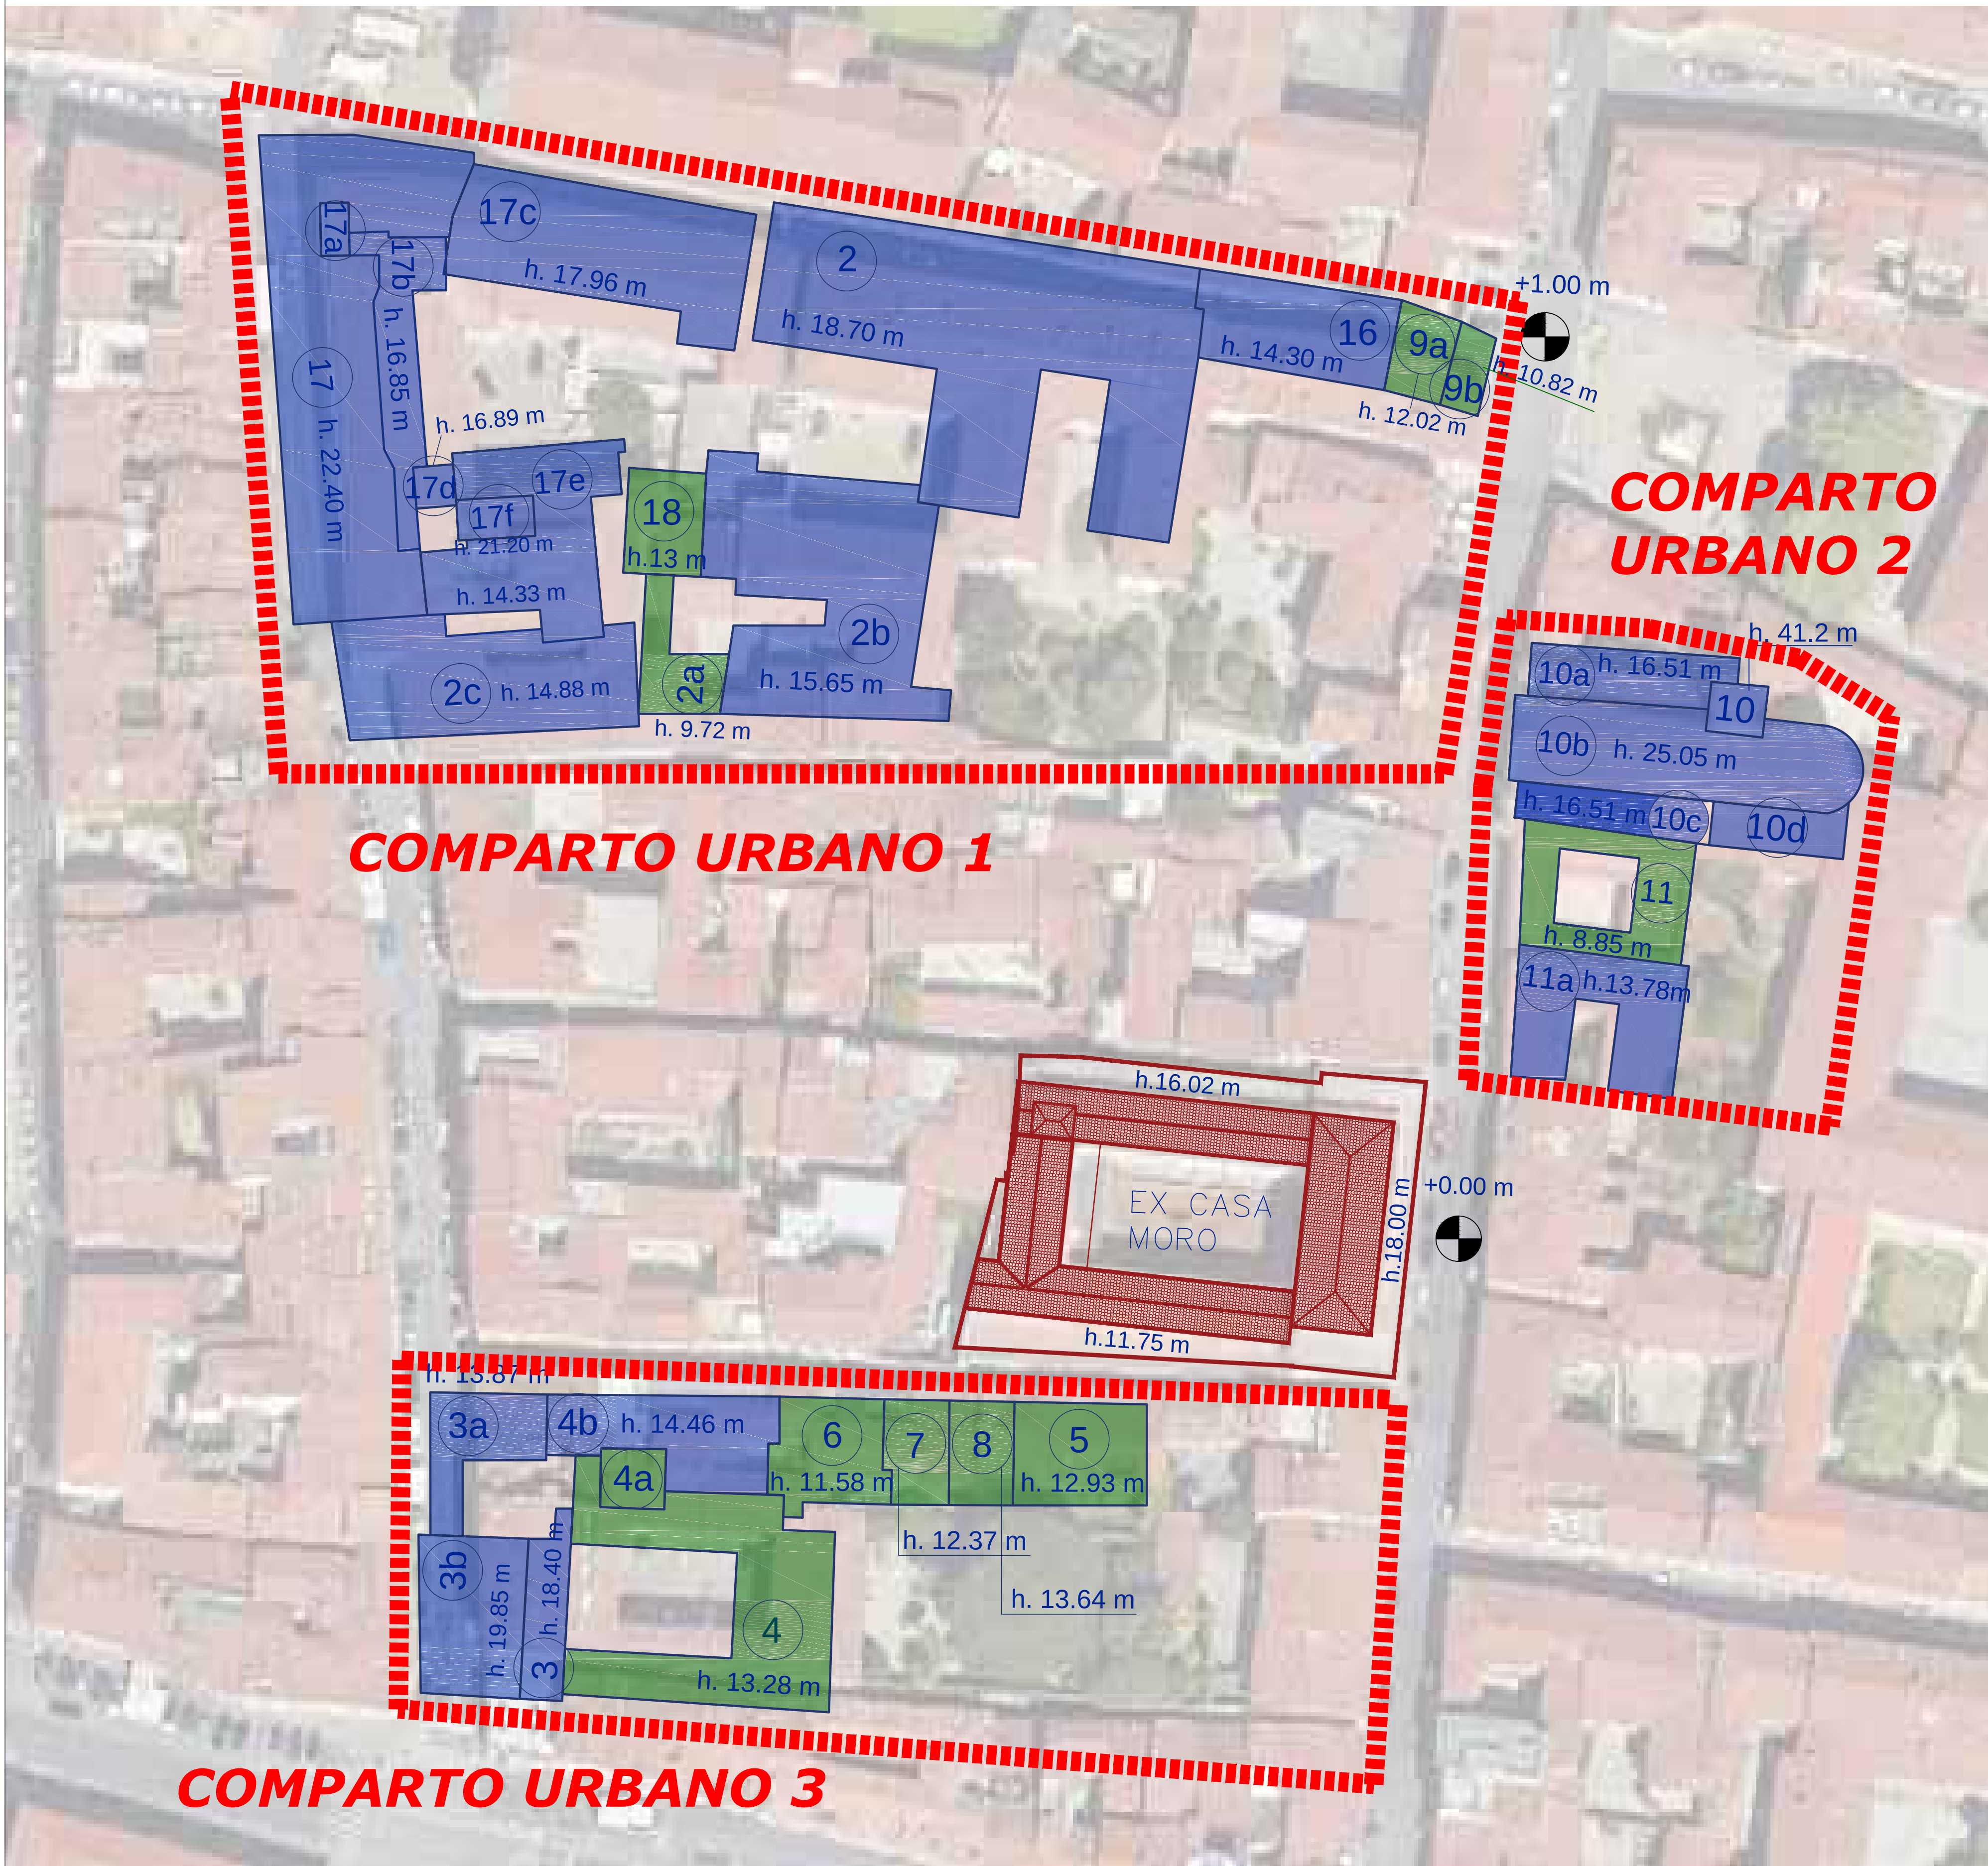


2024-2025

PIANO ATTUATIVO EX CASA MORO

ELABORATO
82 ALTEZZE MEDIE
COMPARTI

committente Casa di Salute Moro S.p.A.
ubicazione Via F. Crispi n. 22/24
progettista Arch. Alessandro
Magli, Arch. Paola Magli
scala 1:500
data NOVEMBRE 2025

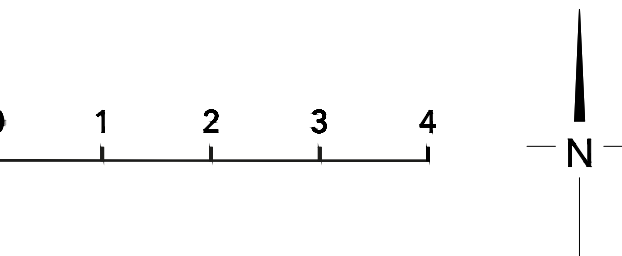

ANALISI DELLE ALTEZZE DEGLI EDIFICI
PUBBLICI E PRIVATI CON VINCOLO
DIRETTO E INDIRETTO

LEGENDA

- Immobile oggetto di intervento
Ex Casa di Cura Moro
- Edifici con altezza compresa tra
41.20 m - 13.80 m
- Edifici con altezza compresa tra
13.80 - 7.2 m
- Isolati urbani oggetto di analisi
compresi all'interno di un raggio
di 100 m

Altezza media comparto urbano 1				
	MQ	H TOT.	VOL.	H MEDIA POND.
2.	1503,5	18,70	28115,45	
2.b	1001	15,65	15665,65	
2.a	128	9,72	1244,42	
2.c	554	14,88	8243,52	
9a	94	13,02	1223,97	
9b	56	10,83	606,38	
16	310,8	14,30	4444,44	
17	1057	22,40	23676,80	
17a	257	21,50	574,05	
17b	230,5	16,85	3883,93	
17c	609	17,96	10937,64	
17d	29	16,89	489,84	
17e	441	14,33	6319,53	
17f	55	21,2	1166	
18	128	13,00	1664,00	
	6223,5	241,23	108255,62	17,39

Altezza media comparto urbano 2				
	MQ	H TOT.	VOL.	H MEDIA POND.
10	51	41,20	2101,20	
10a	182	16,51	3004,82	
10c	140	16,51	2311,40	
10b	515	25,05	12900,75	
10d	106	11,91	1262,88	
11	264	8,85	2336,40	
11a	322,5	13,78	4444,05	
	1580,5	133,81	28361,50	17,94

Altezza media comparto urbano 3				
	MQ	H TOT.	VOL.	H MEDIA POND.
3.	130	18,40	2392,00	
3a.	180	13,87	2496,60	
3b.	294	19,85	5835,9	
4.	636,3	13,28	8449,43	
4a.	68	13,00	884,00	
4b.	303	14,47	4384,14	
5	240	12,93	3103,44	
6	213	11,58	2466,54	
7	116,5	12,38	1441,92	
8	118	13,86	1612,35	
	2298,8	143,42	33066,32	14,38