E' vietata qualsiasi riproduzione totale o parziale senza il consenso scritto dell'autore.

Consoli Geom Nicola
Albo dei Geometri di Brescia n. 4223
Certificatore Energetico Edifici Regione Lombardia n. 4735
Via Corsica n. 305 - 25125 Brescia (BS)
Condomio "Le Verande" - scala E
tel./fax. 030.225453 cell. 348.7101068
E-mail geometraconsoli@alice.it
cod. fisc. CNS NCL 74L25 B157S - p.iva 03390440174

COMMITTENTE
SABIM SRL
P.Iva 02034800983
Via San Filippo Neri 162
25065 LUMEZZANE (BS)

TIMBRO E/O FIRMA

IL PROGETTISTA - TIMBRO E FIRMA

PROGETTO
Area di Trasformazione "AT 15"
Via Oberdan - Via Reverberi
Opere di Urbanizzazione
Variante al progetto convenzionato
sovrapposizione progetto in variante / sottoservizi esistenti

COMUNE	DATA	AGGIORN.	SCALA	TAVOLA N.
25128 BRESCIA (BS)	01/06/2012	01/07/2013 --/--/---- --/--/---- --/--/---- --/--/----	1:250	9

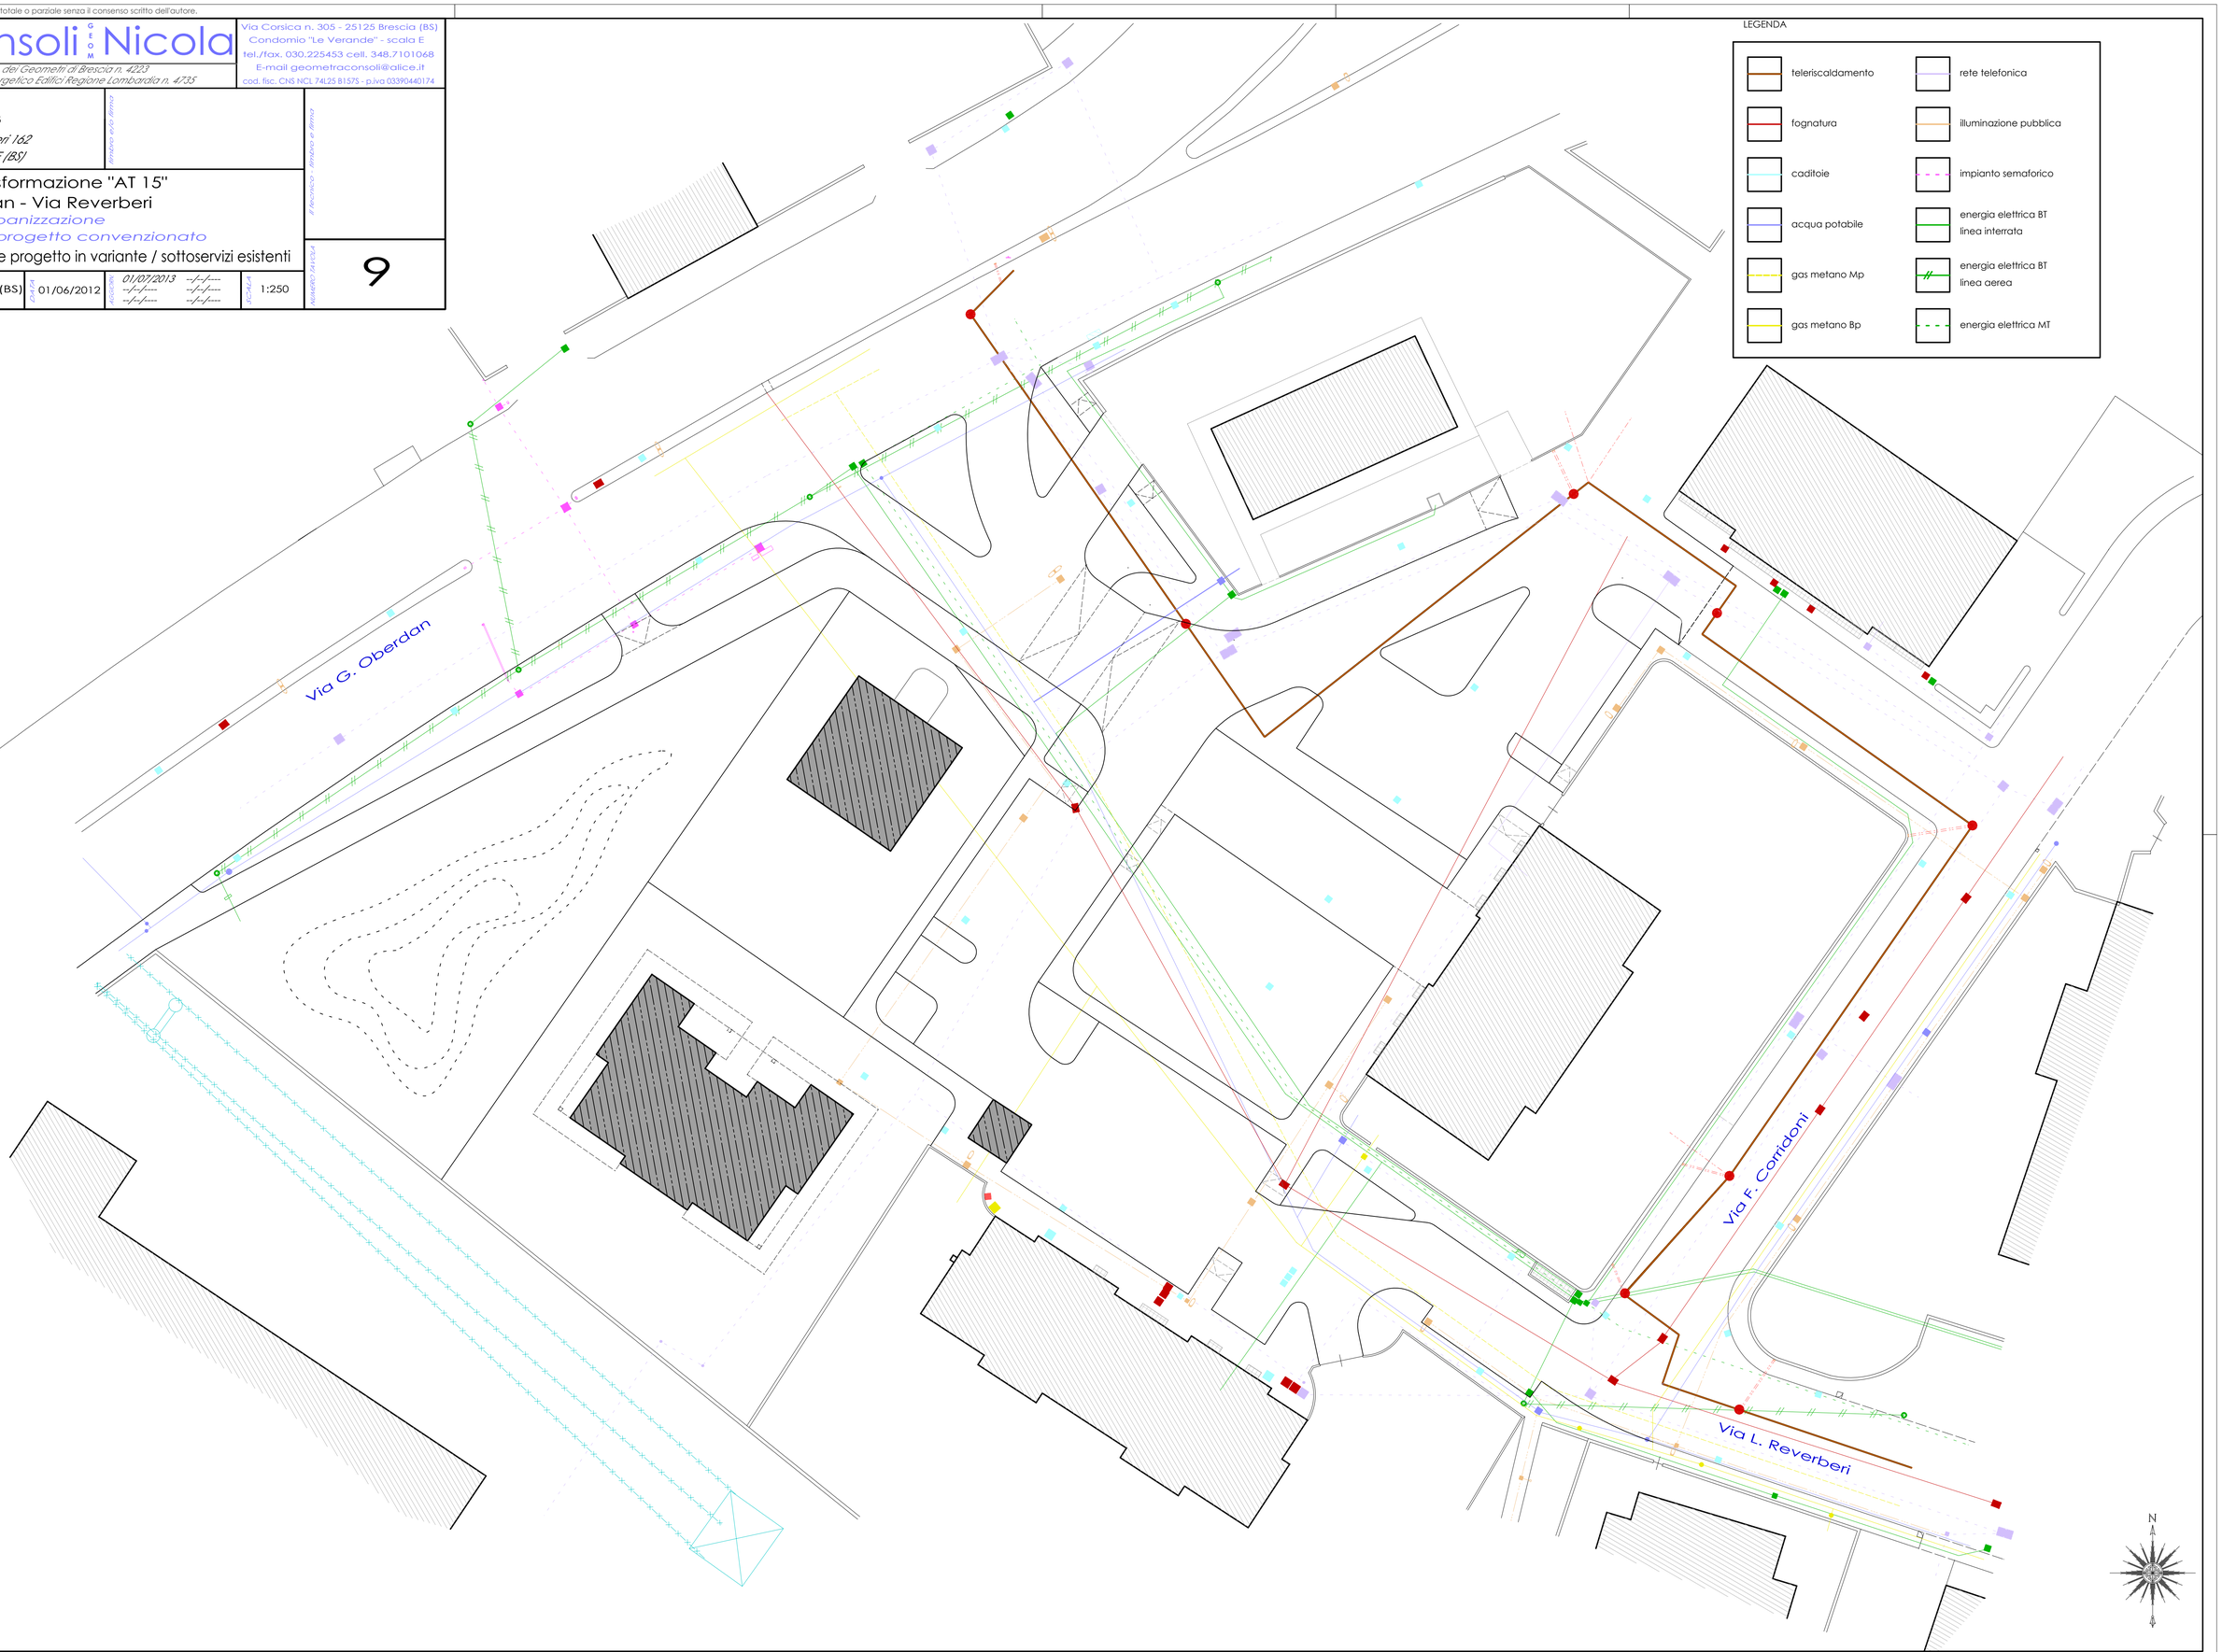

H/L = 594 / 840 (0.50m²)

Studio 3zero5