


ALLEGATO "B"

Area di Trasformazione "AT 15"
 Via Oberdan - Via Reverberi
Opere di Urbanizzazione
Variante al progetto convenzionato

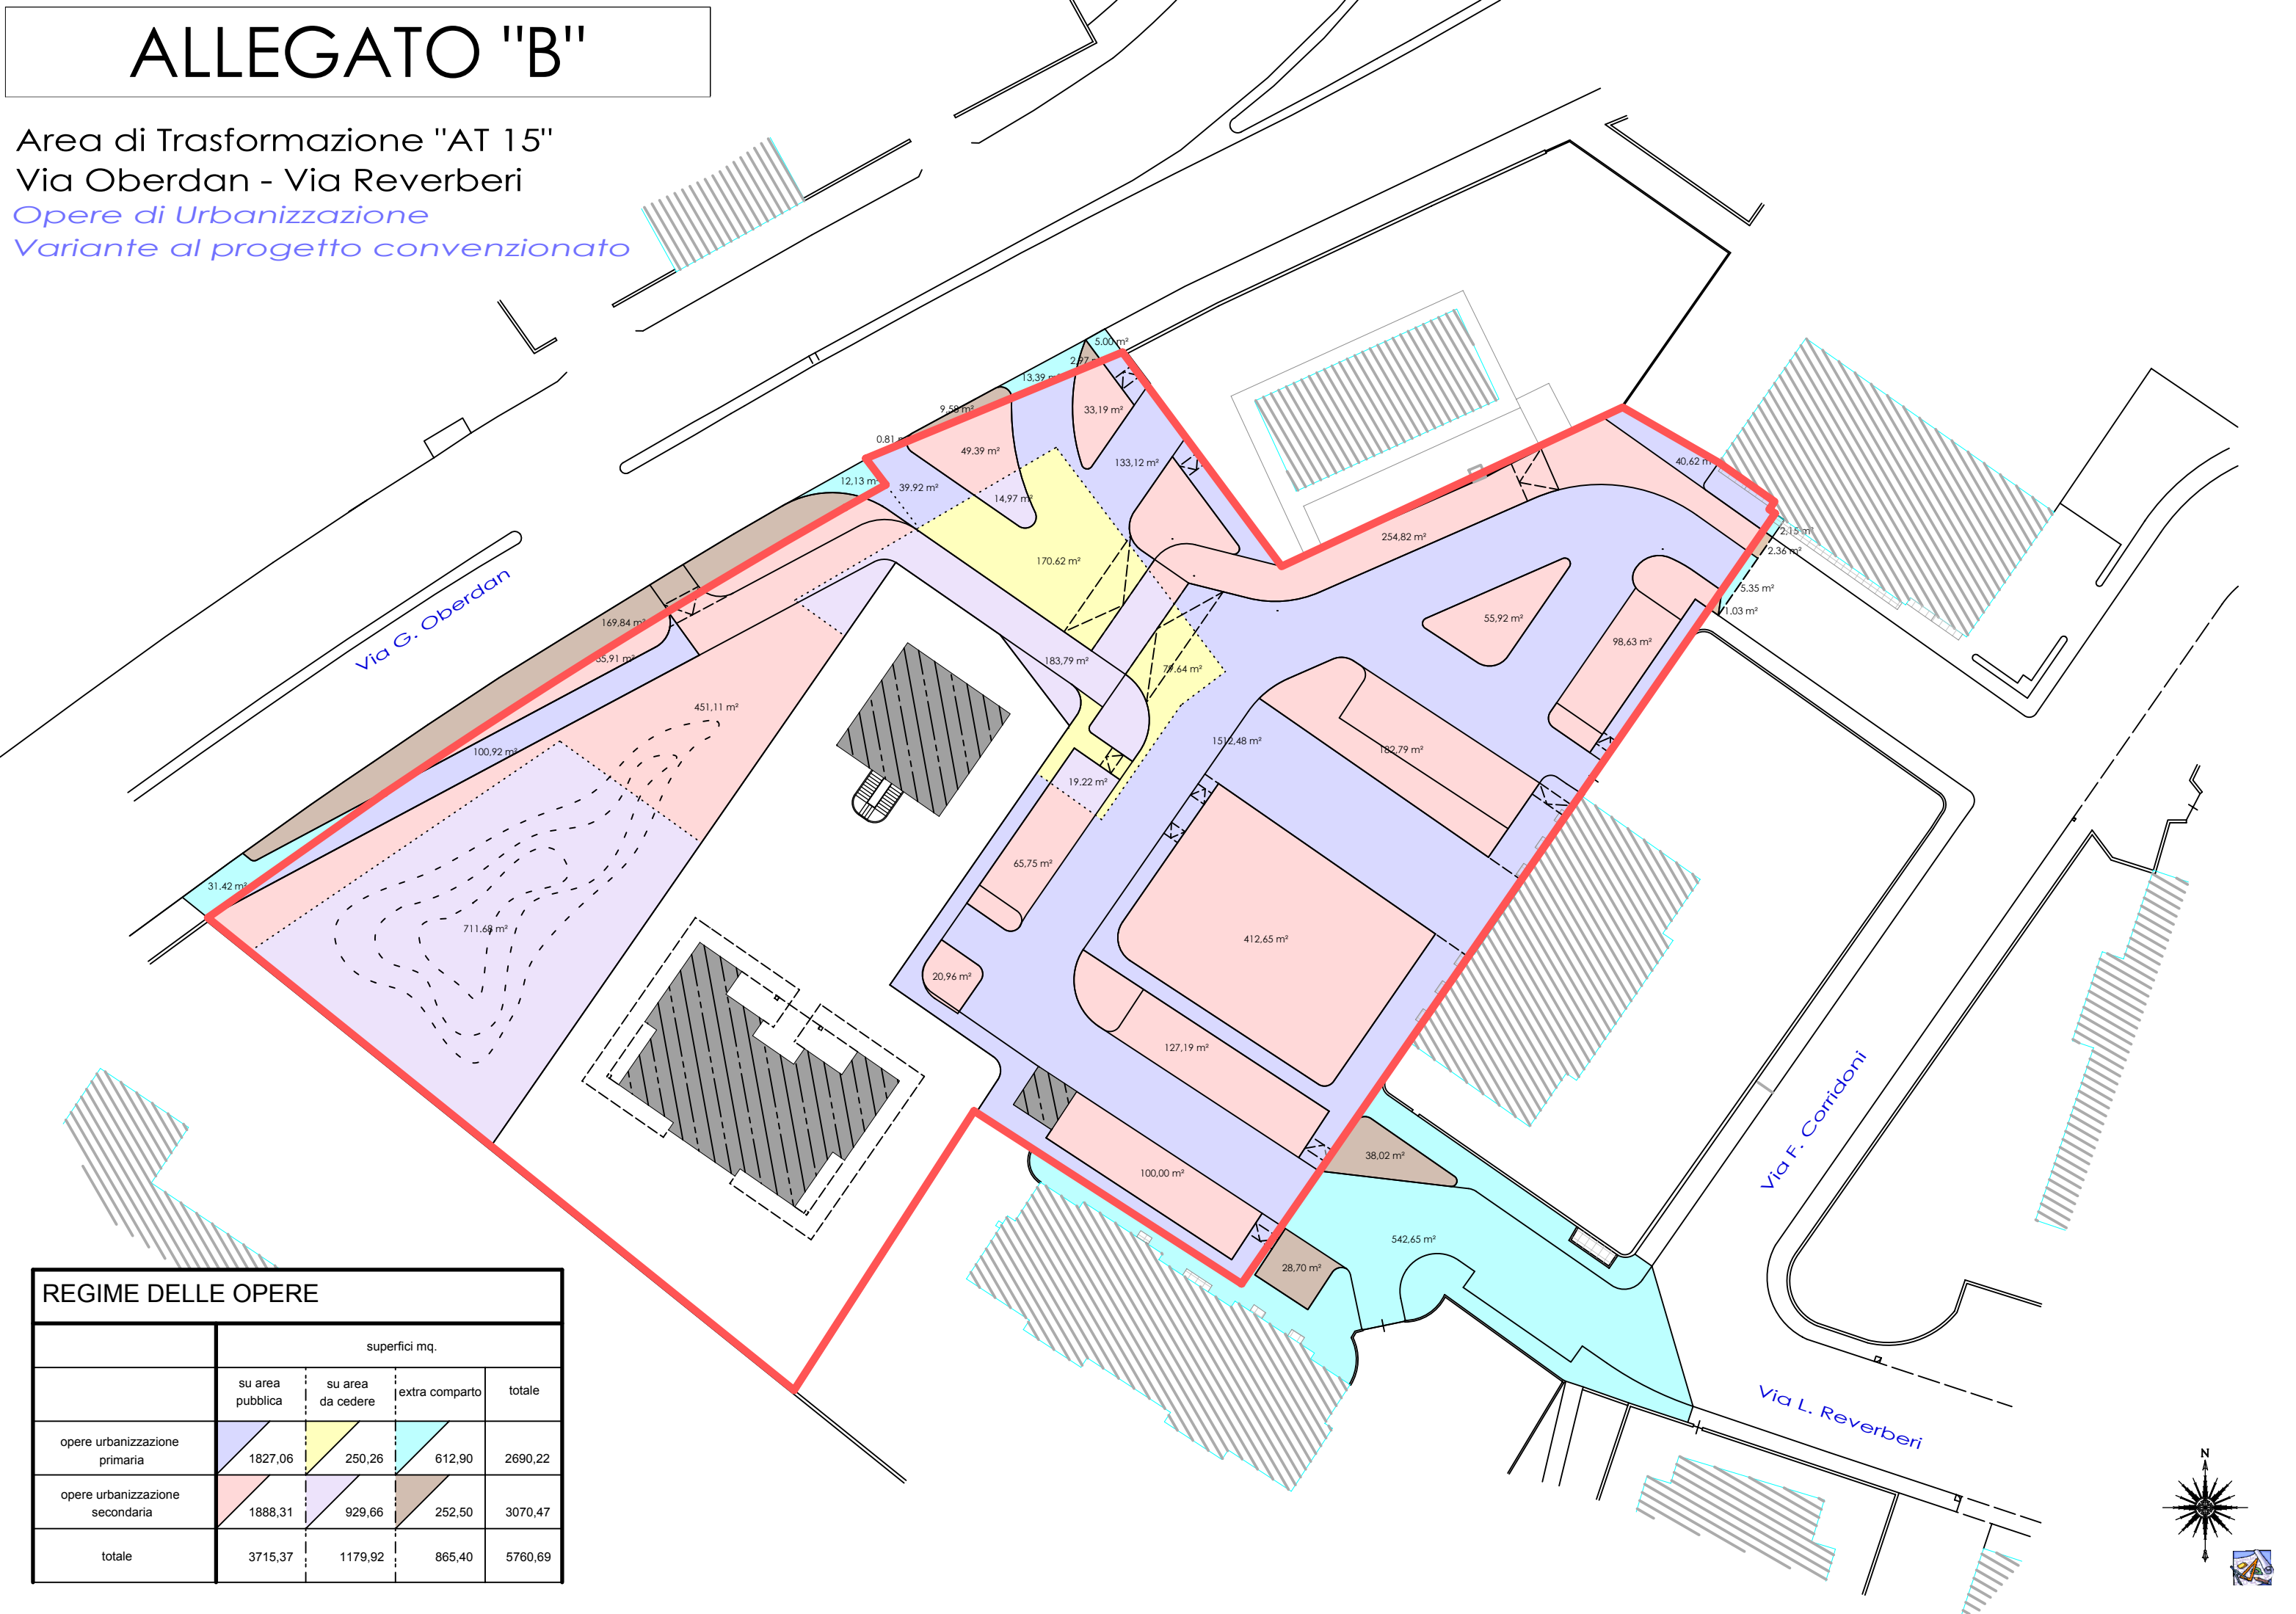

REGIME DELLE OPERE

	superfici mq.			
	su area pubblica	su area da cedere	extra comparto	totale
opere urbanizzazione primaria	1827,06	250,26	612,90	2690,22
opere urbanizzazione secondaria	1888,31	929,66	252,50	3070,47
totale	3715,37	1179,92	865,40	5760,69

