


ALLEGATO "C"

Area di Trasformazione "AT 15"
Via Oberdan - Via Reverberi
Opere di Urbanizzazione
Variante al progetto convenzionato

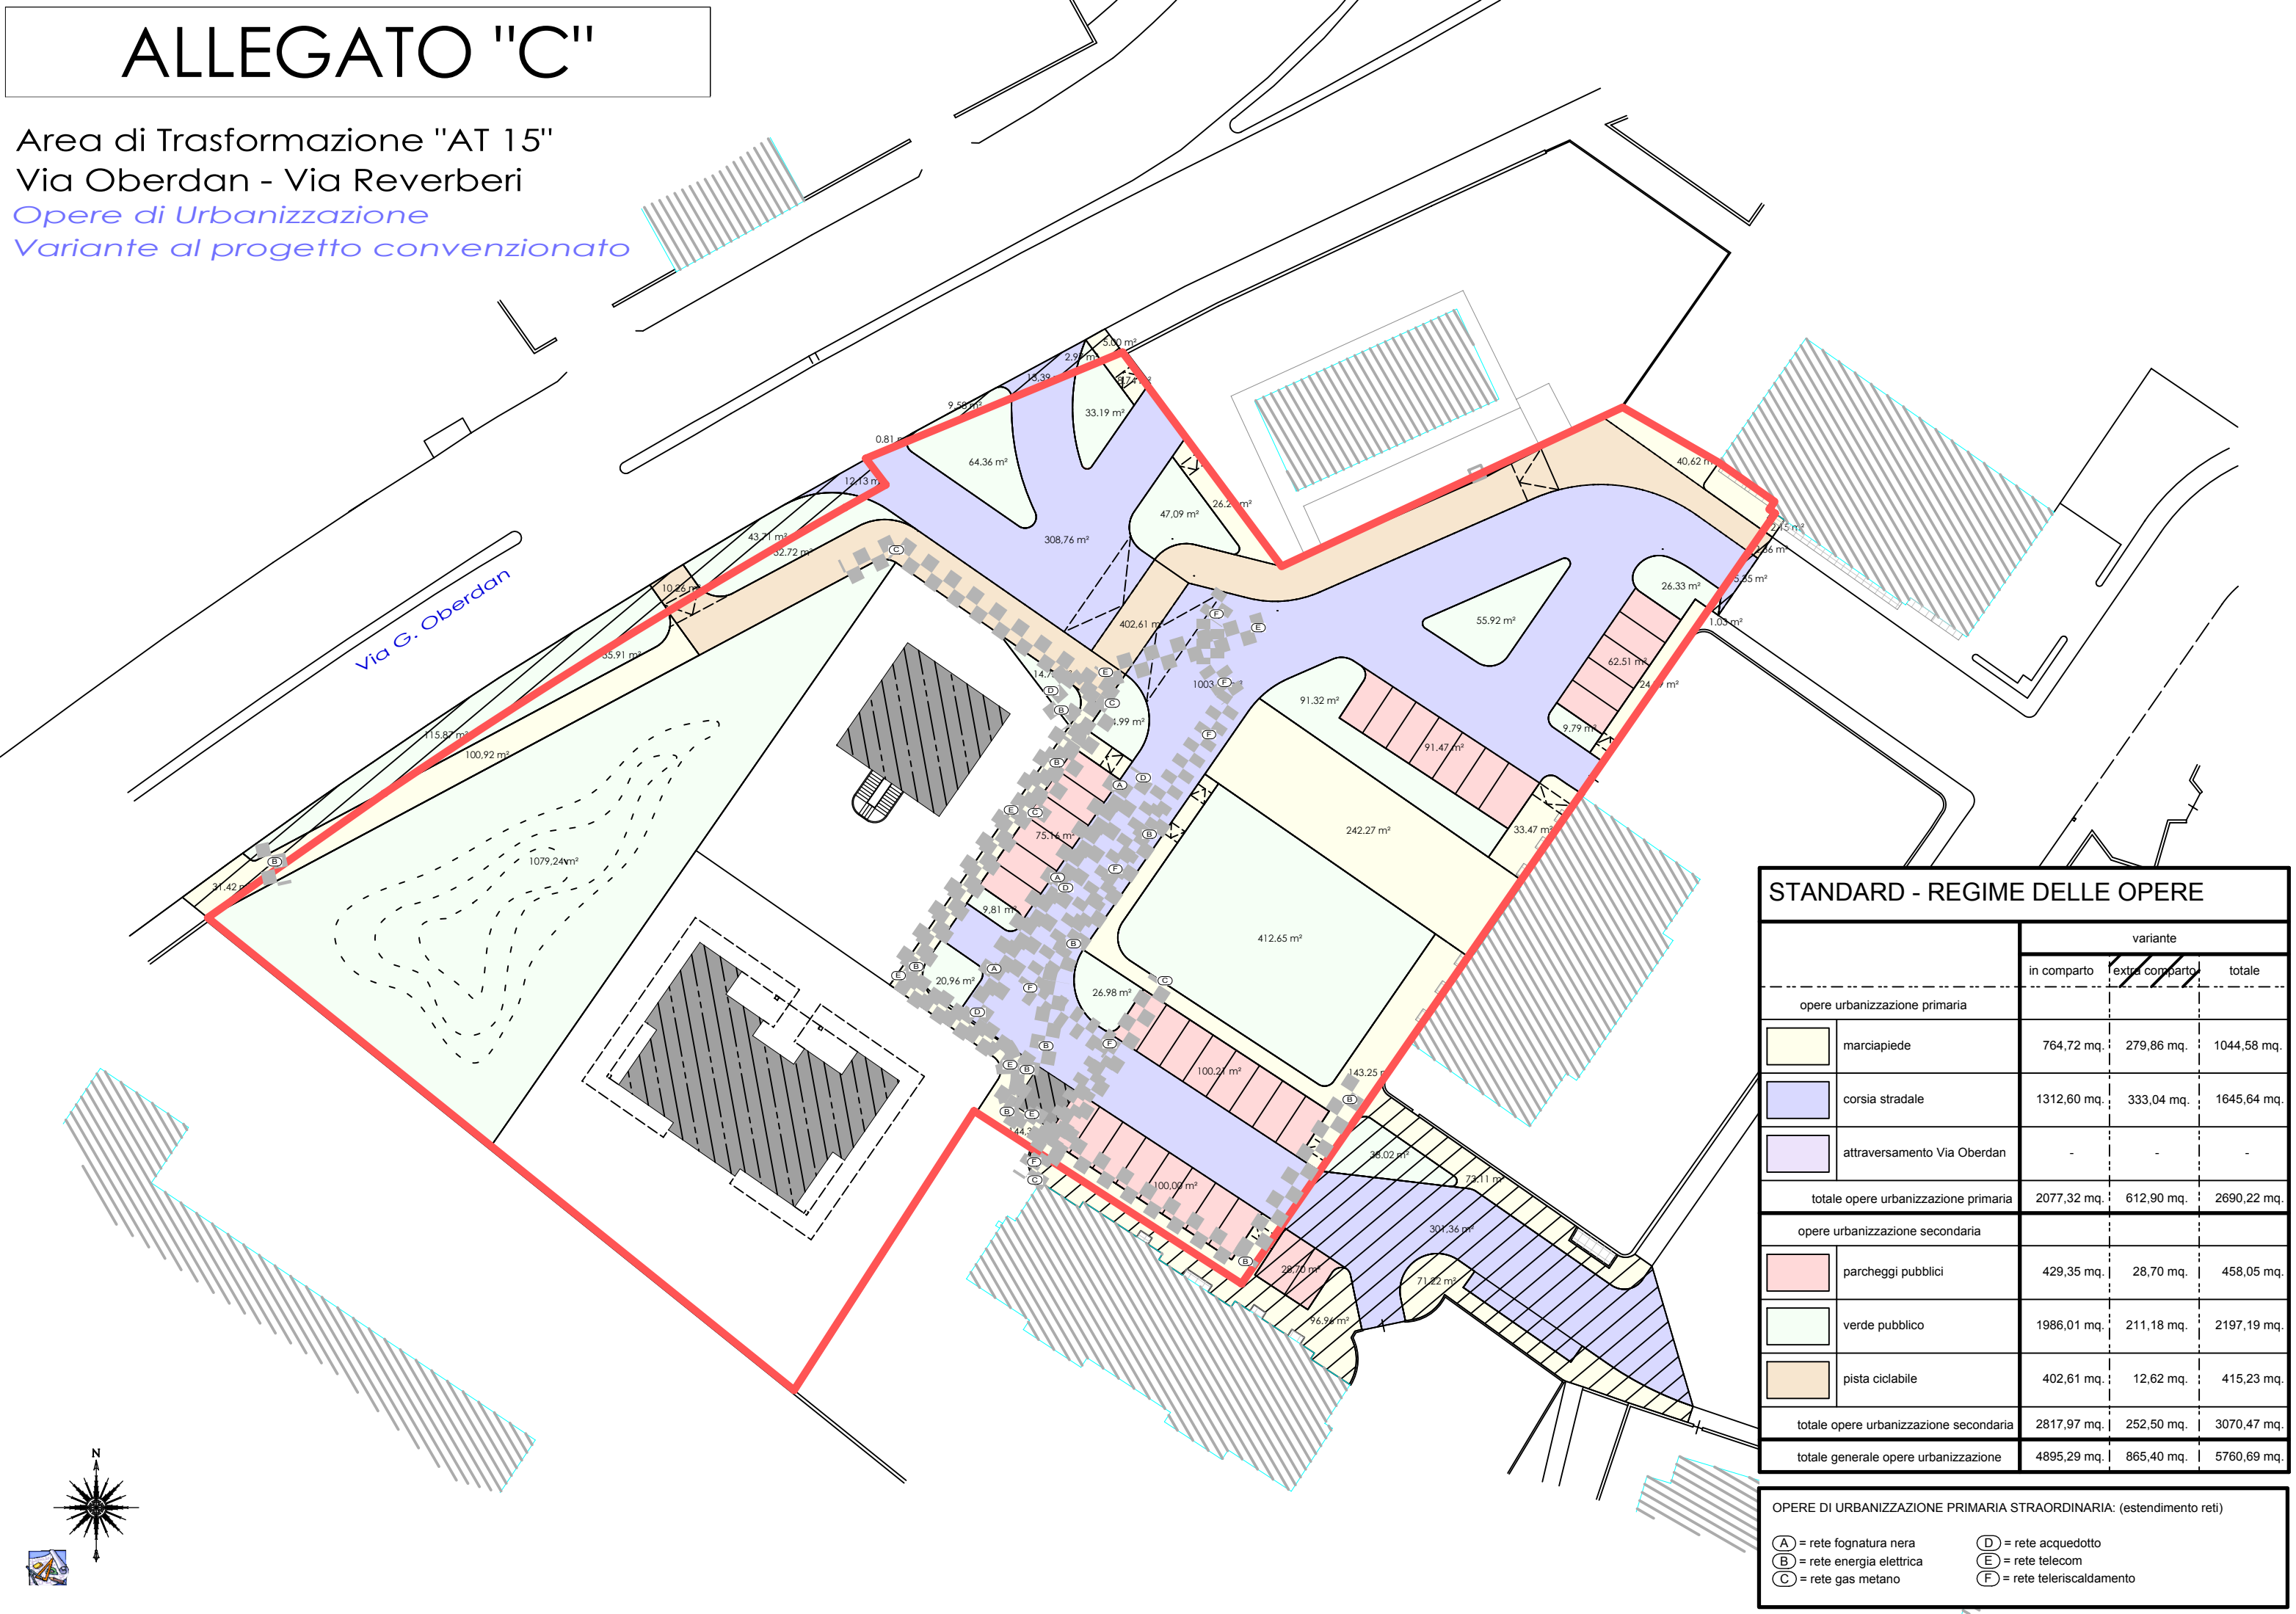

STANDARD - REGIME DELLE OPERE				
		variante		
		in comparto	extra comparto	totale
opere urbanizzazione primaria				
	marciapiede	764,72 mq.	279,86 mq.	1044,58 mq.
	corsia stradale	1312,60 mq.	333,04 mq.	1645,64 mq.
	attraversamento Via Oberdan	-	-	-
totale opere urbanizzazione primaria		2077,32 mq.	612,90 mq.	2690,22 mq.
opere urbanizzazione secondaria				
	parcheggi pubblici	429,35 mq.	28,70 mq.	458,05 mq.
	verde pubblico	1986,01 mq.	211,18 mq.	2197,19 mq.
	pista ciclabile	402,61 mq.	12,62 mq.	415,23 mq.
totale opere urbanizzazione secondaria		2817,97 mq.	252,50 mq.	3070,47 mq.
totale generale opere urbanizzazione		4895,29 mq.	865,40 mq.	5760,69 mq.

OPERE DI URBANIZZAZIONE PRIMARIA STRAORDINARIA: (estensione reti)			
	= rete fognatura nera		= rete acquedotto
	= rete energia elettrica		= rete telecom
	= rete gas metano		= rete teleriscaldamento

