


Lay - out - inquadramento posizione cabina (1:1000)

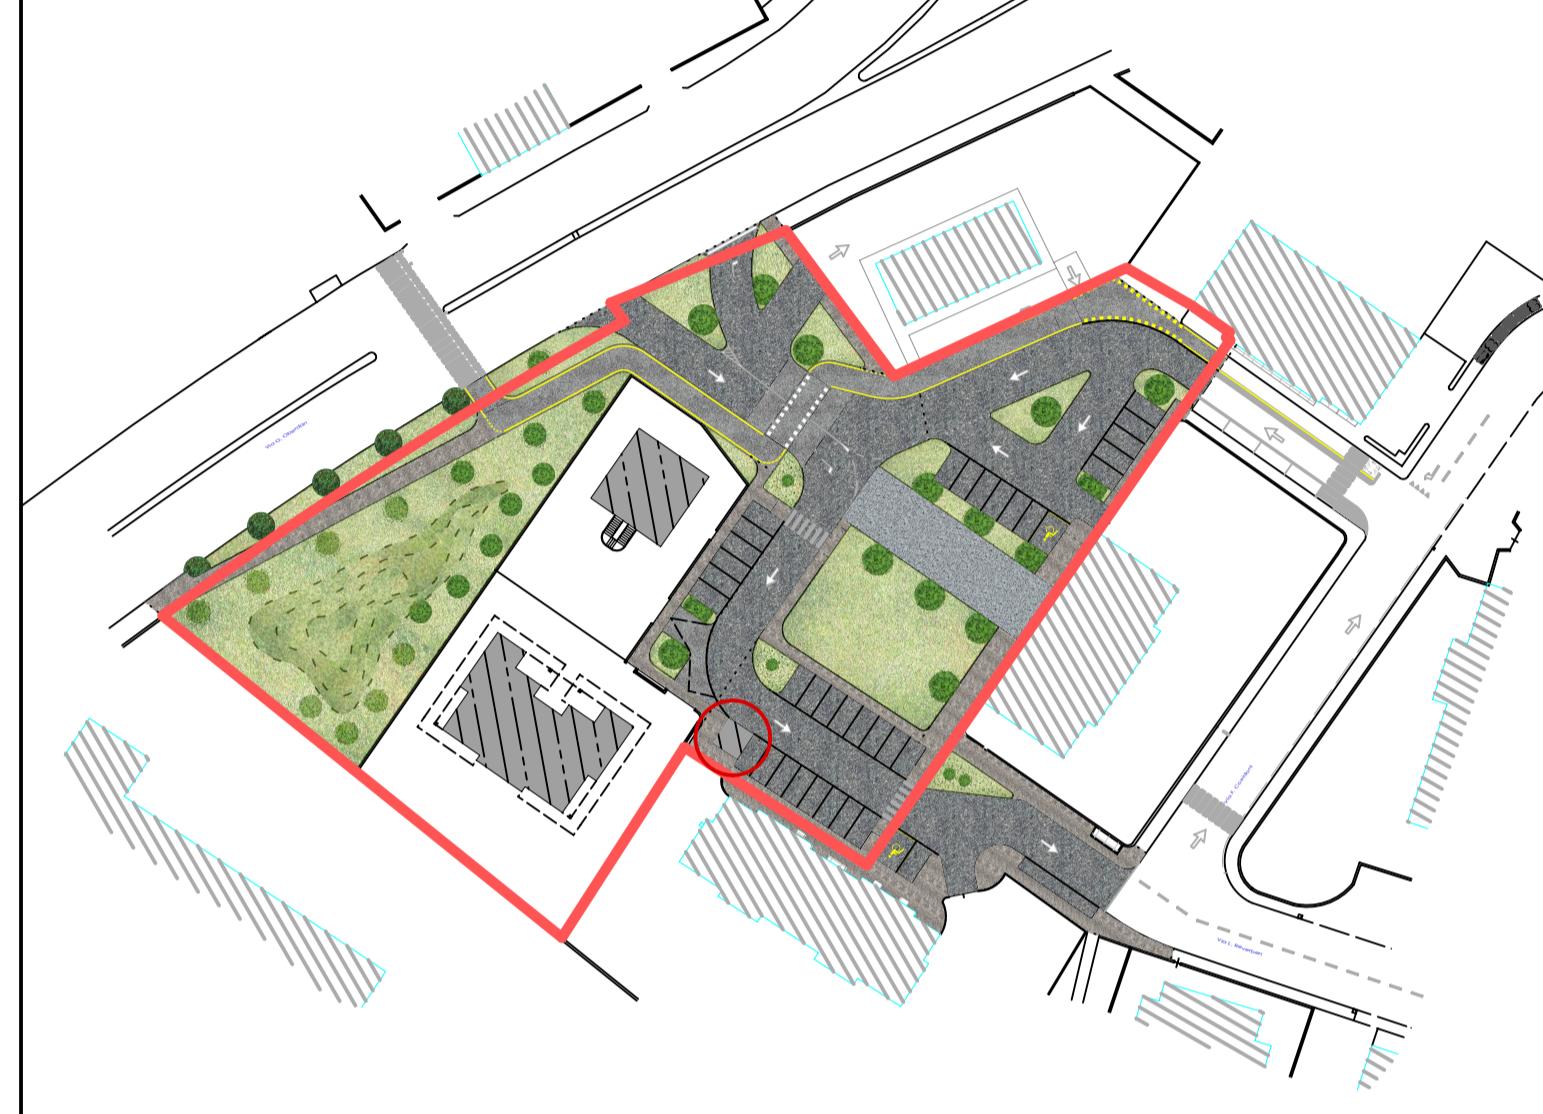


rendering - vista da nord




rendering - vista da est


prospetto fronte ingresso

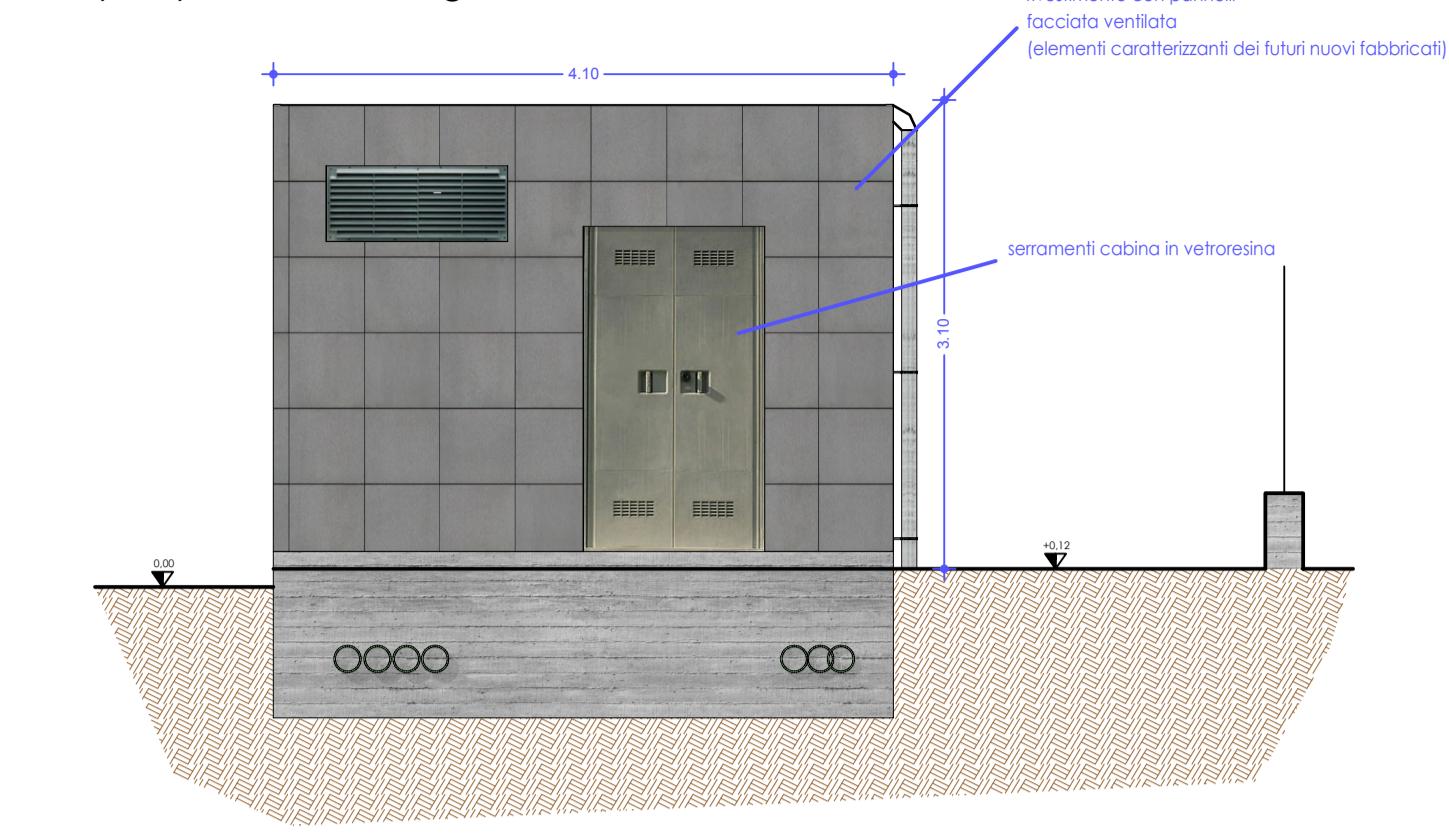

pianta

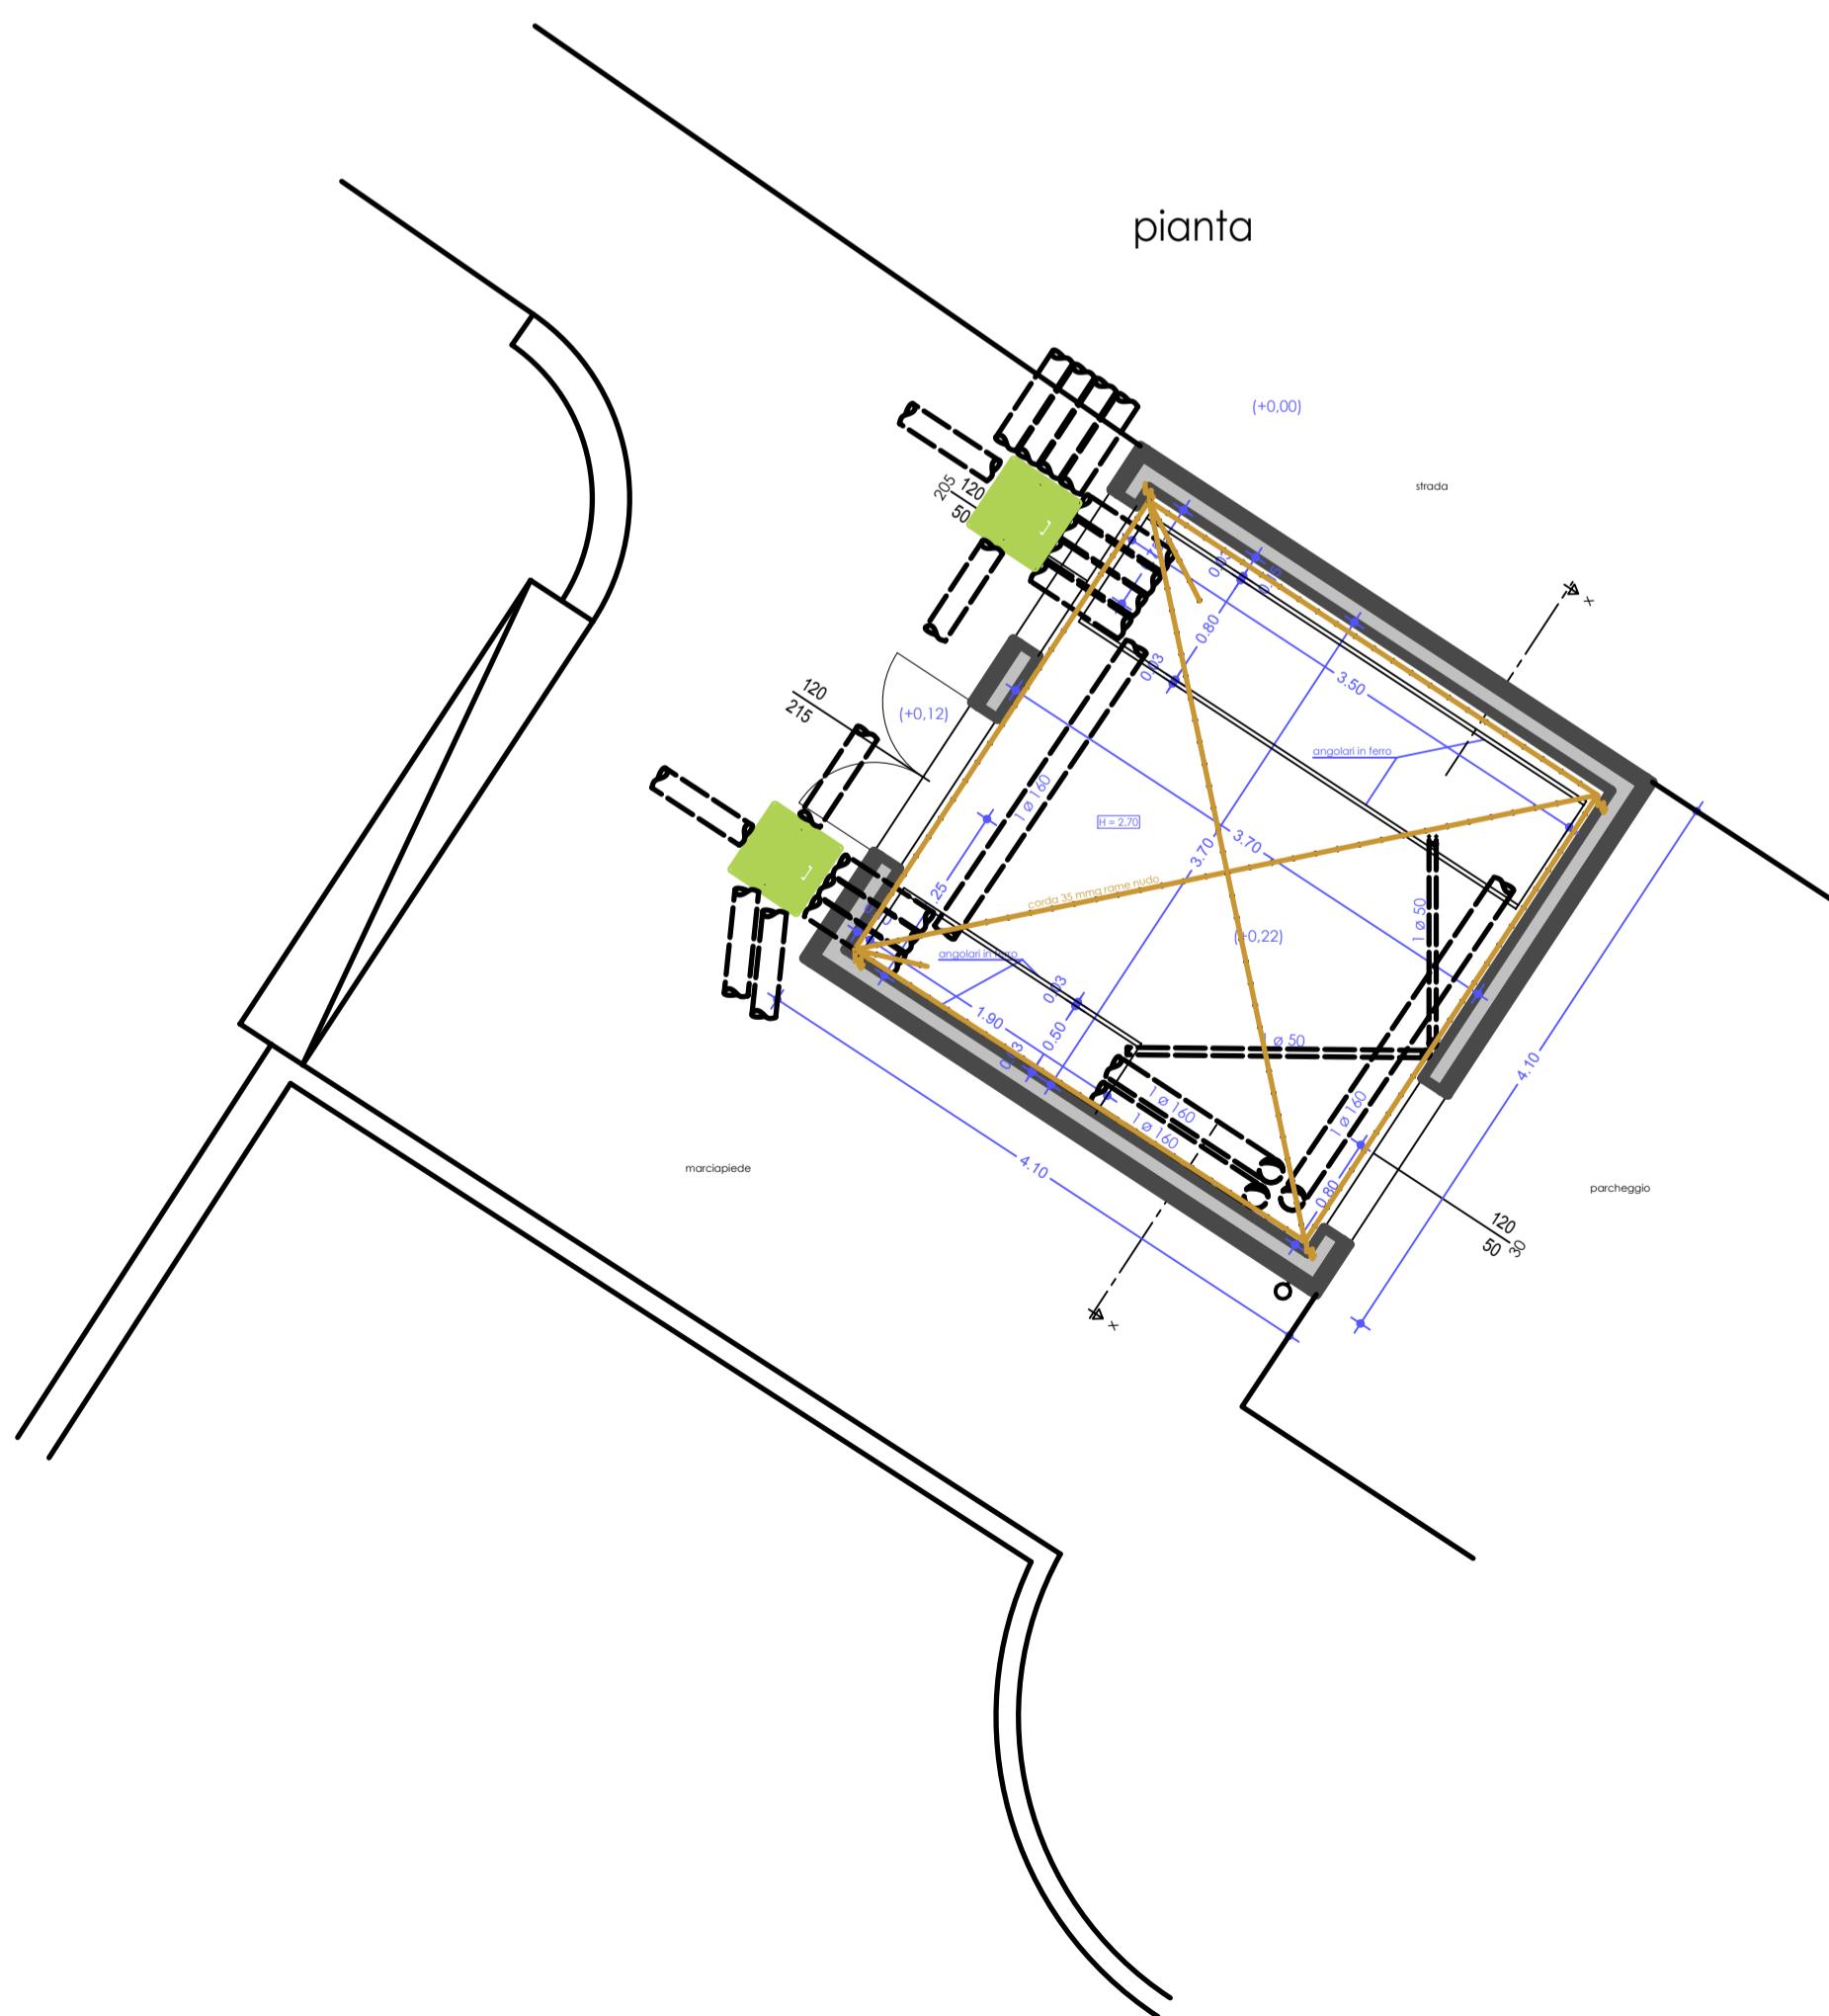

prospetto lato - vista dal marciapiede

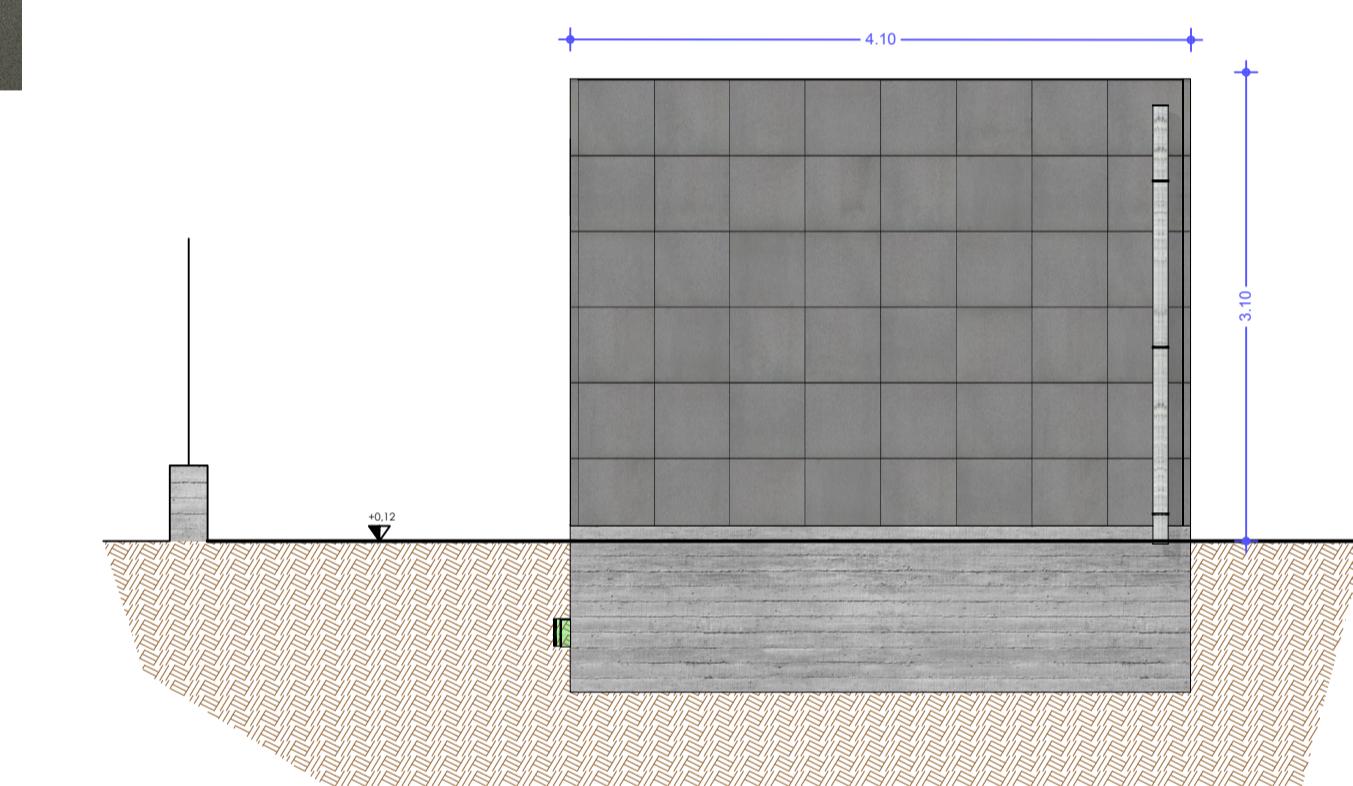

sezione x-x

