
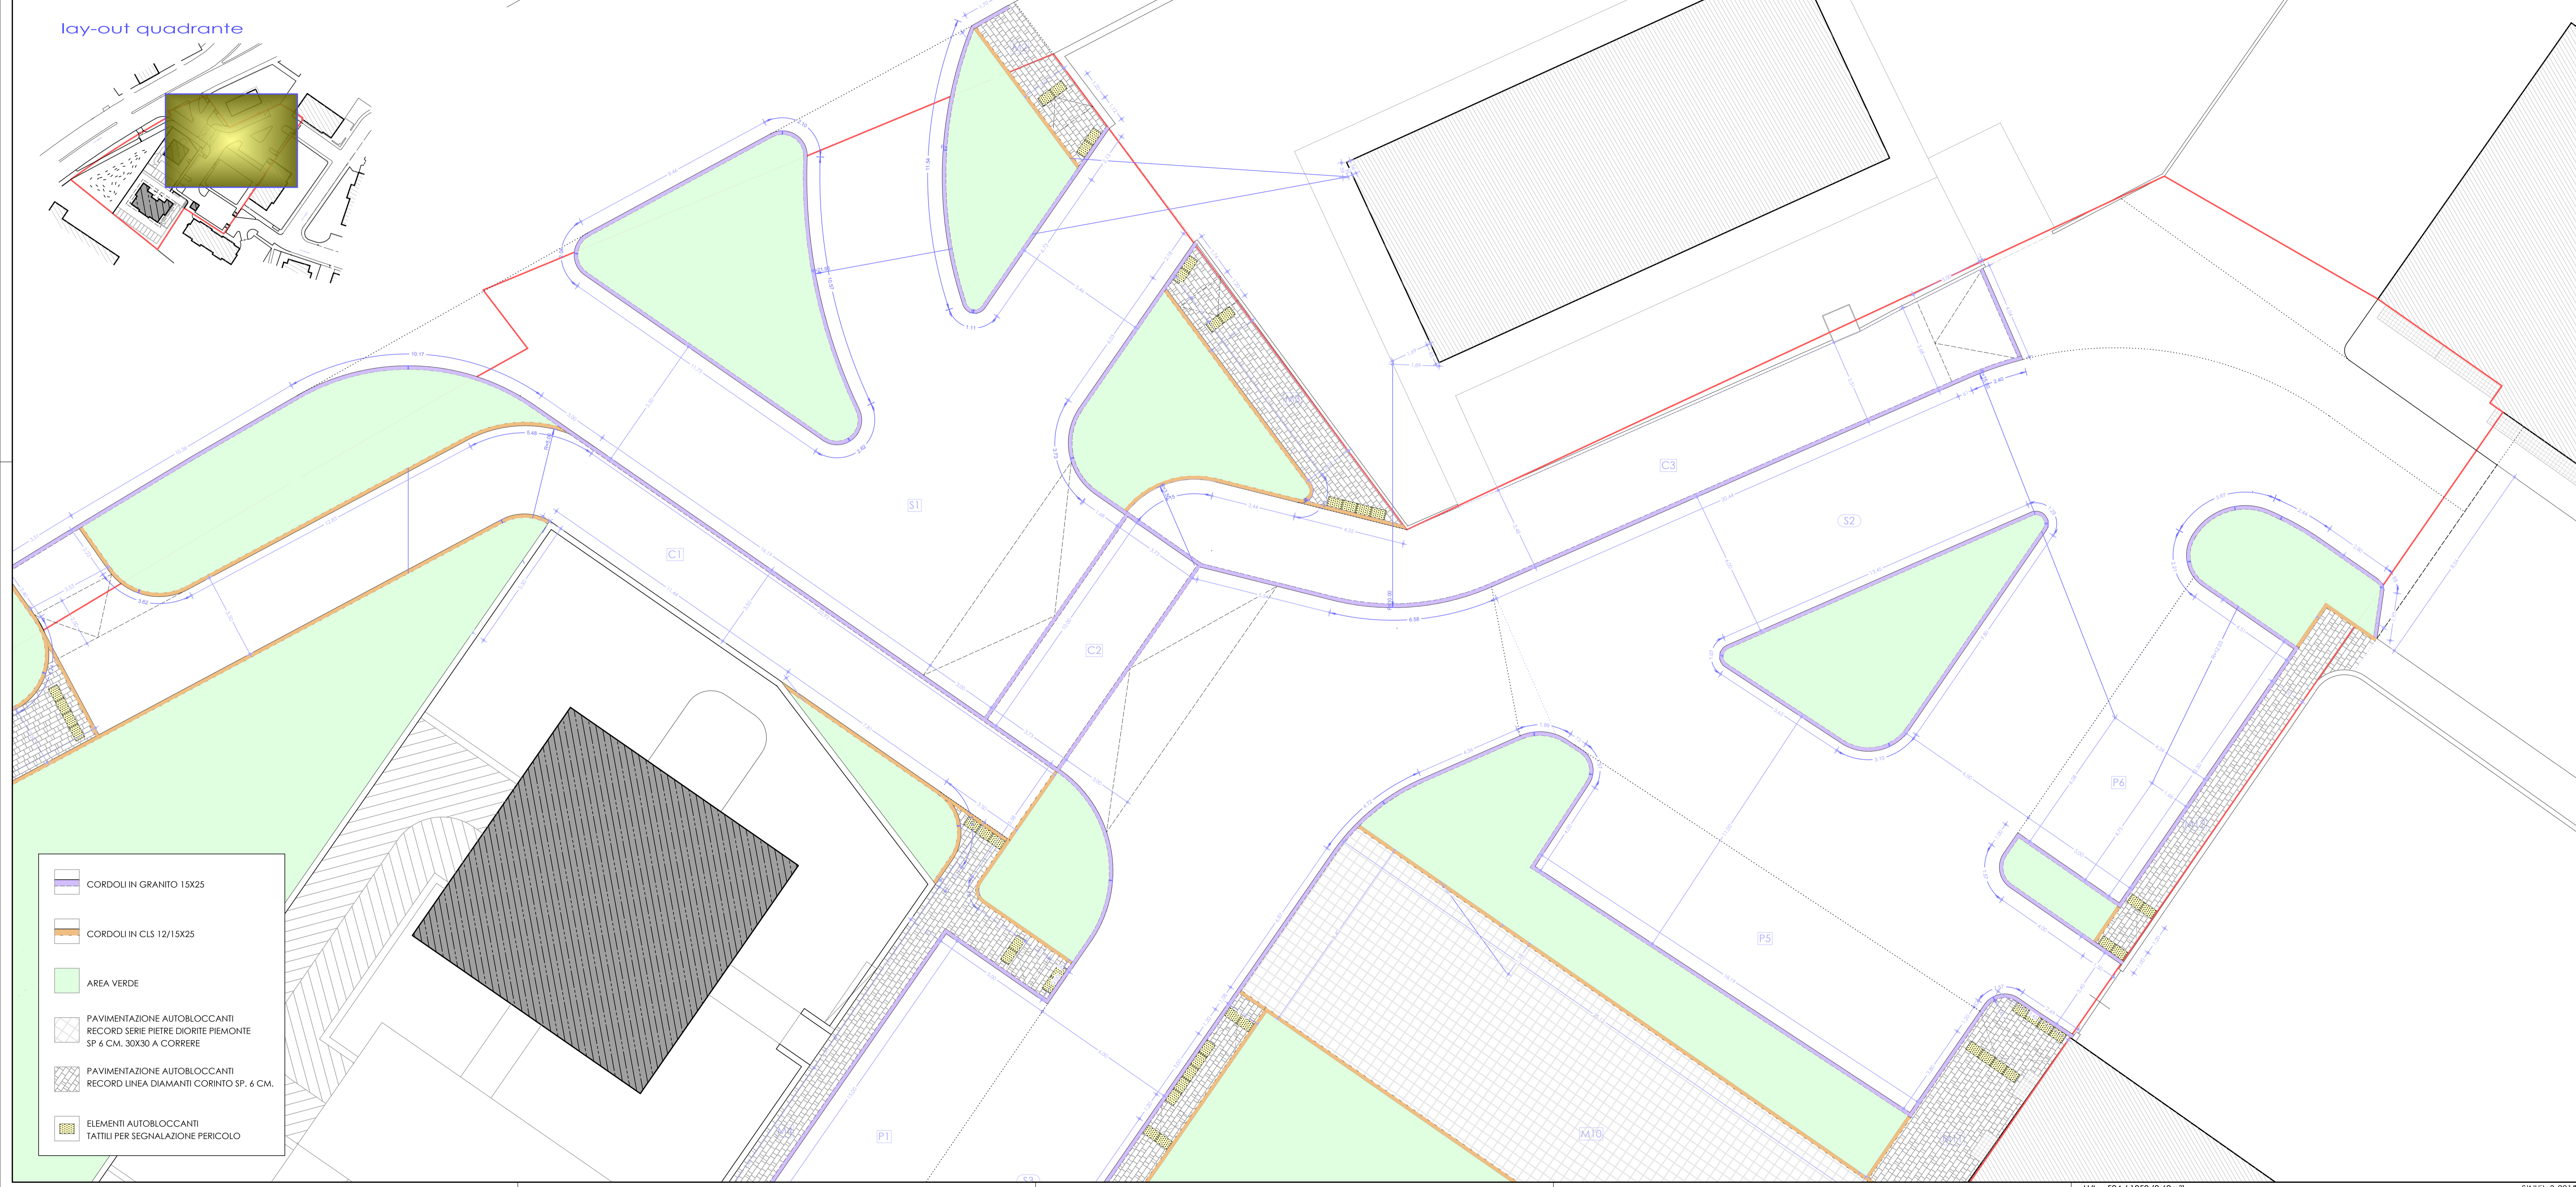


lay-out quadrante

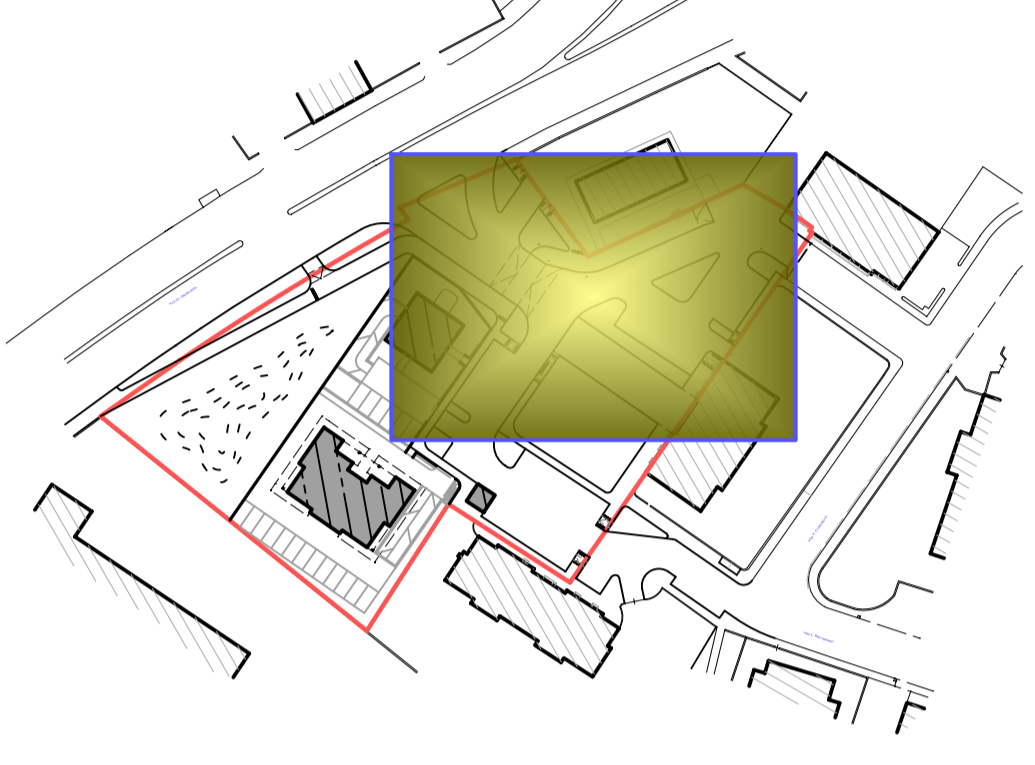

- CORDOLI IN GRANITO 15X25
- CORDOLI IN CLS 12/15X25
- AREA VERDE
- PAVIMENTAZIONE AUTOBLOCCANTI RECORD SERIE PIETRE DIORITE PIEMONTE SP 6 CM. 30X30 A CORRERE
- PAVIMENTAZIONE AUTOBLOCCANTI RECORD LINEA DIAMANTI CORINTO SP. 6 CM.
- ELEMENTI AUTOBLOCCANTI TATTILI PER SEGNALAZIONE PERICOLO