


DATI STEROMETRICI:

SUPERFICIE SEDIME AT1 : MQ. 1156,94


SLP EDIFICIO RESIDENZIALE : MQ. 1259,24

SUPERFICIE PARCHEGGI PERTINENZIALE:
P.INT. MQ. 953,09 - P.T. MQ. 150,00 : TOT. MQ. 1003,09



VERDE PROFONDO NEL SEDIME : MQ. 84,35

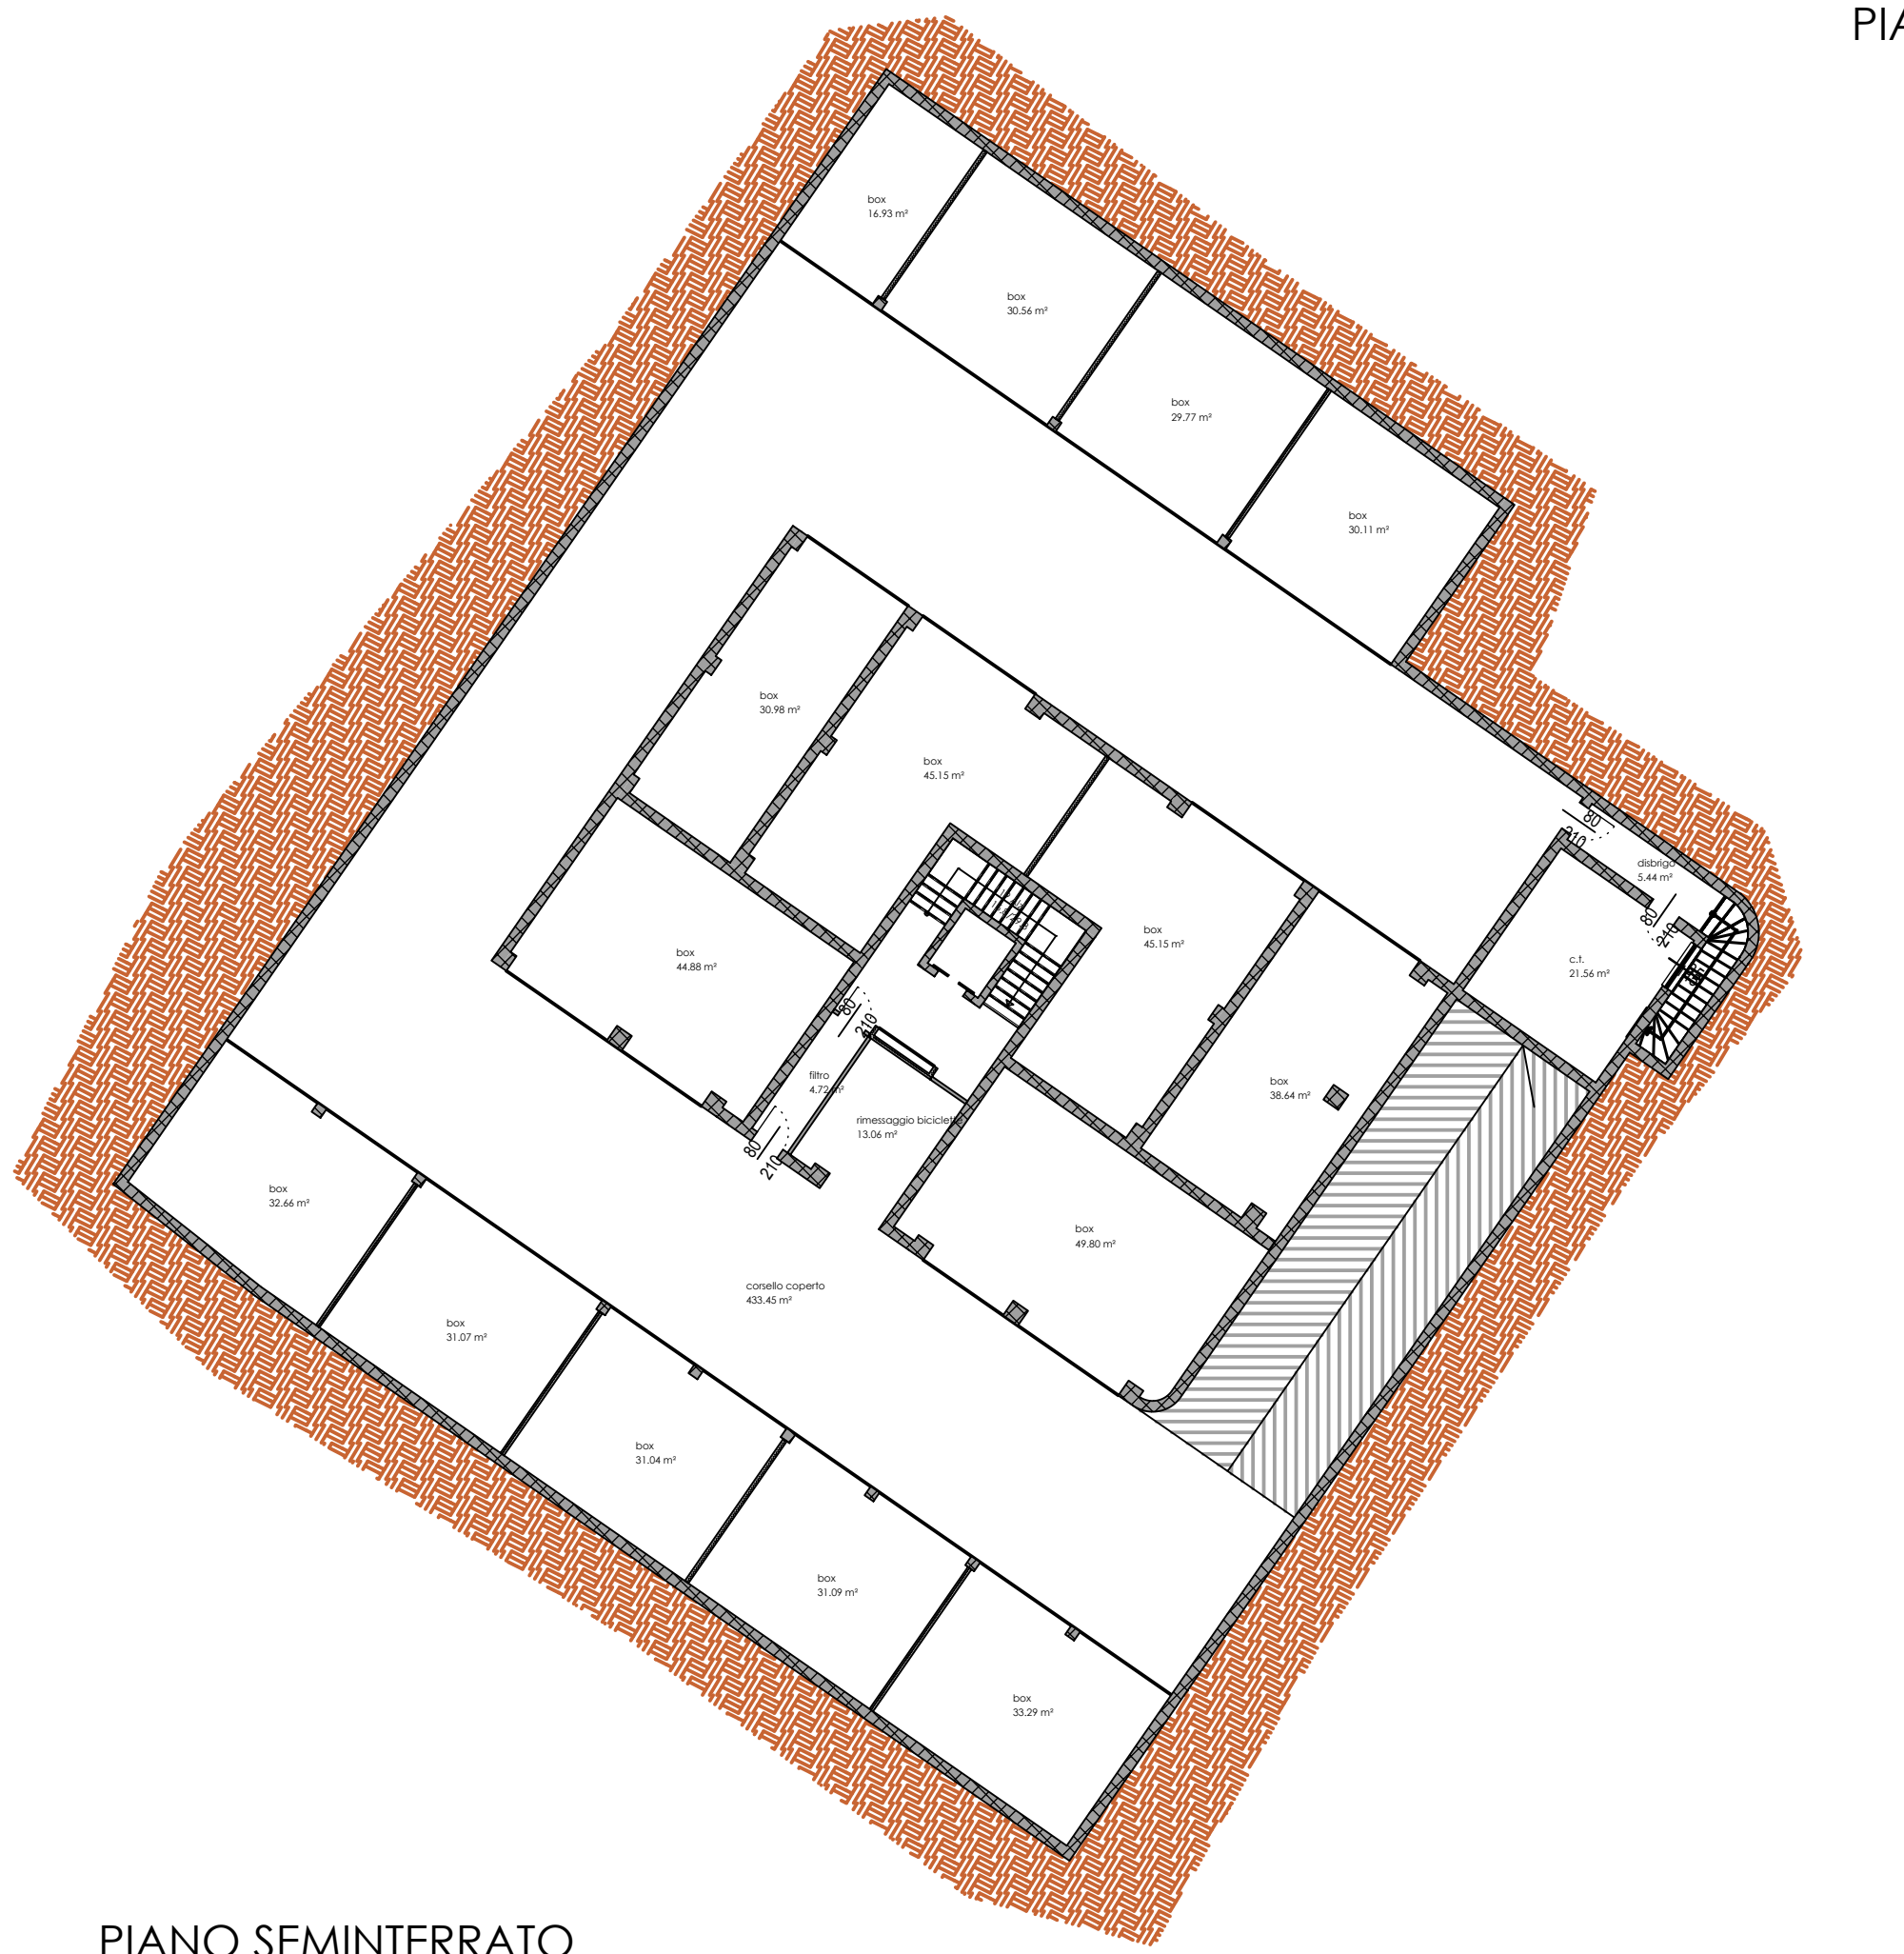




PIANO SEMINTERRATO

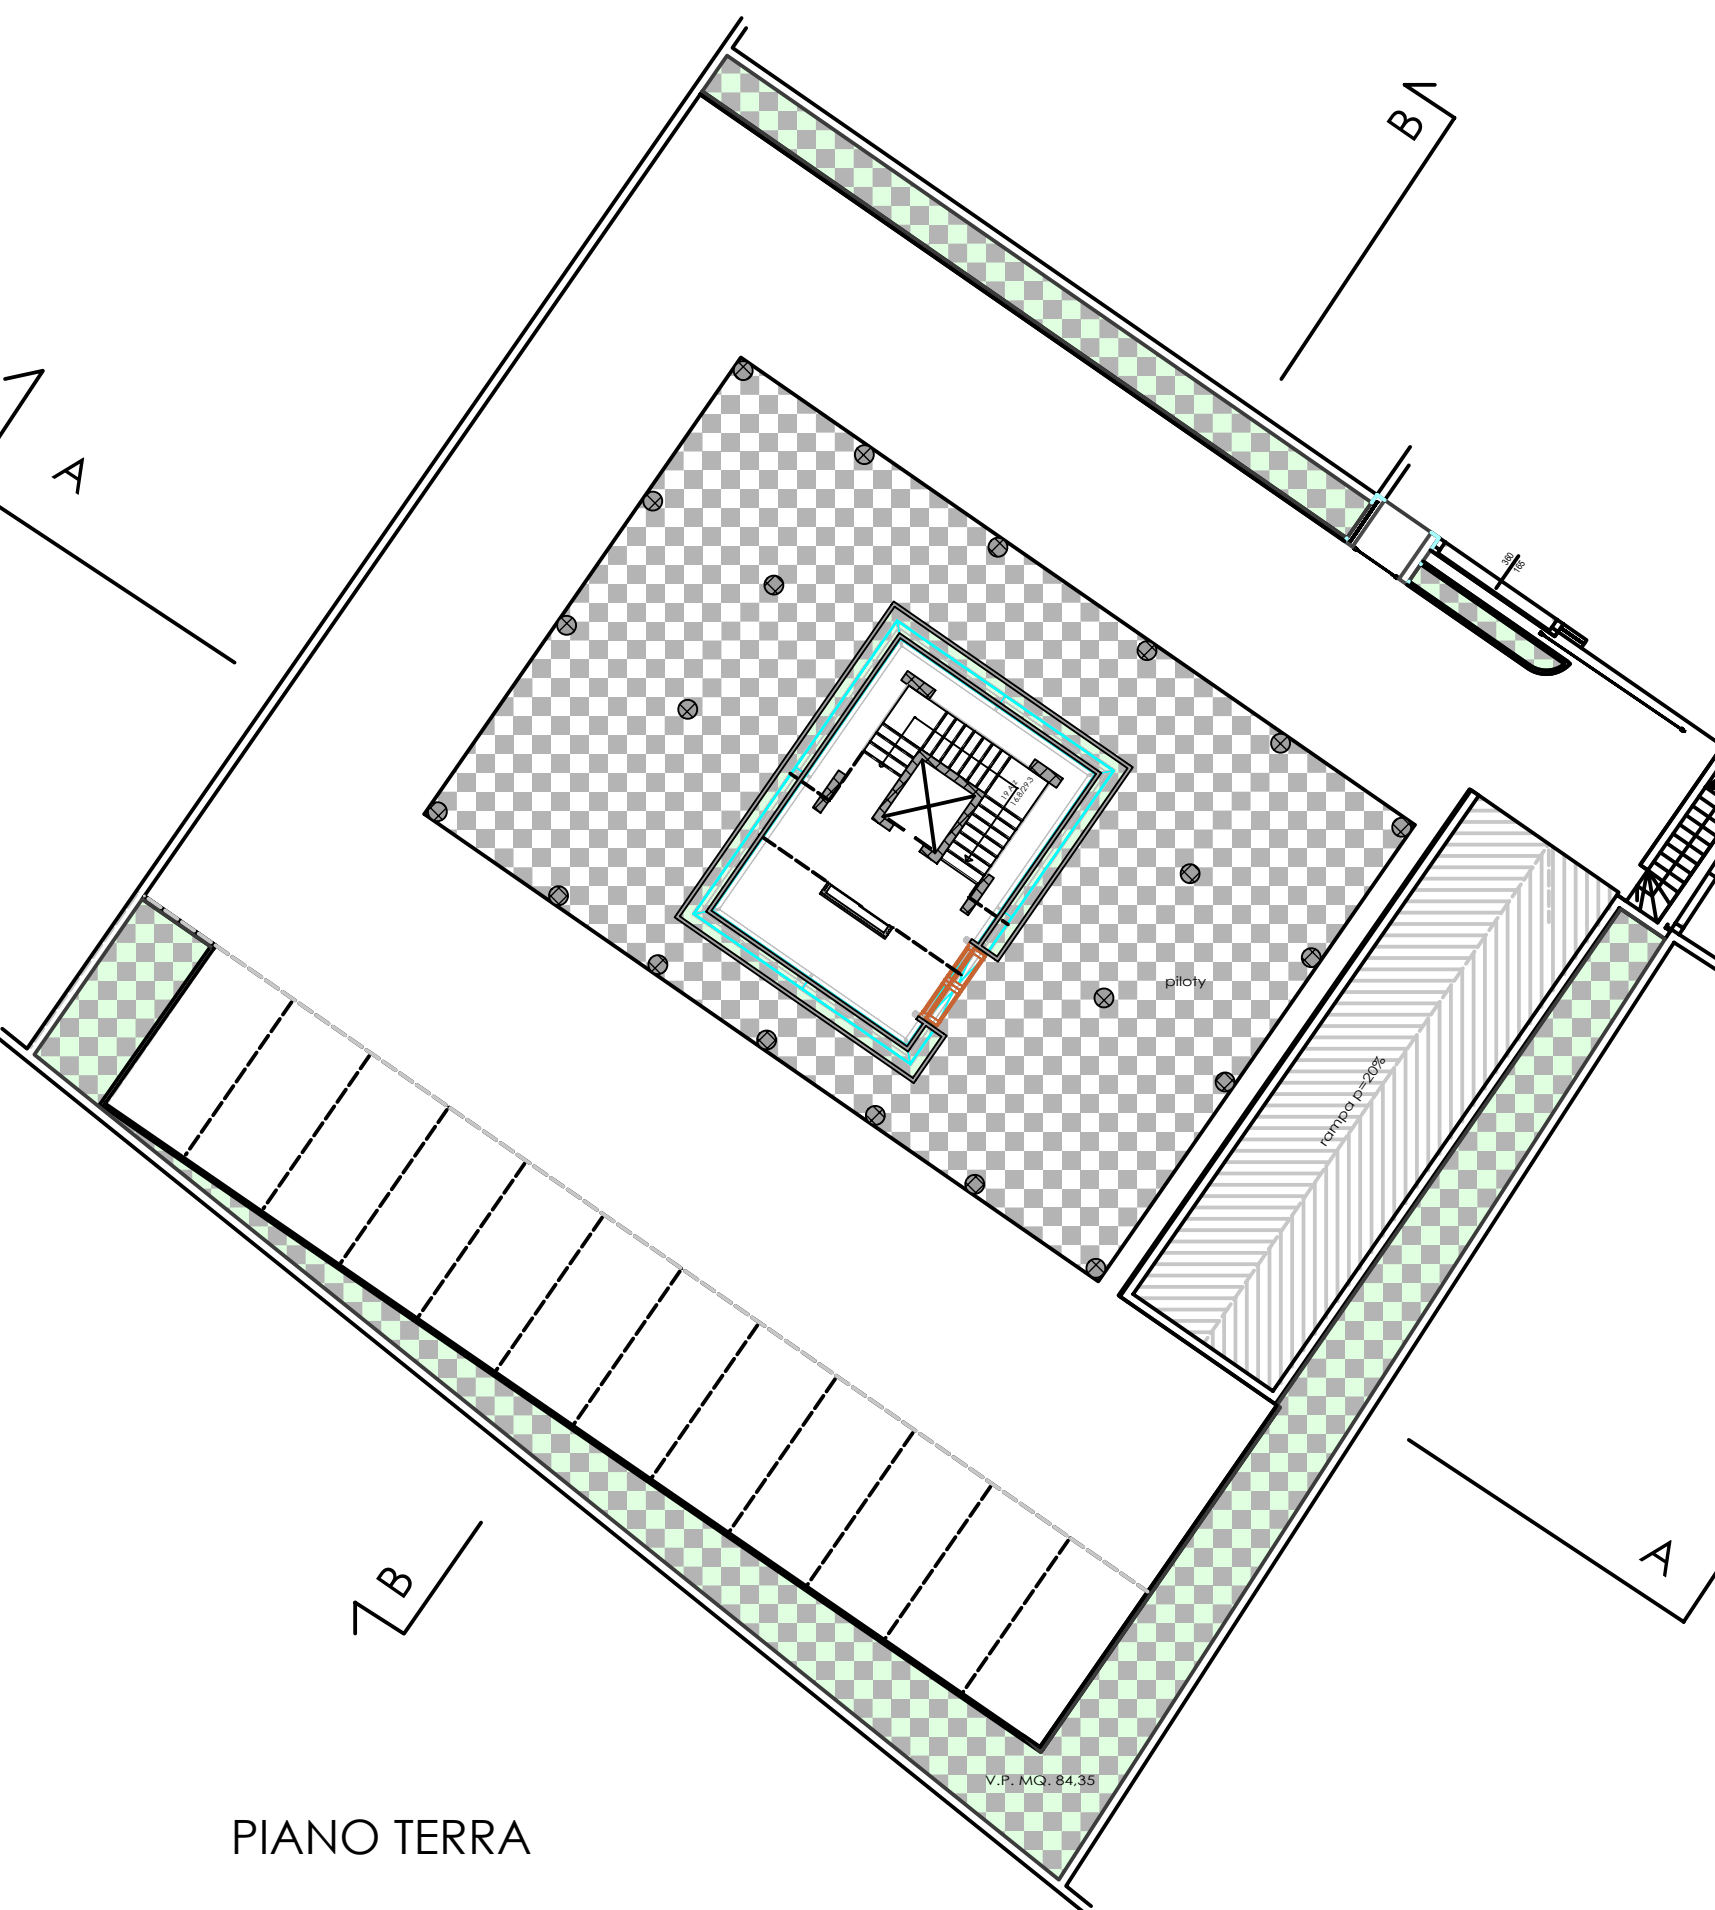


IO TERRA

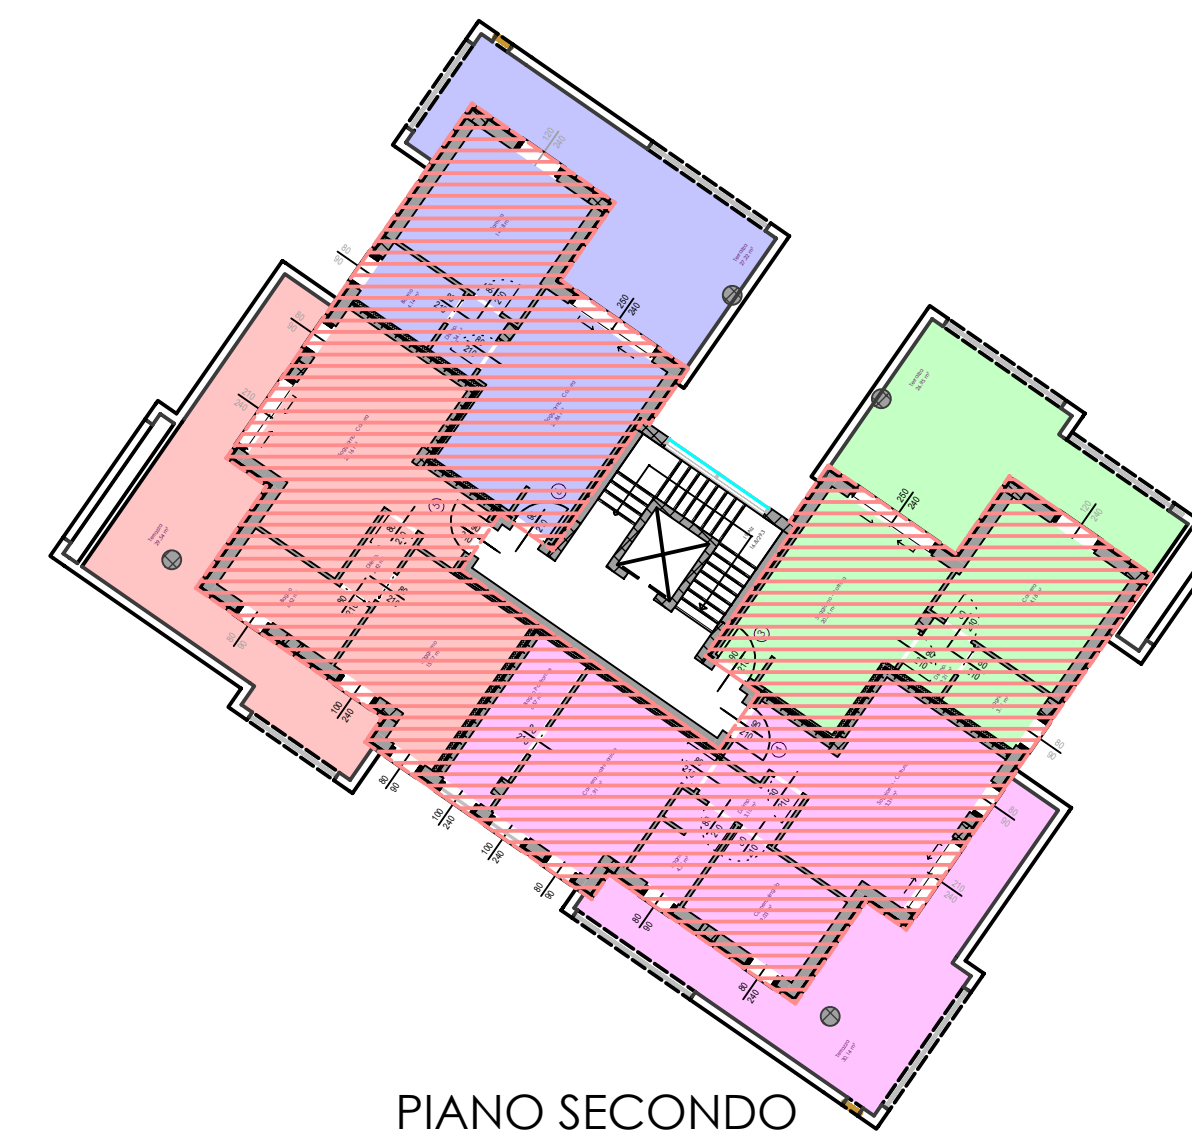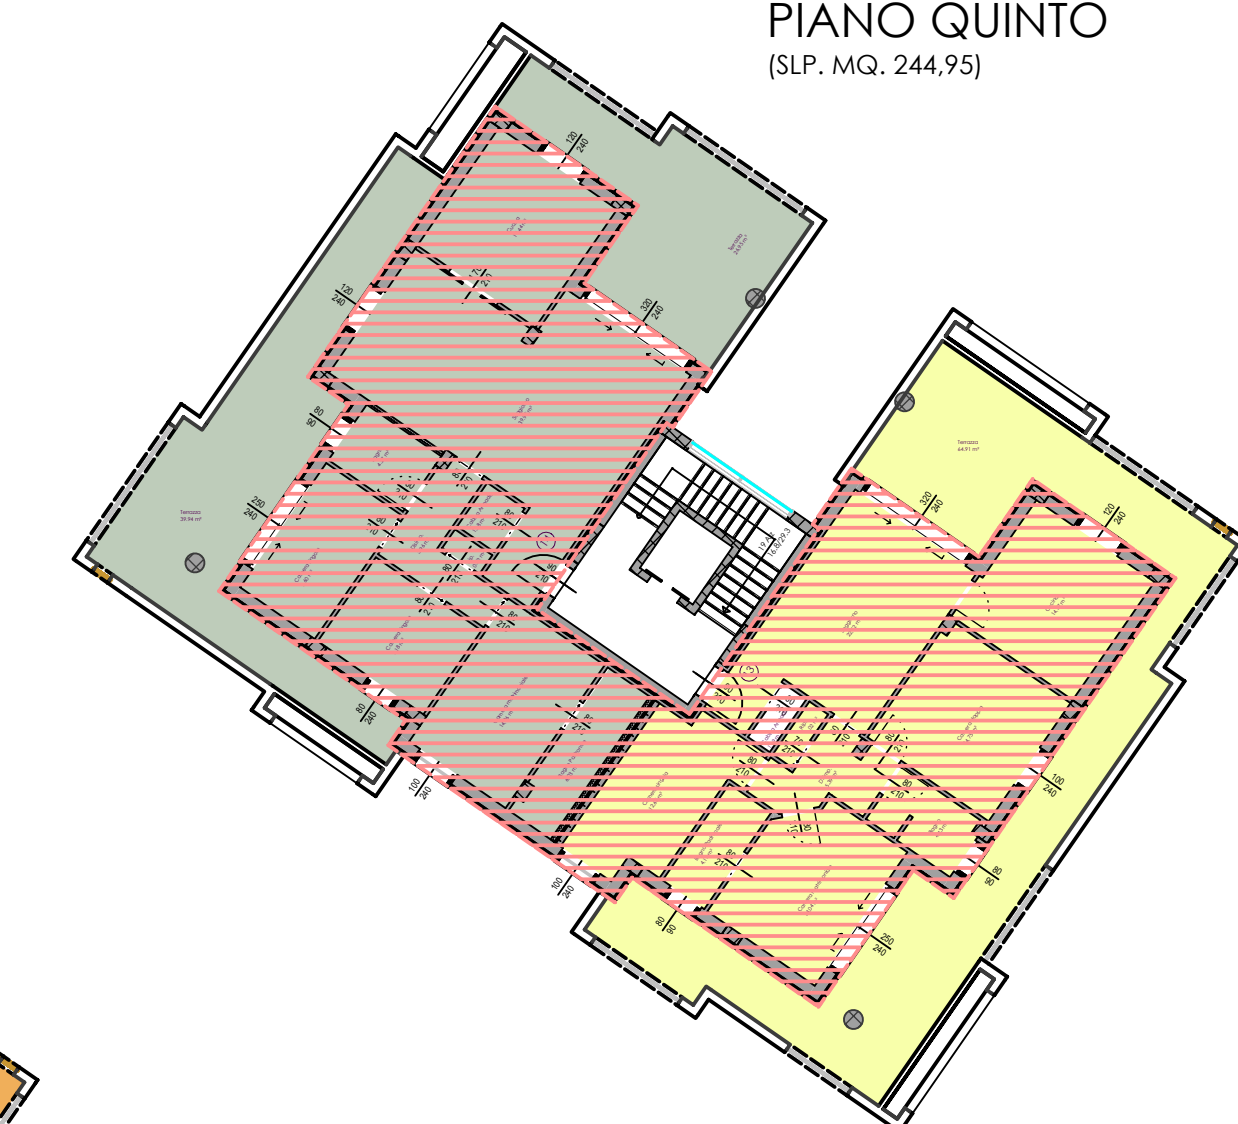PIANO SECONDO
(SLP. MQ. 243,72)


PIANO QUINTO
(SLP. MQ. 244,95)

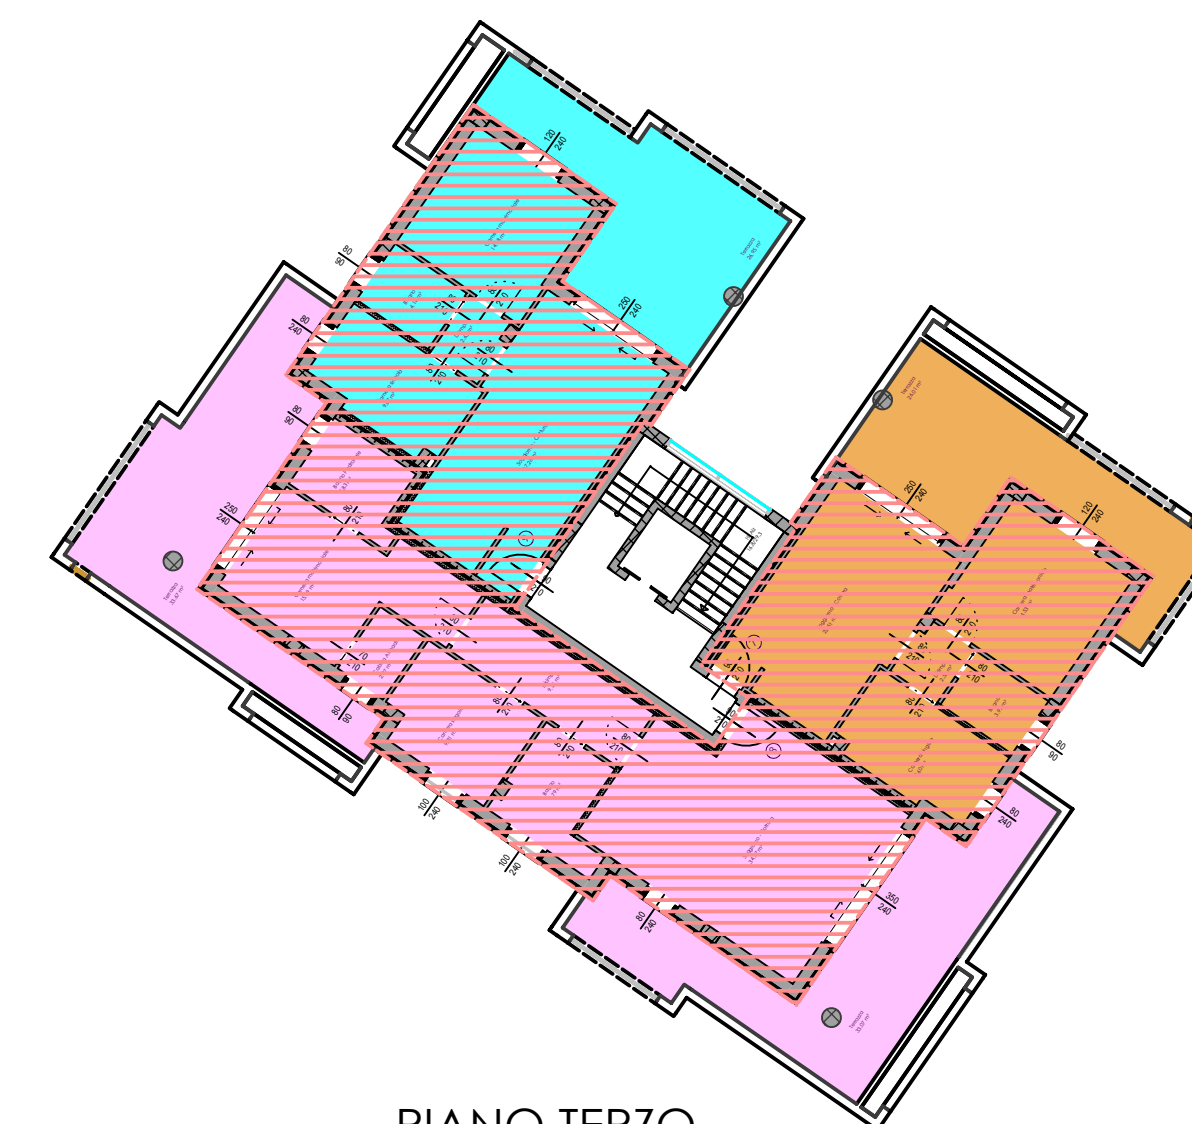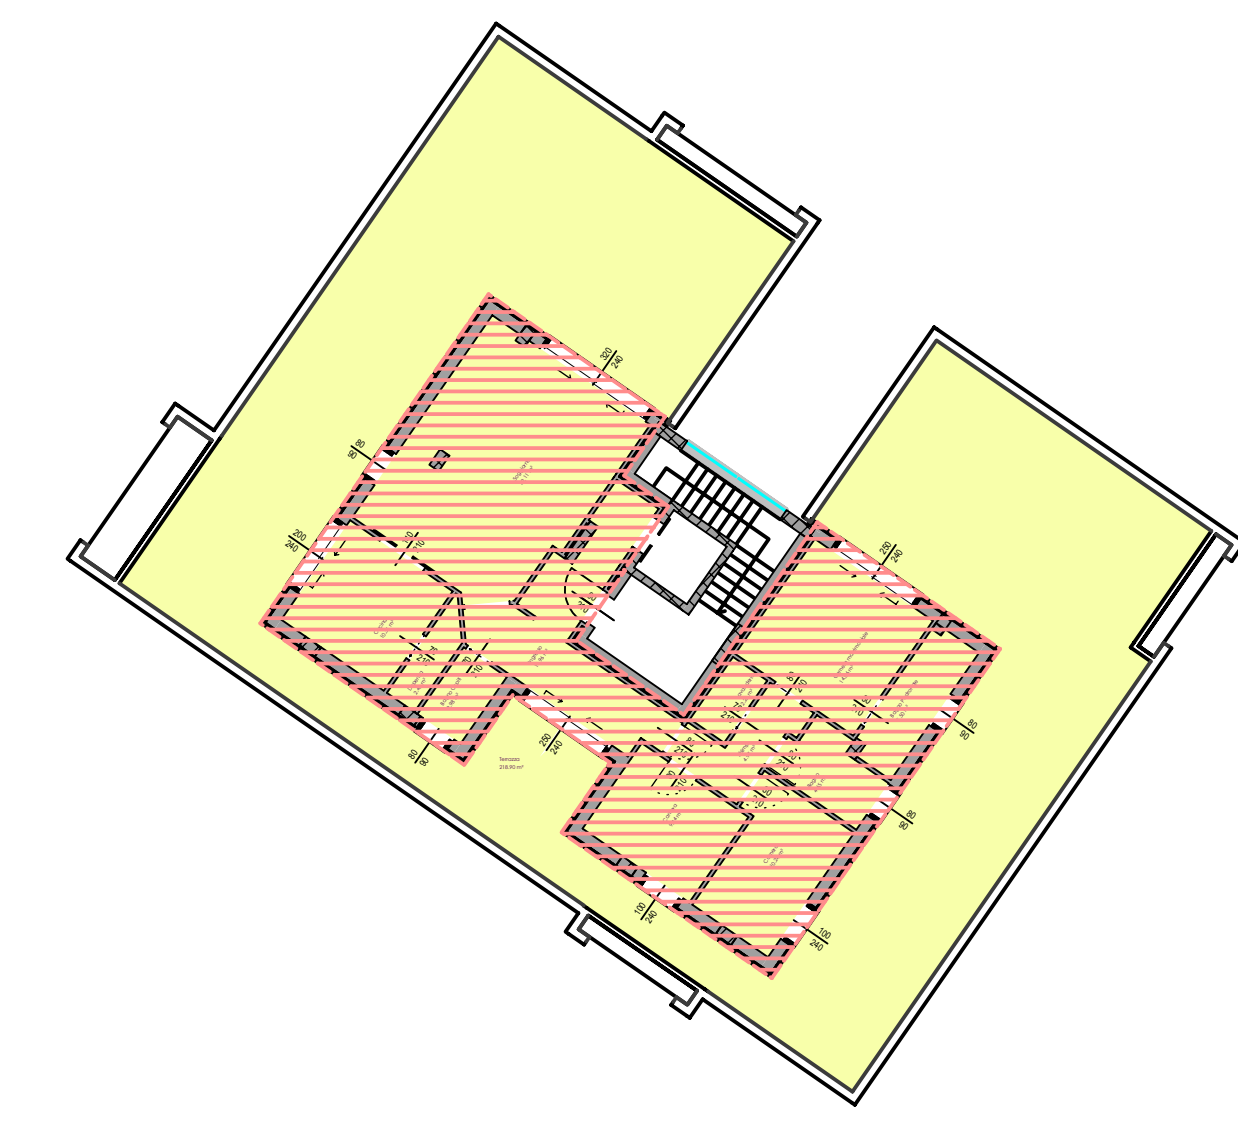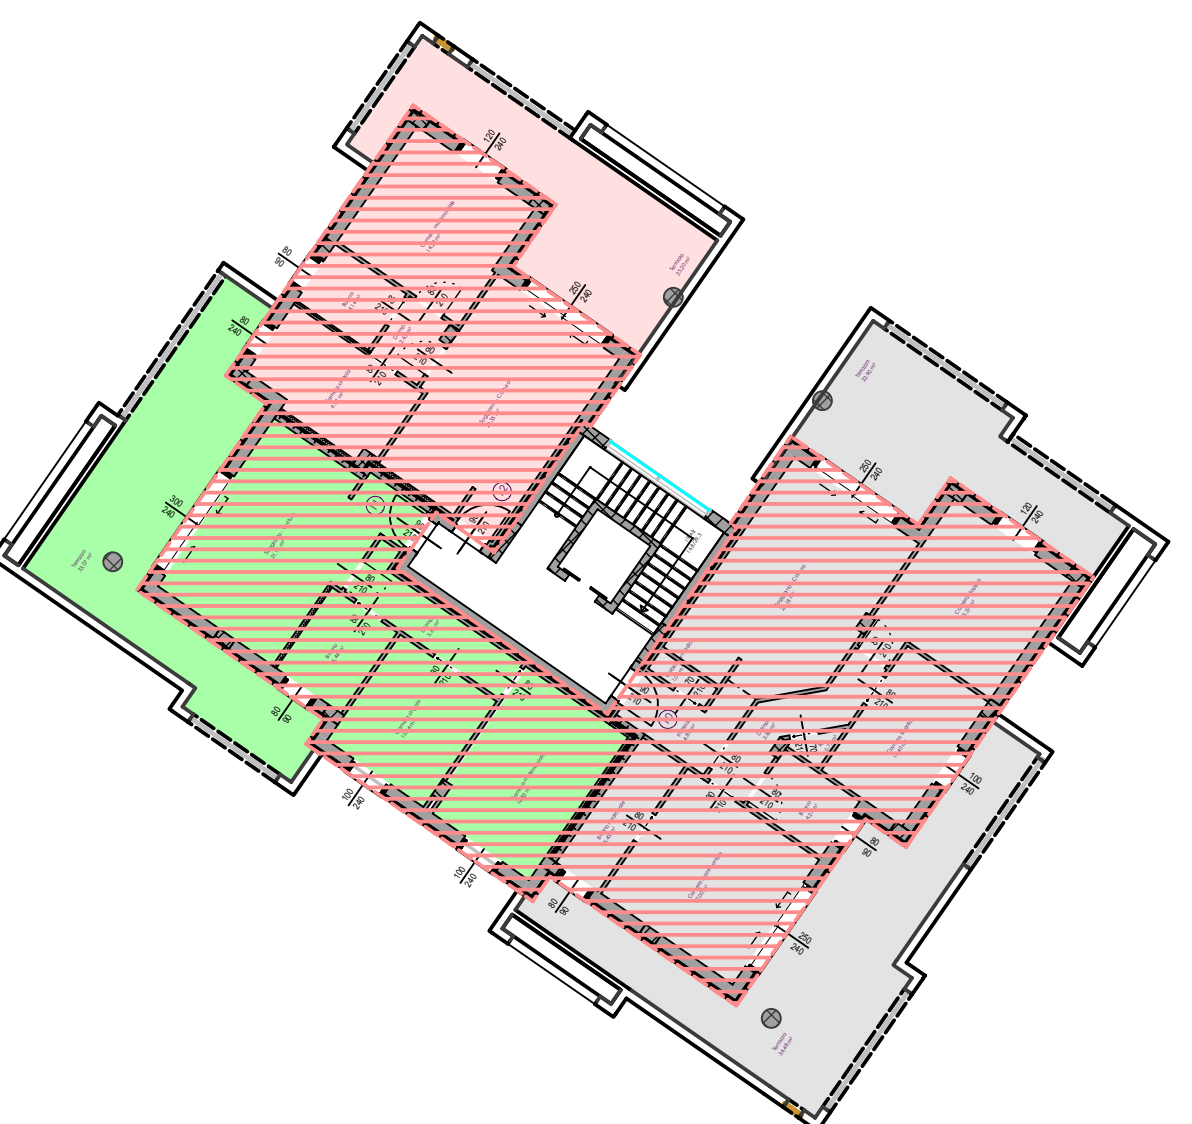PIANO TERZO
(SLP. MQ. 241,29)PIANO SESTO
(SLP. MQ. 142,87)PIANO QUARTO
(SLP. MQ. 245,65)


PROSPETTO NORD-EST
(VISTA FRONTE)

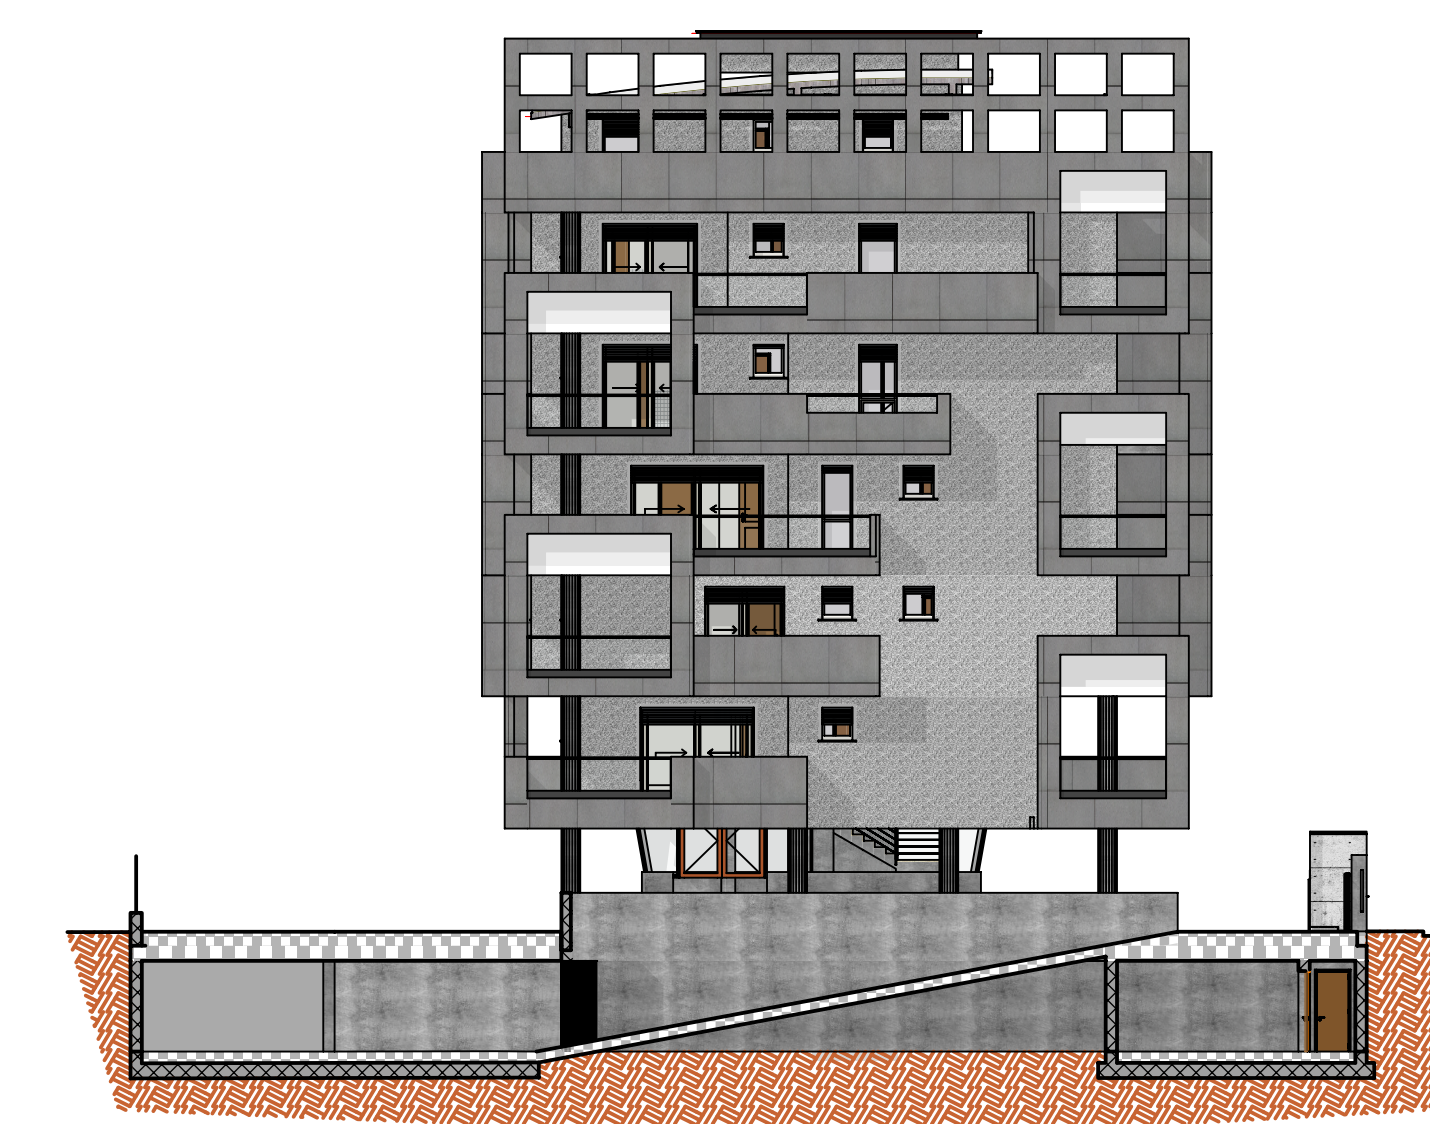


PROSPETTO SUD-EST
(VISTA LATO)

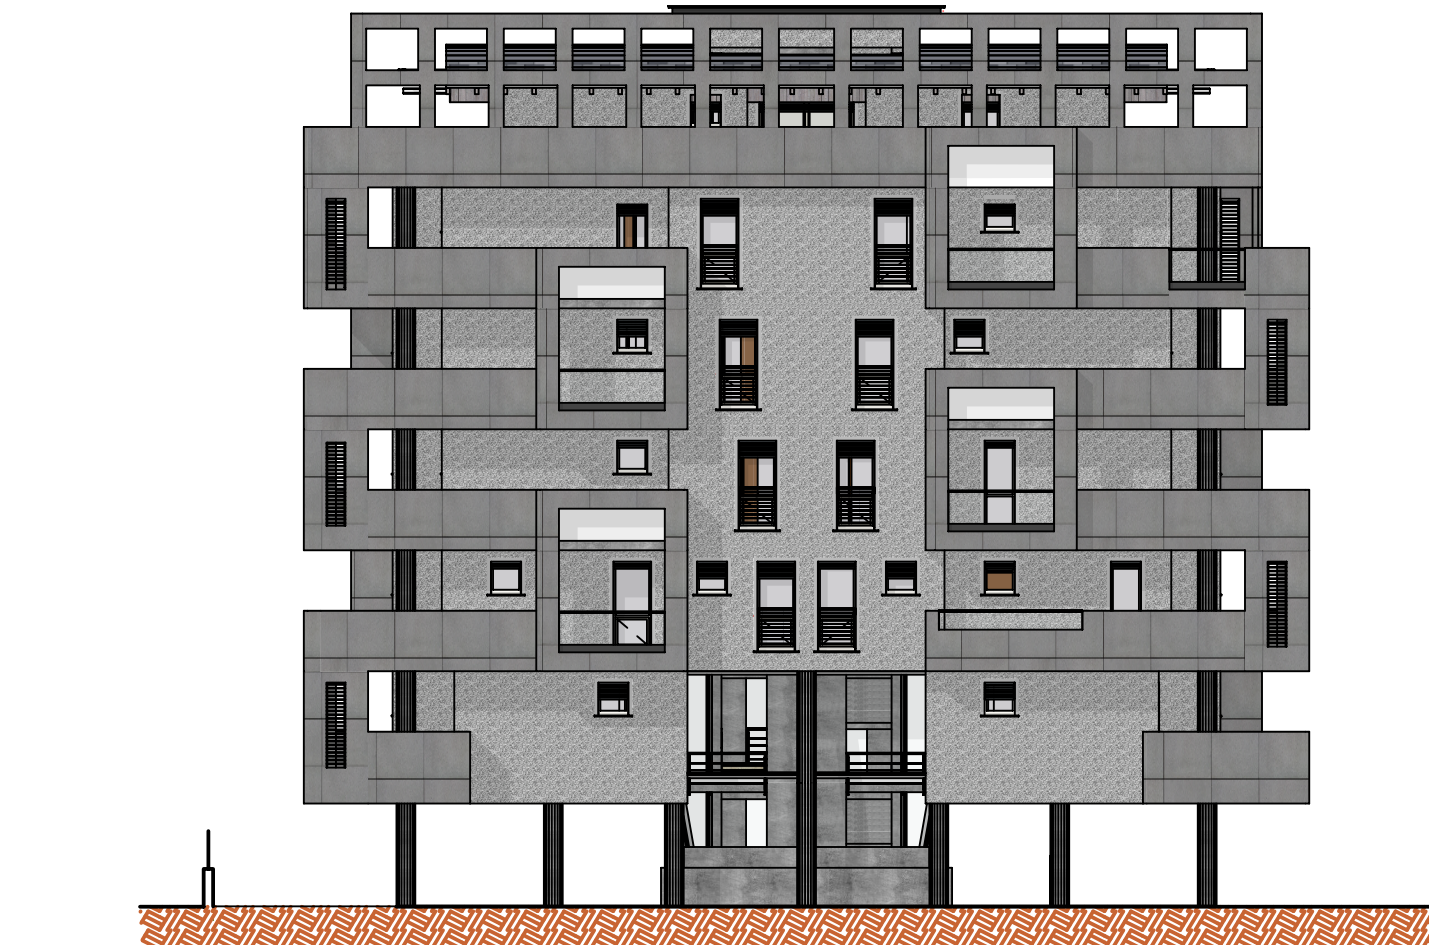


PROSPETTO SUD-OVEST
[VISTA RETRO]

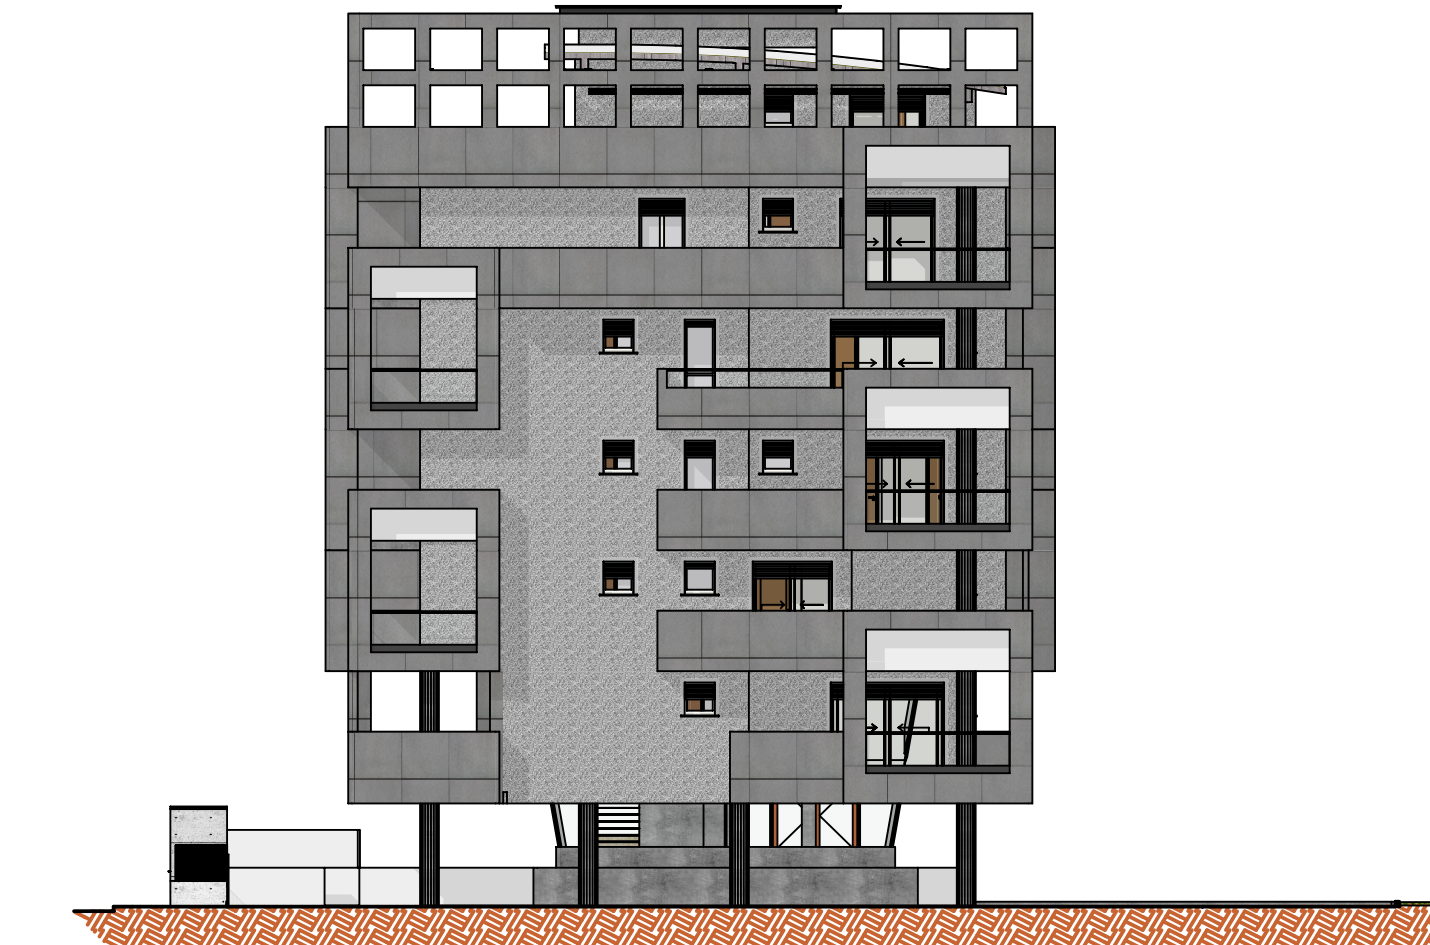

PROSPETTO NORD-OVEST
(VISTA DA VIA OBERDAN)

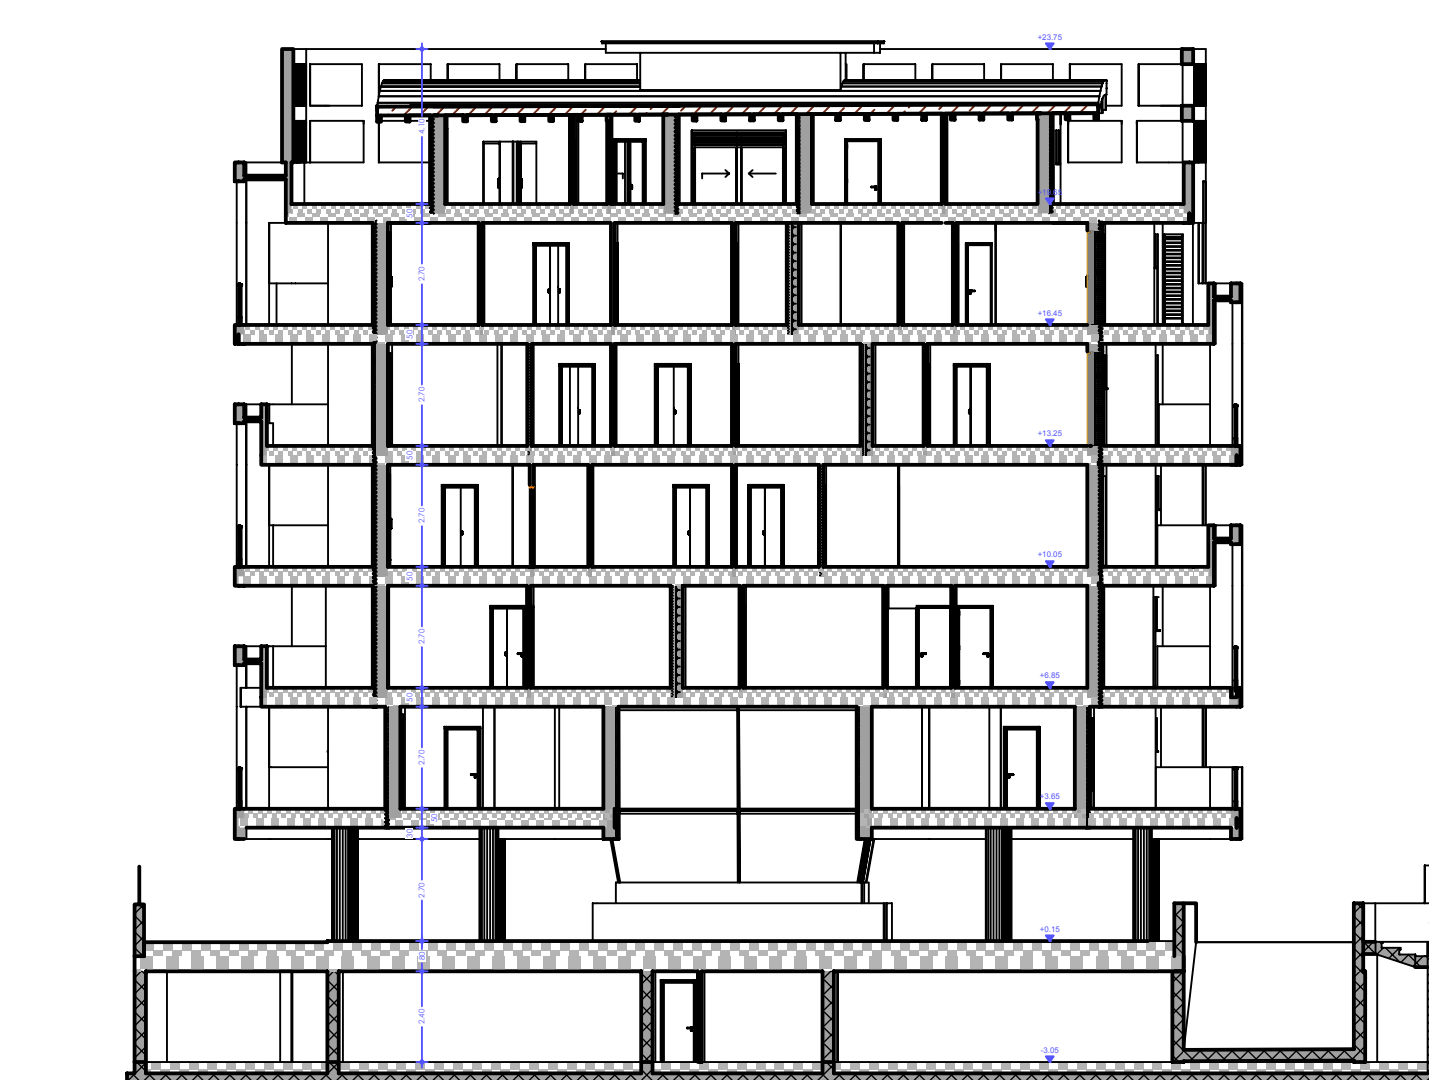

SEZIONE A-A

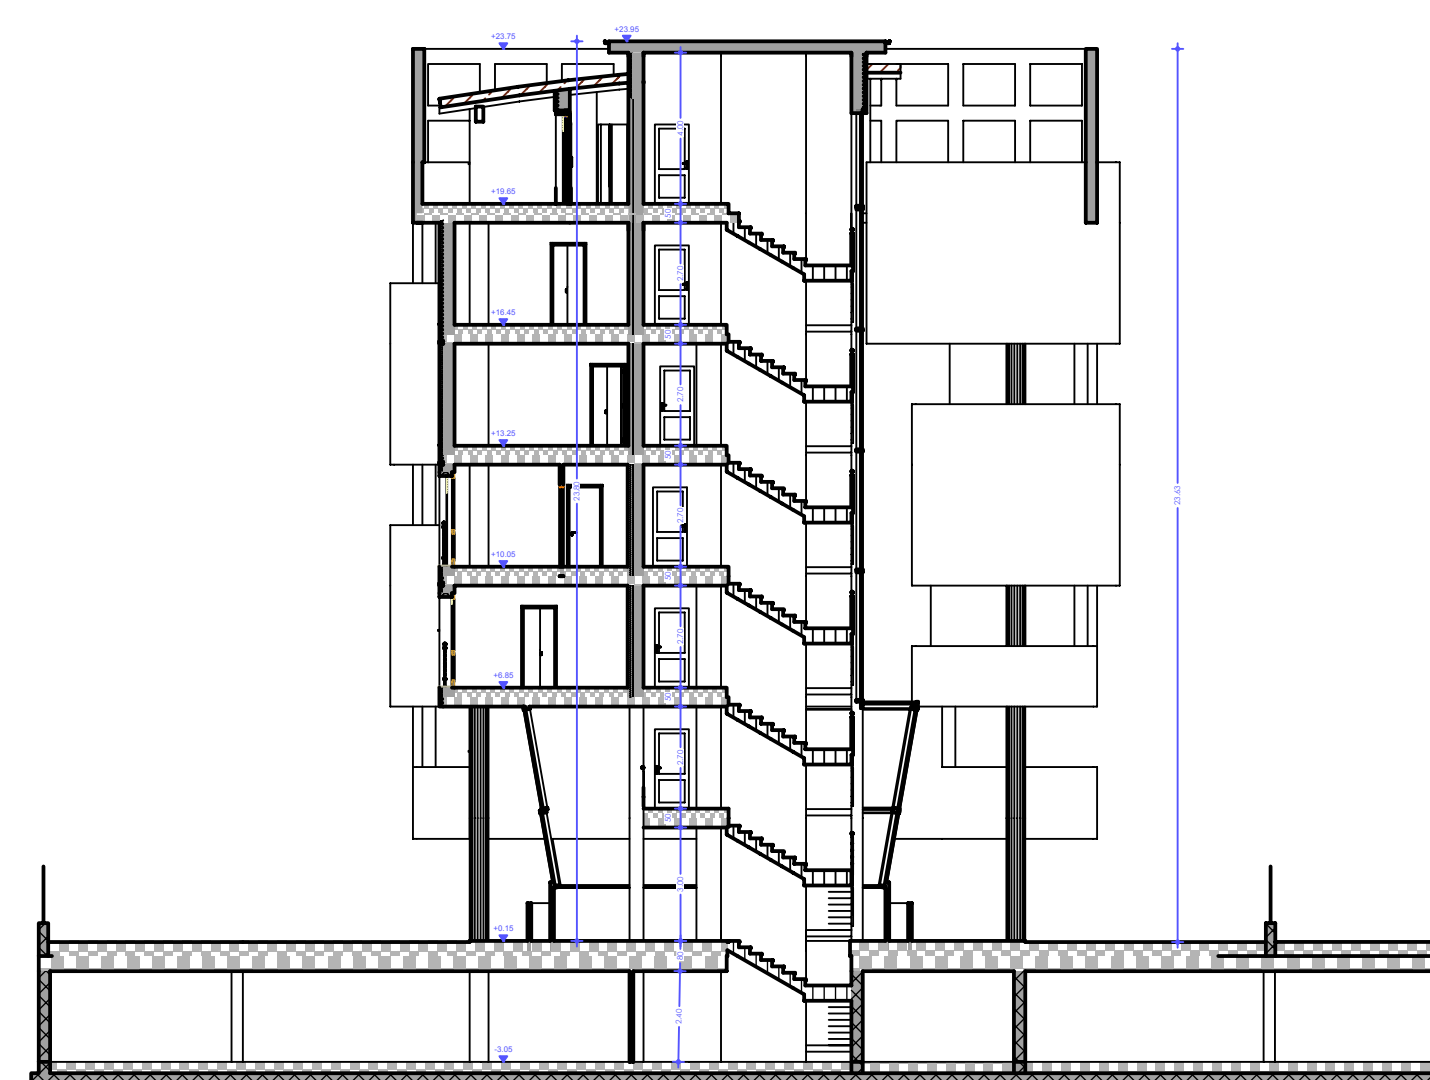

SEZIONE B-B